

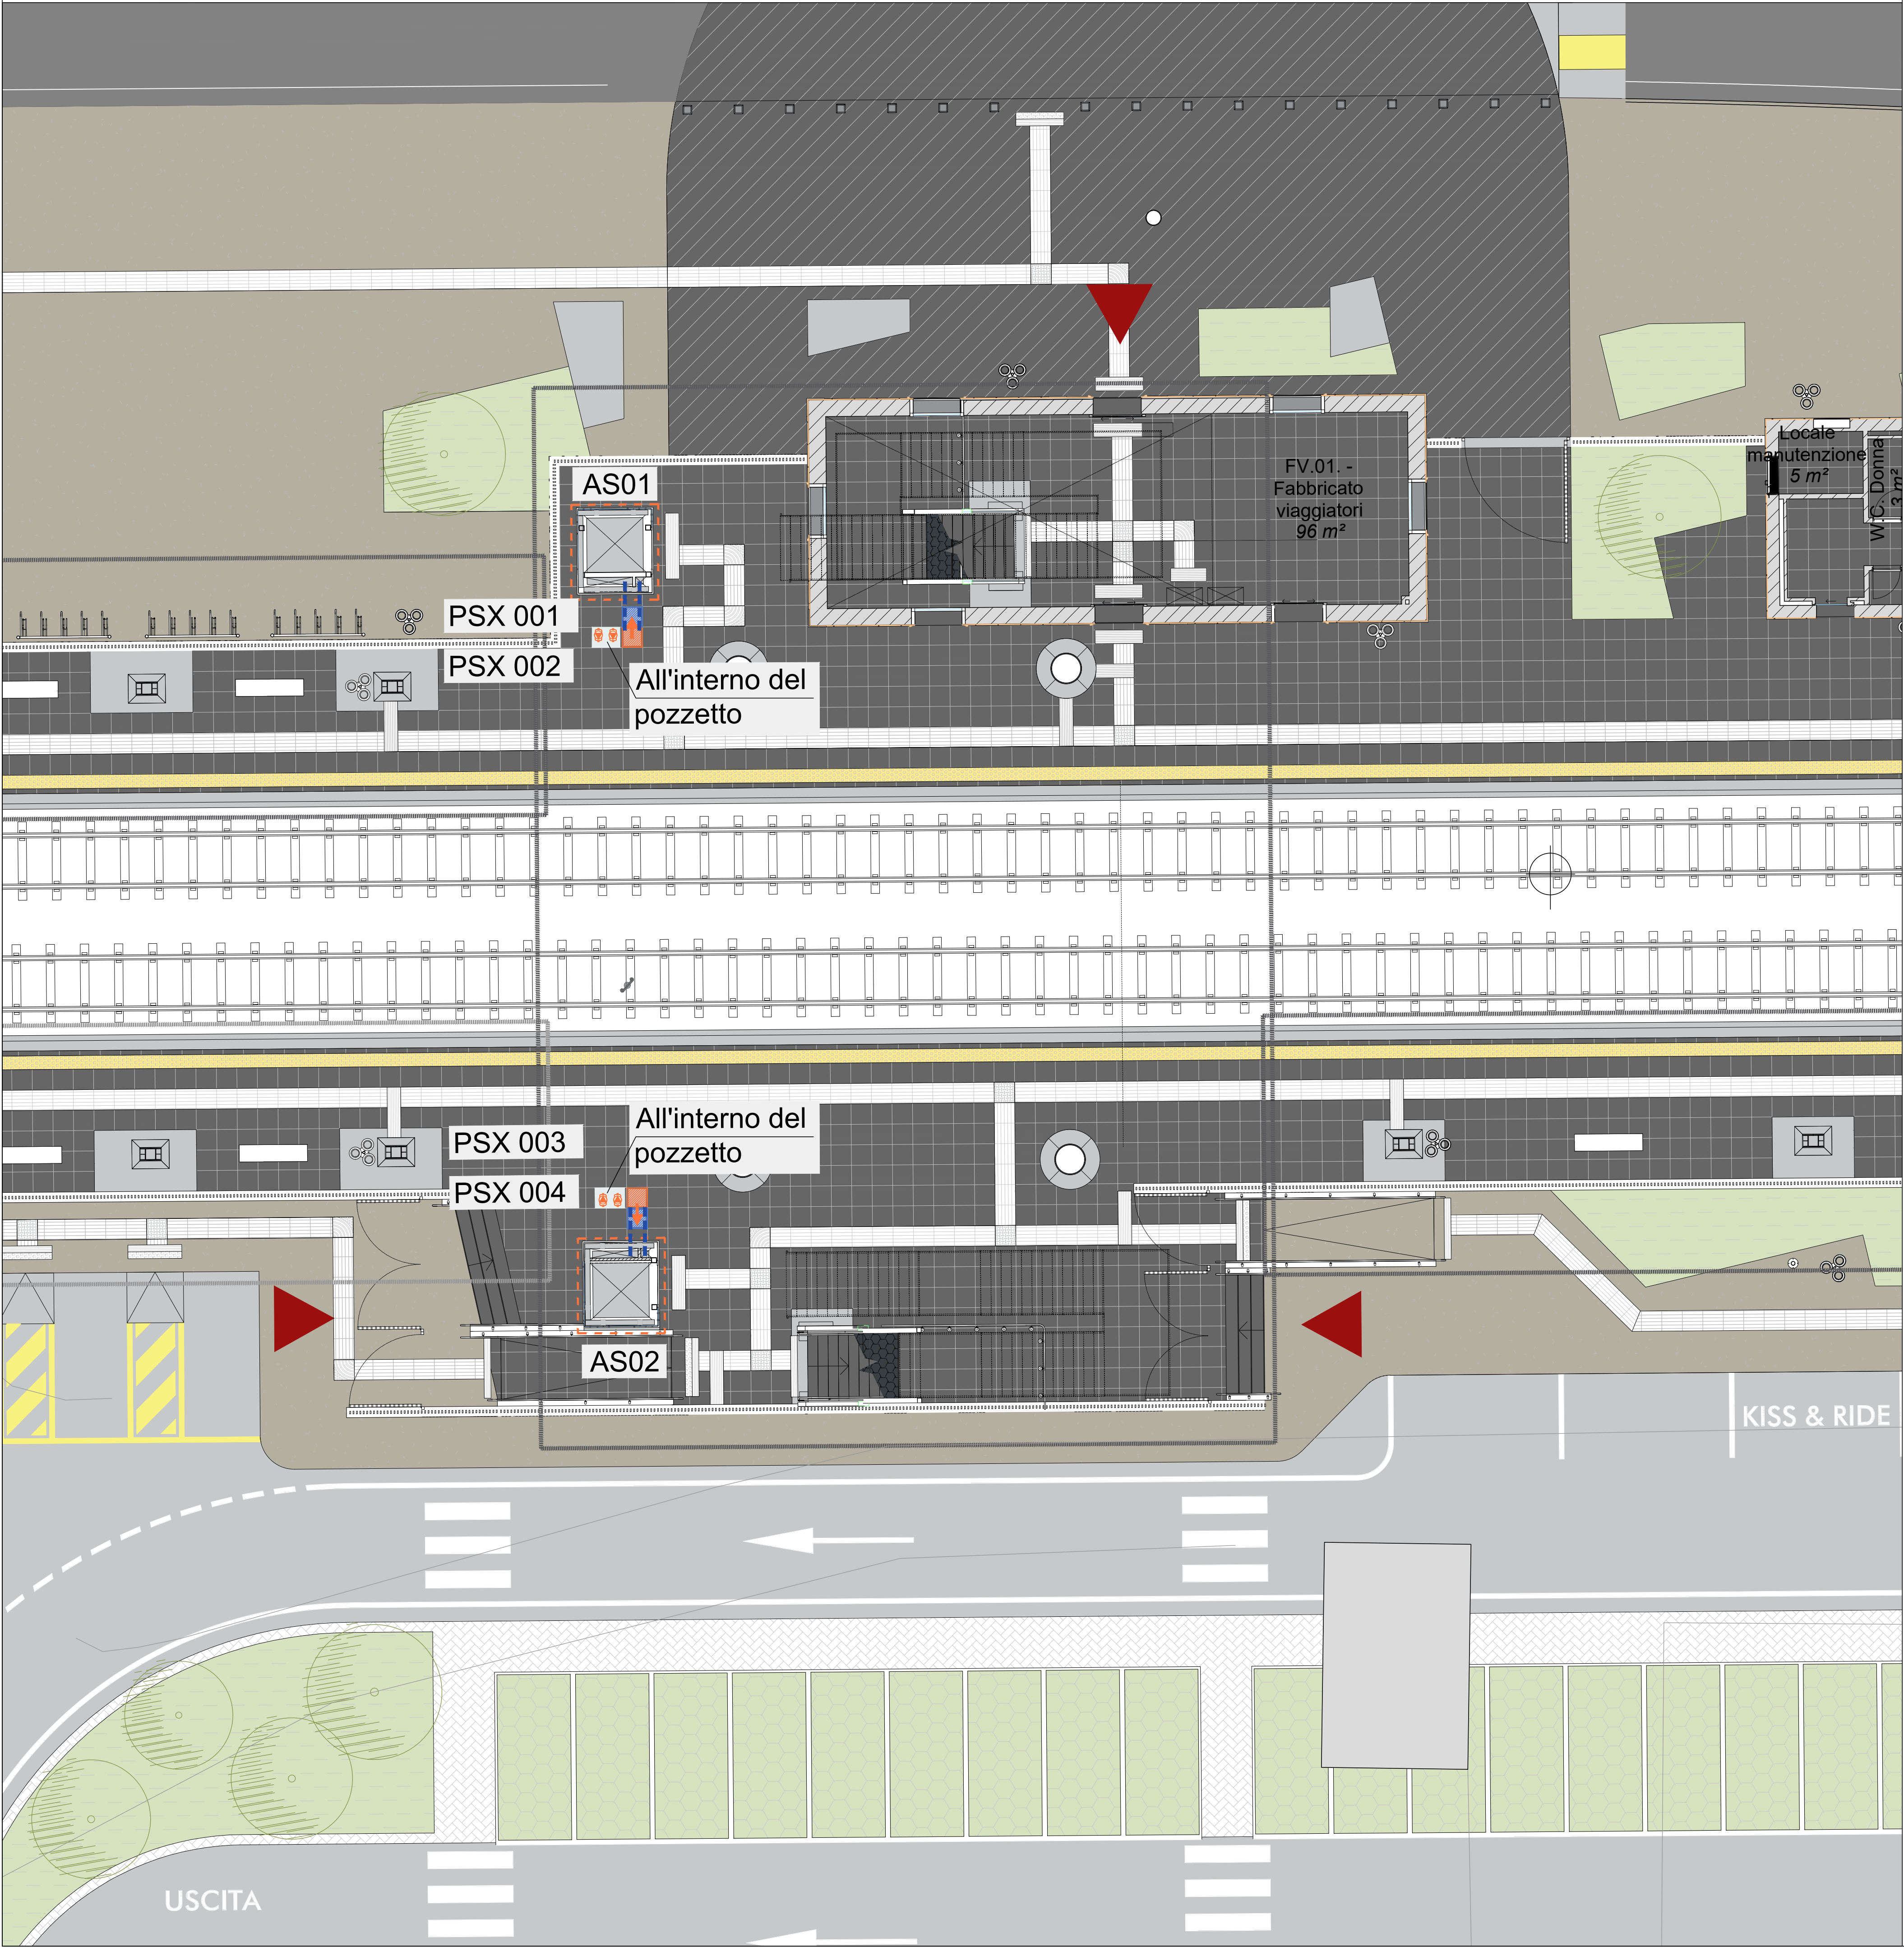


PLANIMETRIA QUOTA BANCHINA scala 1:100


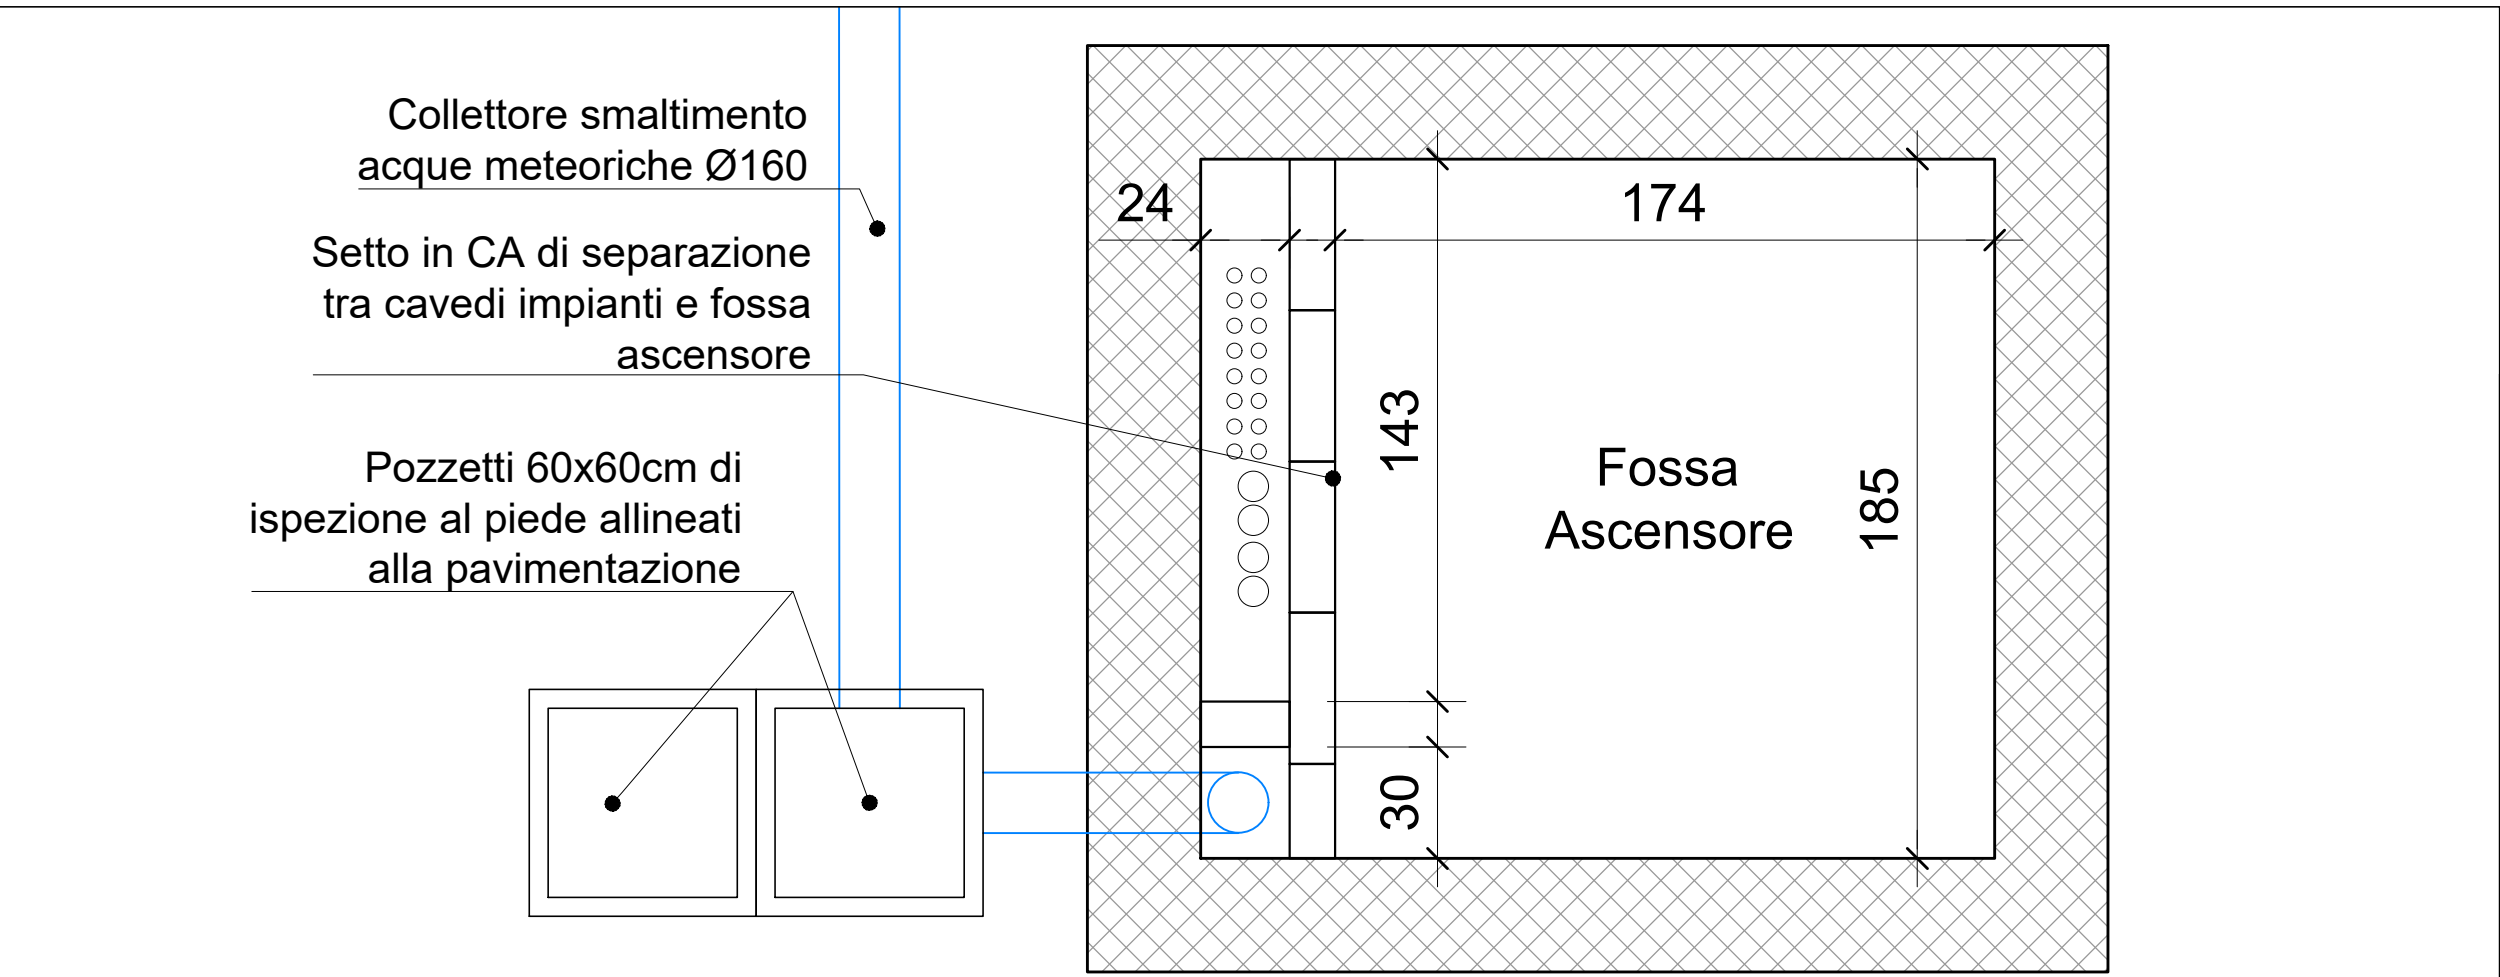


PARTICOLARE FOSSA ASCENSORE - sezione e planimetria

SCALA 1:20

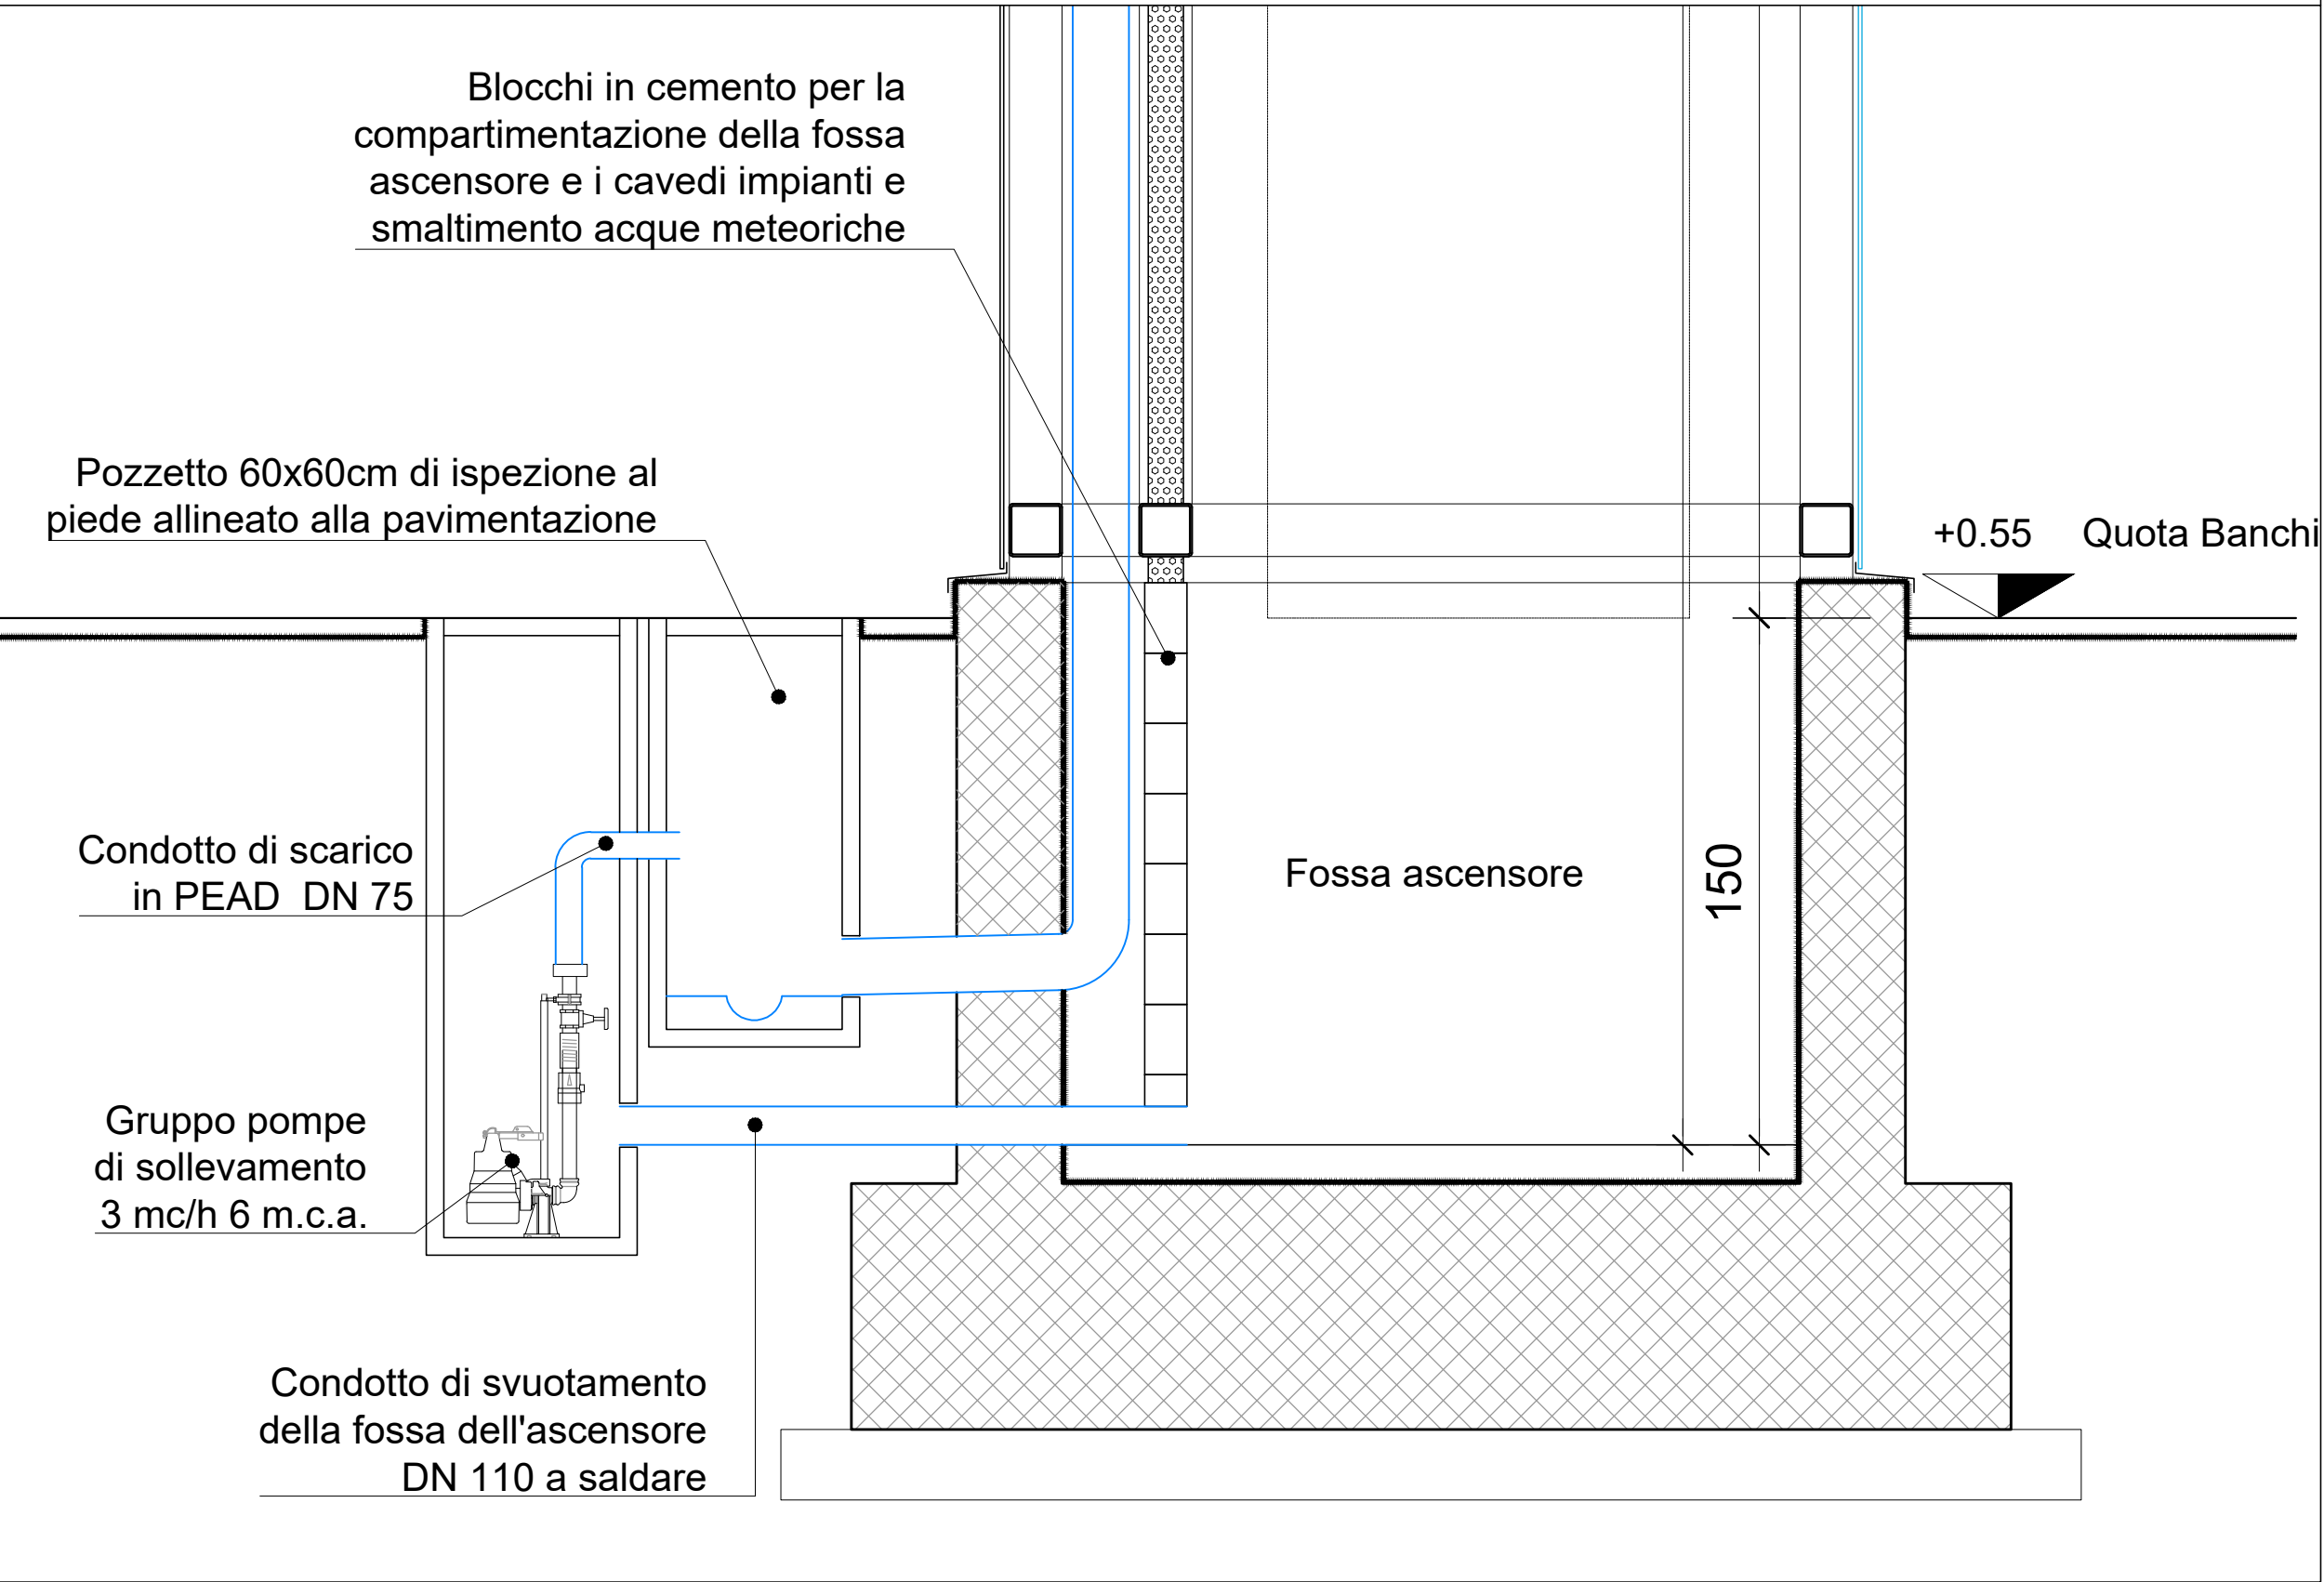


PARTICOLARE INSTALLATIVO POMPA DI SOLLEVAMENTO

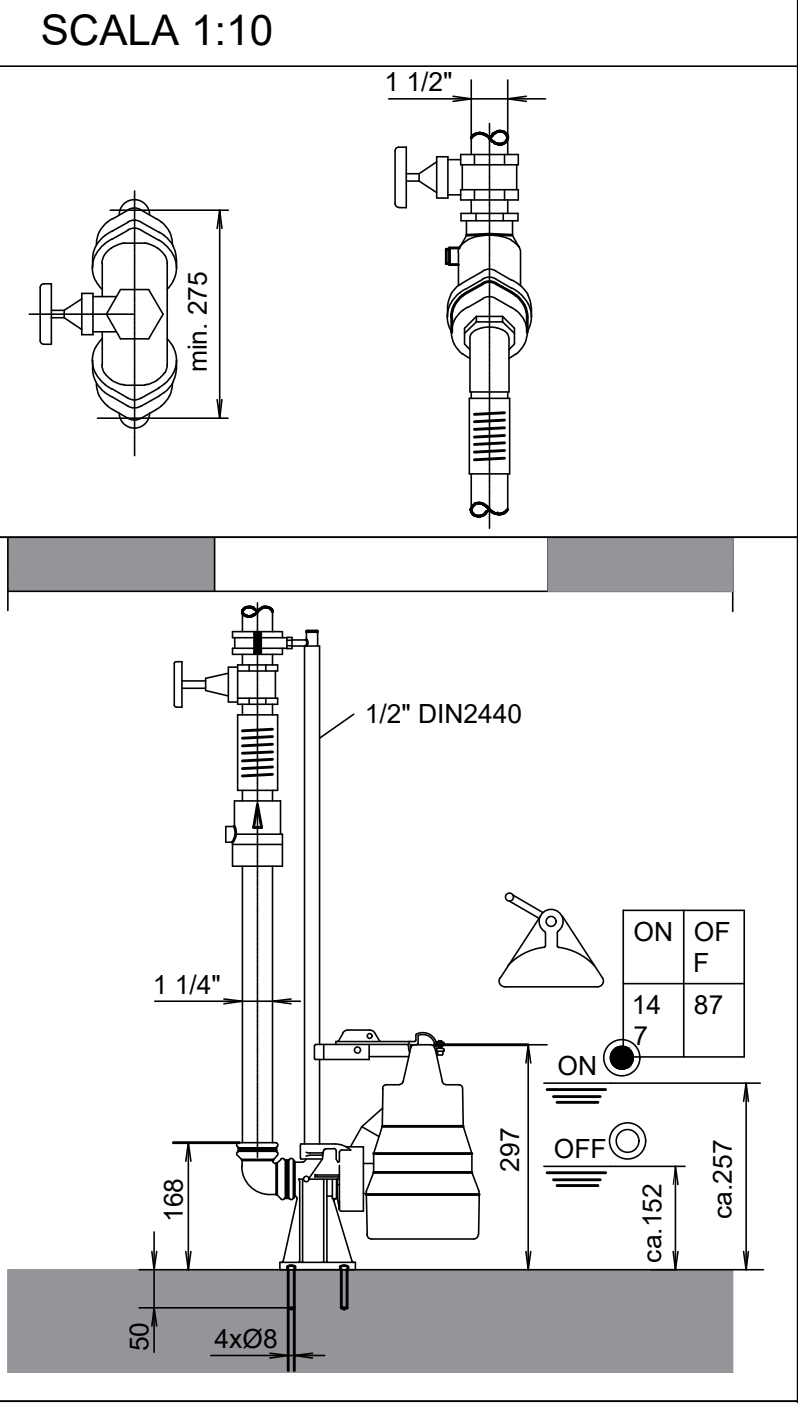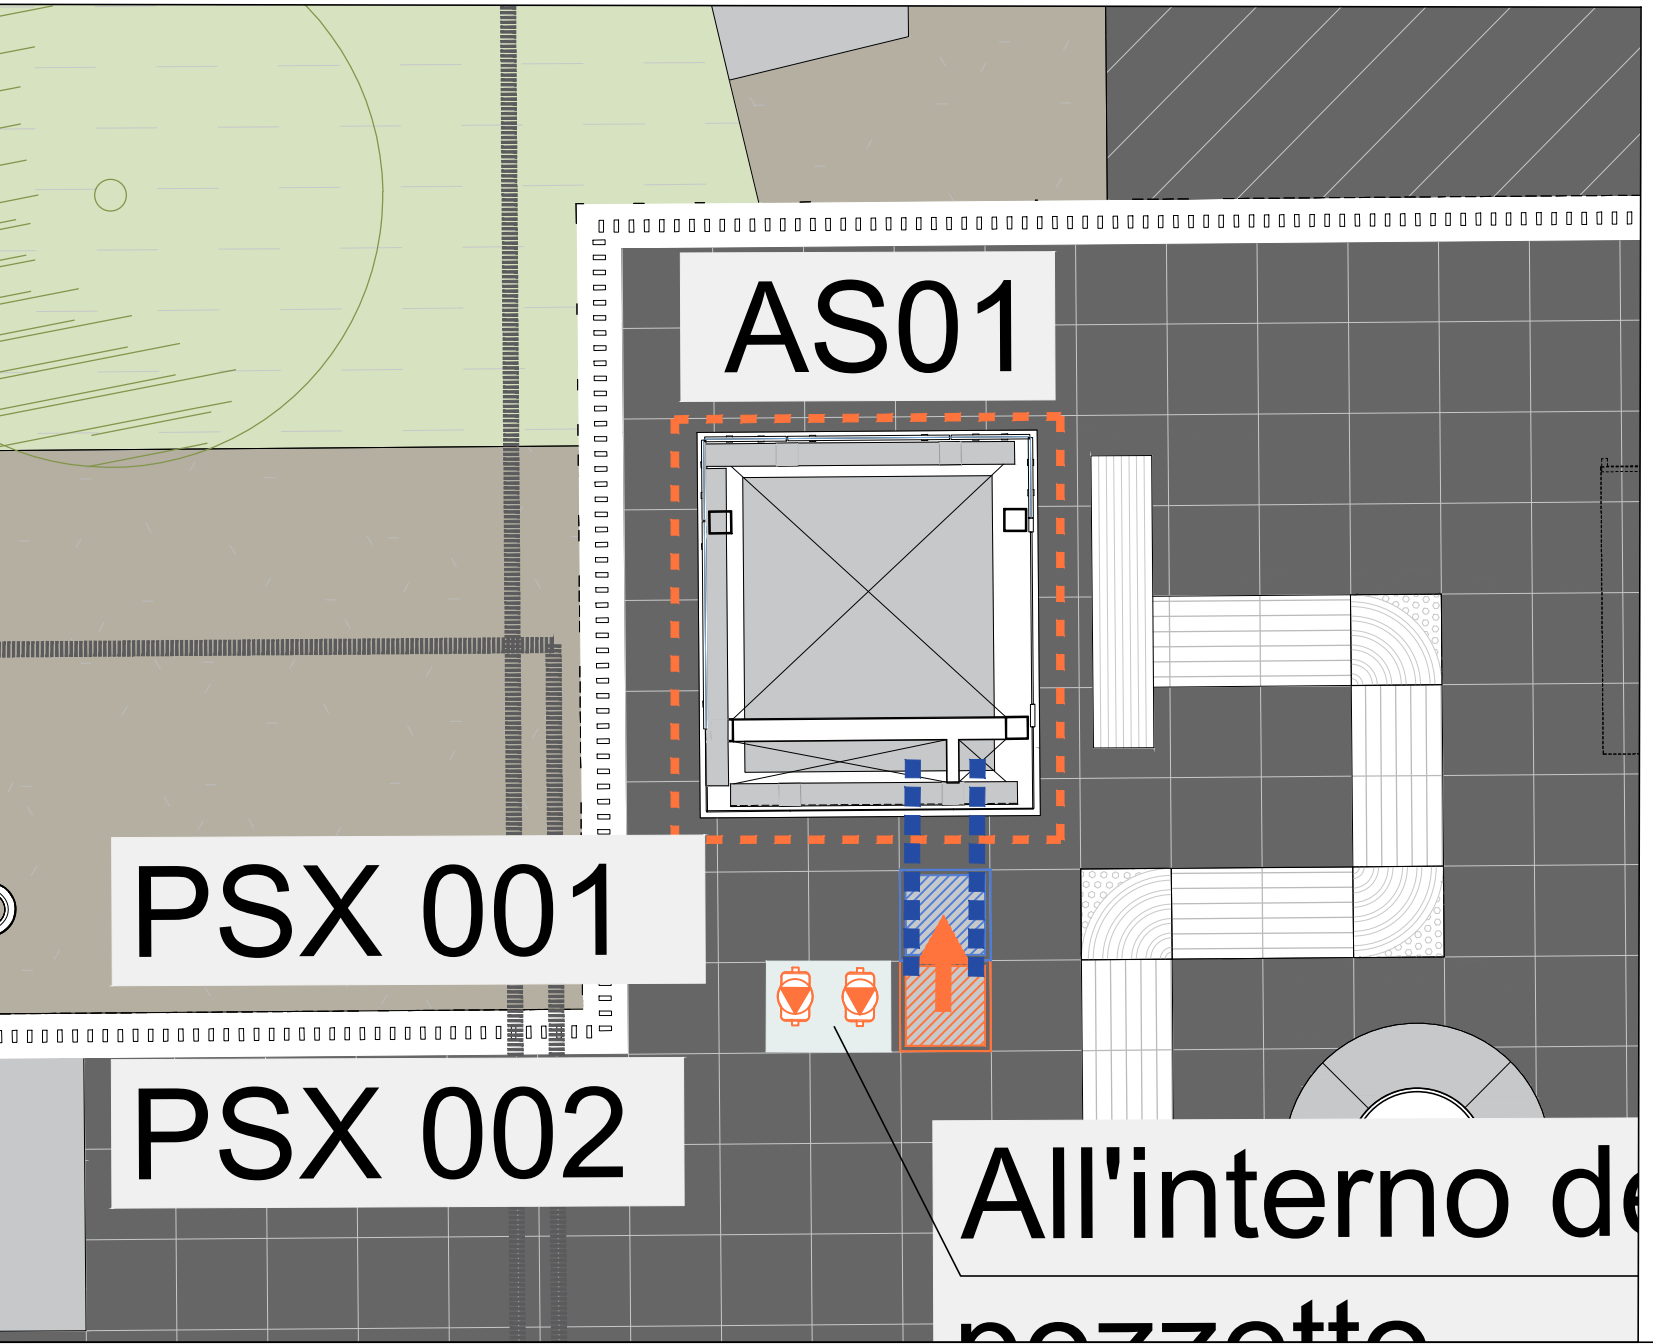

LEGENDA

.....	Condotto di svuotamento fossa ascensore DN 110
PSX 00X	Pompe di sollevamento. Le caratteristiche delle pompe sono riportate all'interno degli elaborati descrittivi. Rif. elaborato: "Impianti meccanici. Relazione tecnica descrittiva".
→	Tubazione di rilancio Ø 75 acque fossa ascensore alla rete smaltimento acque meteoriche
■	Pozzetto di dimensioni 60x60 cm con chiusino portapavimento per alloggiamento pompe di sollevamento acque da fossa ascensore
■	Pozzetto di dimensioni 60x60 cm con chiusino portapavimento per scarico acque meteoriche da peristilo

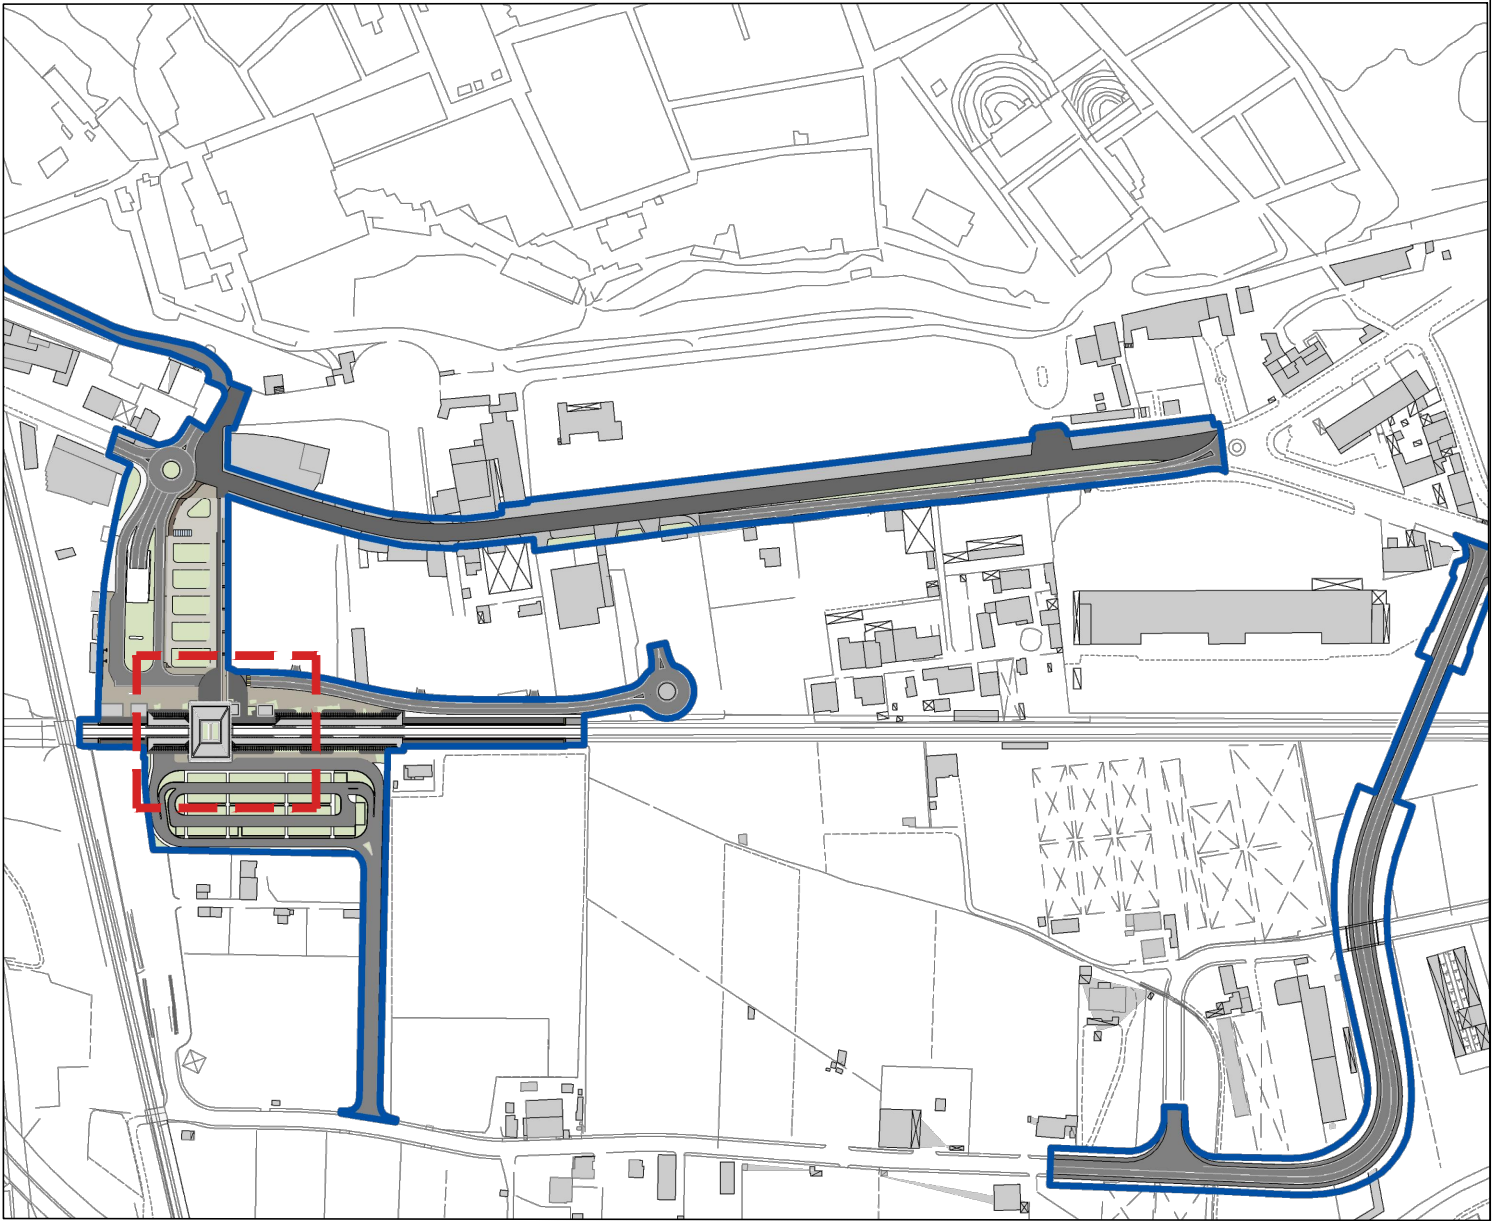

COMMITTENTE


RFI
RETI FERROVIARIE ITALIANE

SOGGETTO TECNICO

DIREZIONE STAZIONI - INGEGNERIA E INVESTIMENTI

PROGETTAZIONE

MANDATARIA

EDDING
GENERAL ENGINEERING & PLANNING

MANDANTE

POLITECNICA
POLITECNICO DI VERONA

SWS
SWS ENGINEERING S.P.A.

CODING S.R.L.

POLITECNICA SOC. COOP.

SWS ENGINEERING S.P.A.

HUB DI INTERSCAMBIO FERROVIARIO
DI POMPEI
PROGETTO DEFINITIVO

IMPIANTI MECCANICI
PLANIMETRIA QUOTA BANCHINA
IMPIANTO DI SOLLEVAMENTO ACQUE

SCALA
1:100

PROGETTO	ANNO	SOTTOPR.	LIVELLO	NOME DOC.	TIPO DOC.	SCALA	NUM.	REV.
3205	20	S01	PD	PMIM	LY	SV	E02A	

Rev	Descrizione	Redatto	Verificato	Approvato	Data	Autorizzato	Data
A	Emissione	V. Averna	A. Giusti	P. Luciani	dic - 2020	G. Coppa	dic - 2020

Controllo Qualità	QA & QC	Verificato	Approvato	Autorizzato	Soggetto Tecnico	Data	Referente di Progetto	Data
		G. Ippolito	P. Luciani	V. Averna	Luciani	dic - 2020	A. Marino	

POSIZIONE ARCHIVIO	LINEA	SEDE TECNICA	NOME DOC.	NUMERAZIONE	
	= = =				
Verificato e Trasmissione	Data	Convalidato	Data	Archiviato	Data

TAV 621-623-624_ASCENSORI.dwg