


LEGENDA			
	Tubazione scarico	DO	Segnale digitale uscita
	Pompe scarico	DI	Segnale digitale ingresso
	Interruttore livello basso	AI	Segnale analogico ingresso
	Interruttore livello basso max	AO	Segnale analogico uscita
	Interruttore livello alto max	IS	interfaccia seriale
	Valvola a sfera	IN	Ingresso
	Valvola non ritorno	OUT	Uscita
	Raccoglitore impurità		
	Pompa centrifuga		
	Attuatore elettrico motore rotore		

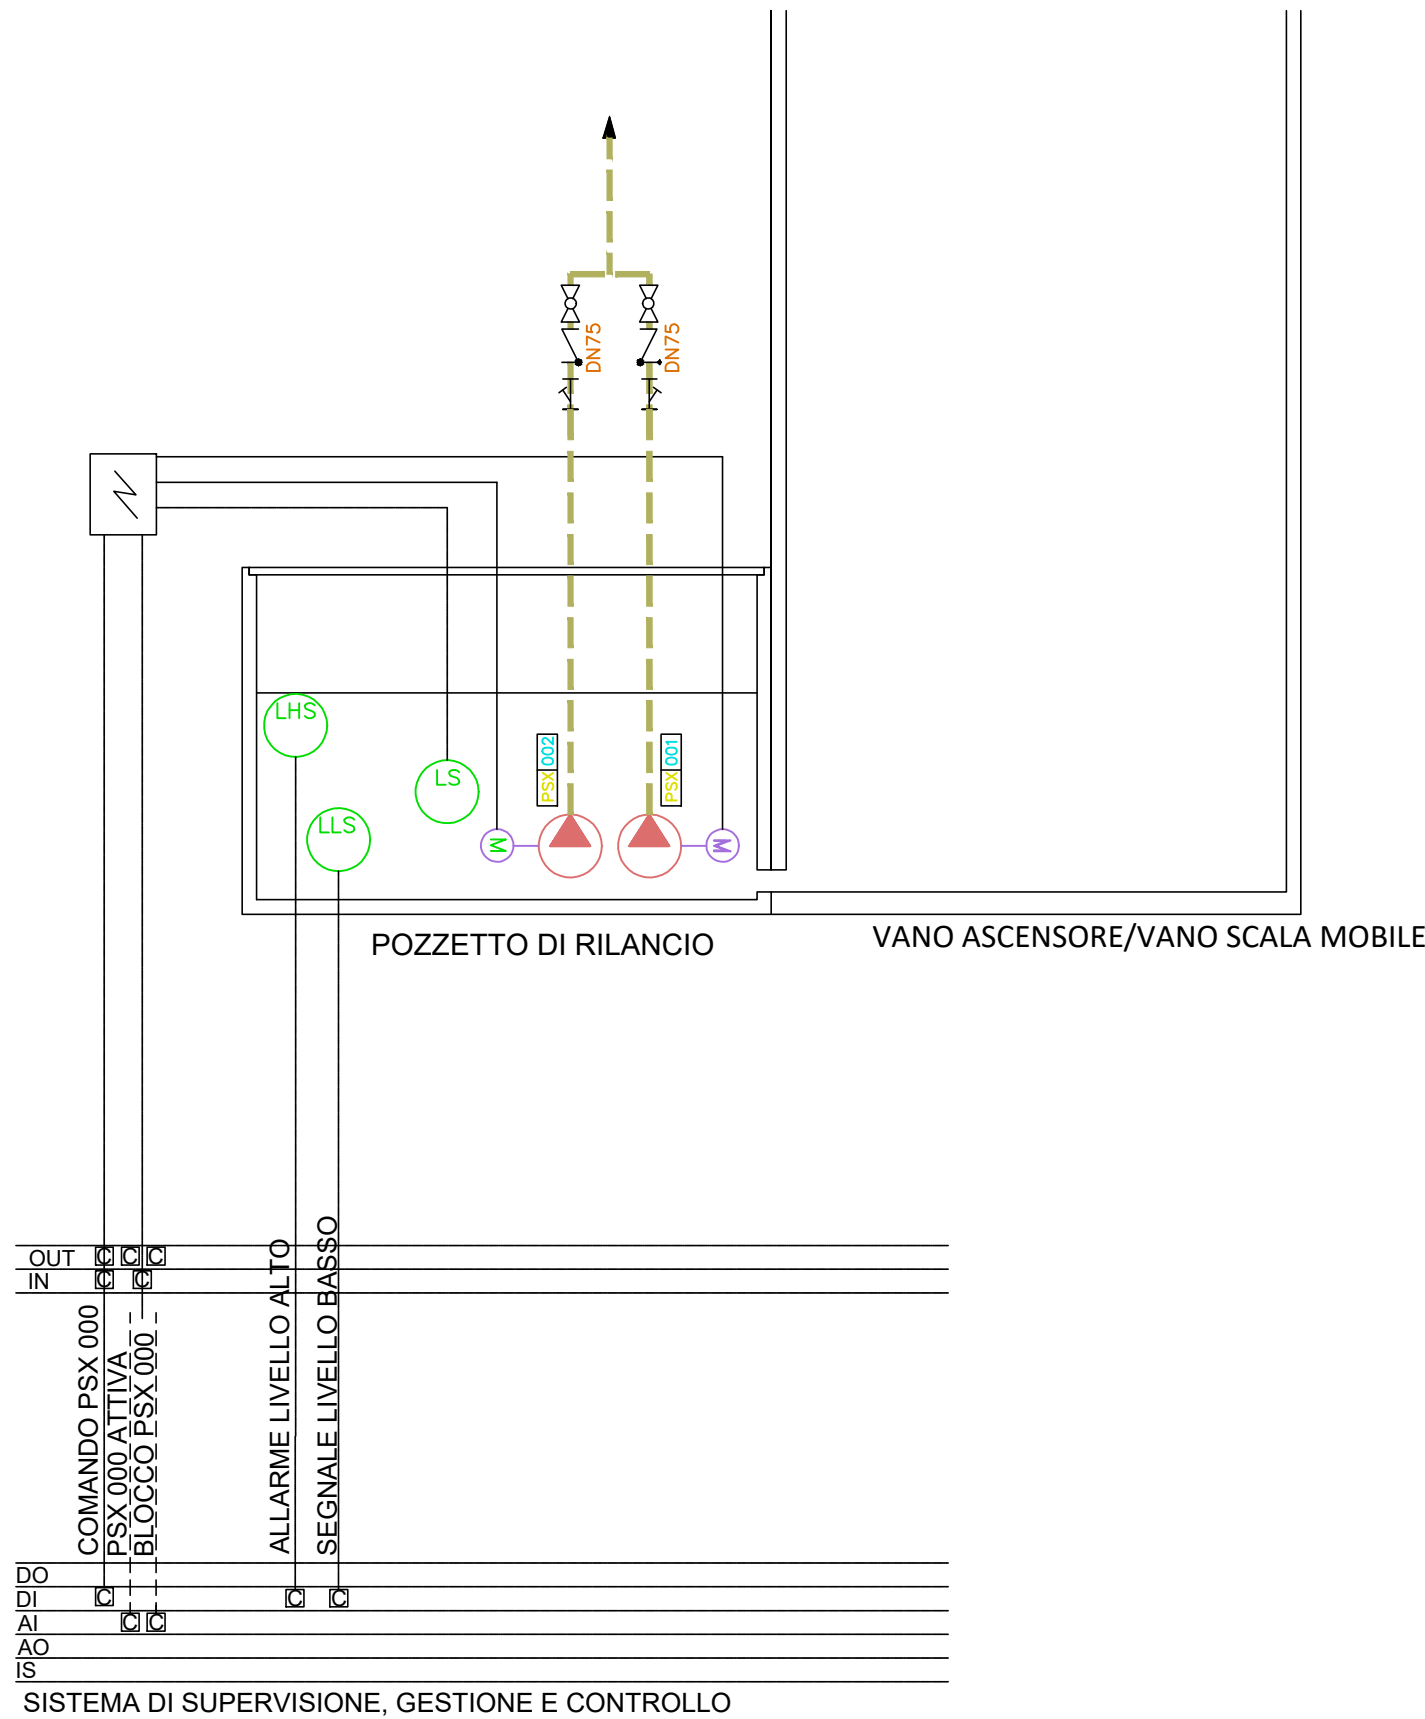

SOGGETTO TECNICO

DIREZIONE STAZIONI - INGEGNERIA E INVESTIMENTI

PROGETTAZIONE

MANDATARIA

CODING
GENERAL ENGINEERING & PLANNING

MANDANTE

POLITECNICA
BUILDING FOR HUMANS

SWS

CODING S.R.L.

POLITECNICA SOC. COOP.

SWS ENGINEERING S.P.A.

HUB DI INTERSCAMBIO FERROVIARIO DI POMPEI PROGETTO DEFINITIVO

IMPIANTI MECCANICI IMPIANTO DI SOLLEVAMENTO ACQUE SCHEMA FUNZIONALE

SCALA

-

PROGETTO	ANNO	SOTTOPR.	LIVELLO	NOME DOC.	TIPO DOC.	SCALA	NUM.	REV.
3205	20	S01	PD	PMIM	PR	SV	E01A	

Rev	Descrizione	Redatto	Verificato	Approvato	Data	Autorizzato Il progettista	Data
A	Emissione	V. Averno	A. Giusti	P. Luciani	26/02/20	G. Coppa	26/02/20

Controllo Qualità				Soggetto Tecnico			
QA & QC	Verificato	Approvato	Autorizzato		Data	Referente di Progetto	Data
	G. Ippolito	P. Bordon	R. Vangeli	F. Geronzi	26/02/20	A. Martino	26/02/20

POSIZIONE ARCHIVIO

LINEA

= = =

SEDE TECNICA

NOME DOC.

NUMERAZIONE

Verificato e Trasmesso	Data	Convalidato	Data	Archiviato	Data

TAV.621-623-624_ASCENSORI.dwg