PLANIMETRIA PARCO URBANO scala 1:100

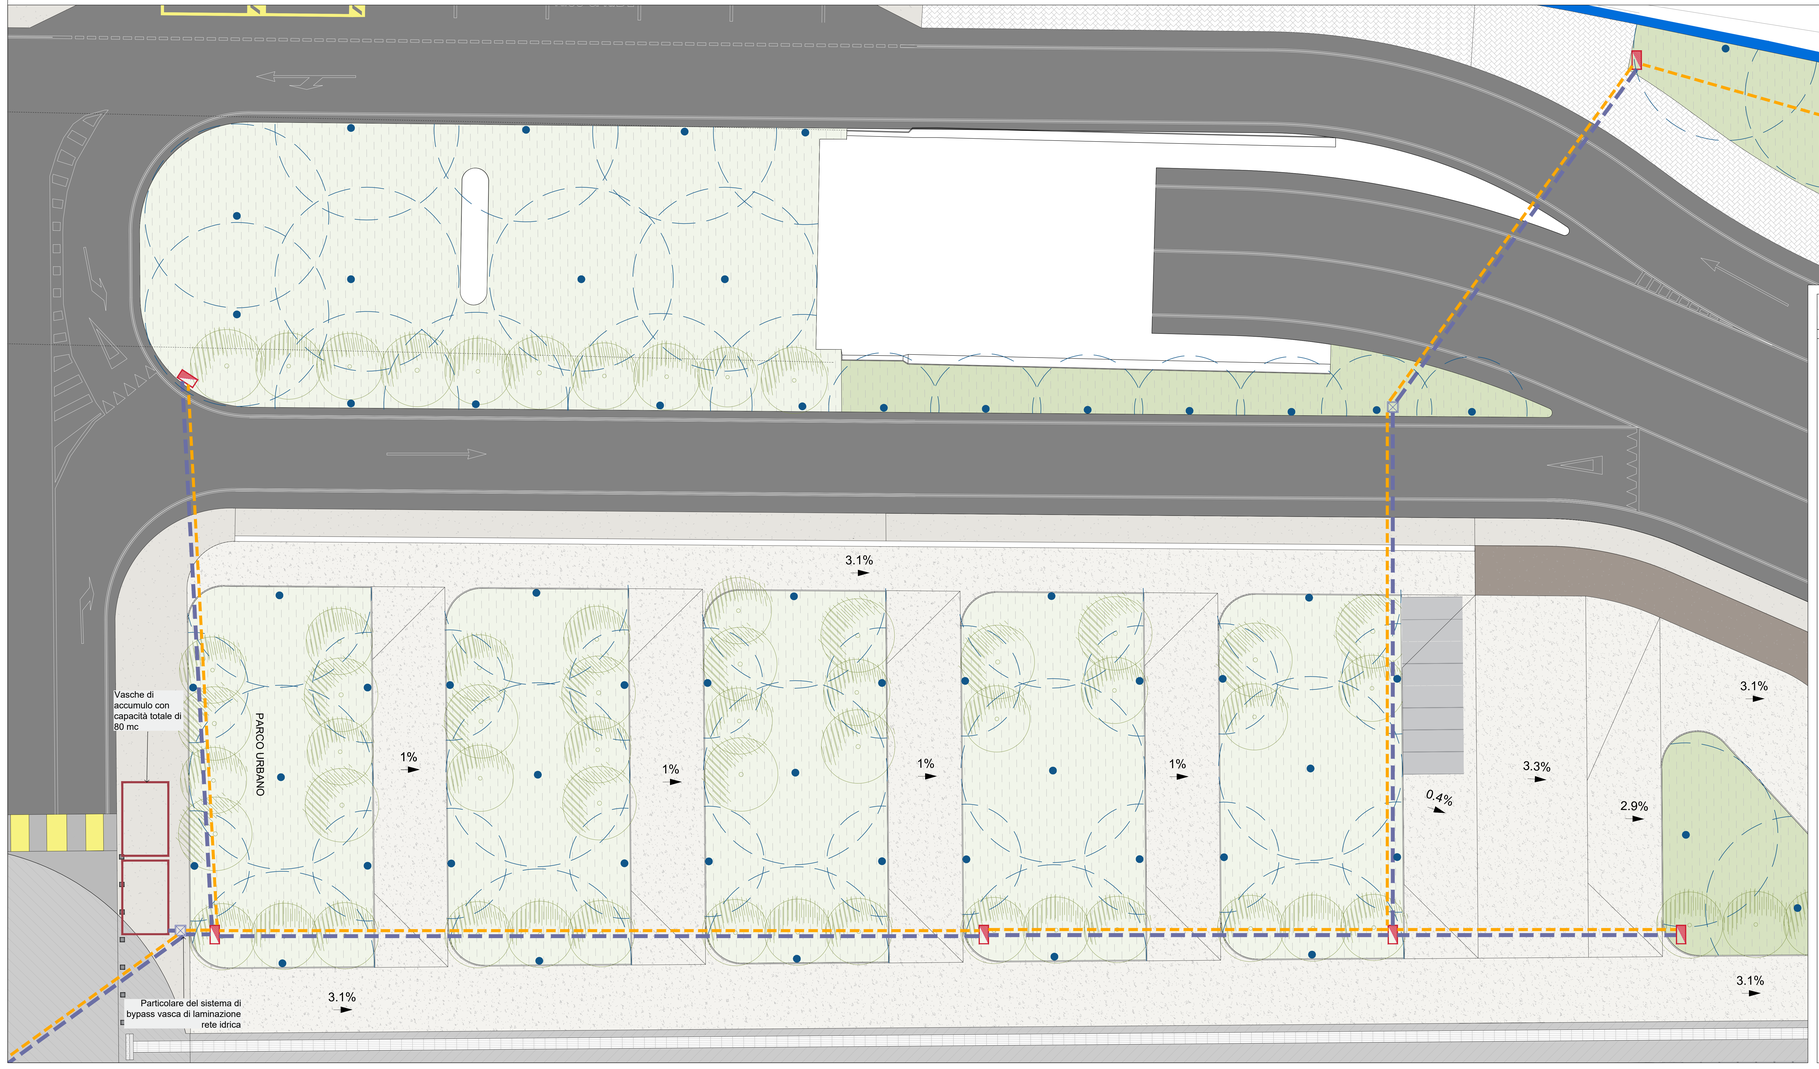

LEGENDA

	Irrigatore di tipo statico raggio d'irrigazione da 3 a 5 metri con indicazione dell'area di irrigazione
	Pozzetto apribile dimensioni 400 x 500 mm contenente: - centralino - elettrovalvole per gestione irrigazione irrigatori a scomparsa
	Pozzetto di ispezione 60 x 60in cls armato vibrocompresso
	Tubazione in PeAD PN 10 DN 63

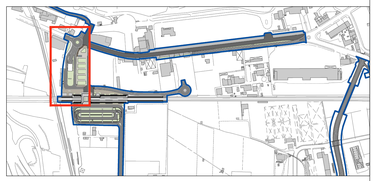

PARTICOLARE SISTEMA DI CONTROLLO DELLA LAMINAZIONE - pianta e sezioni

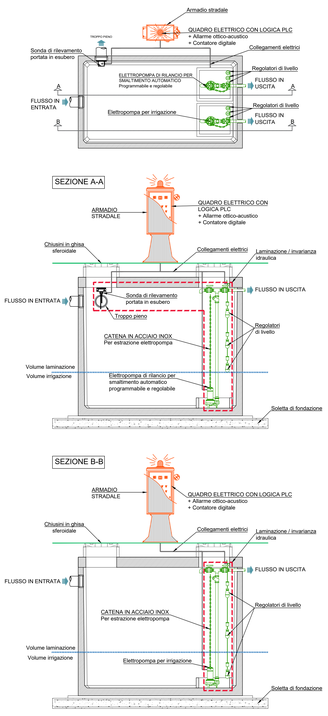

PARTICOLARE DEL SISITEMA DI BYPASS VASCA DI LAMINAZIONE RETE IDRICA

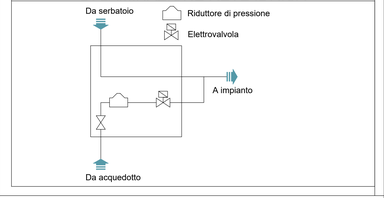

COMMITTENTE

RFI RETE FERROVIARIA ITALIANA

SOGGETTO TECNICO

DIREZIONE STAZIONI - INGEGNERIA E INVESTIMENTI

PROGETTAZIONE

MANDATARIA: CODING — GENERAL ENGINEERING & PLANNING — CODING S.R.L.

MANDANTE: POLITECNICA — SOCIETÀ DEL GRUPPO TECHNITAL — POLITECNICA SOC. COOP.

SWS — SWS ENGINEERING S.P.A.

HUB DI INTERSCAMBIO FERROVIARIO DI POMPEI

PROGETTO DEFINITIVO

IMPIANTI MECCANICI

PARCO URBANO PLANIMETRIA GENERALE

PREDISPOSIZIONE IMPIANTI IRRIGUI

SCALA 1:100

PROGETTO	ANNO	SOTTOPR	LIVELLO	NOME DOC	TIPO DOC	SCALA	NUM.	REV.
3205	20	S01	PD	PMIM	PR	SV	E02A	

Rev.	Descrizione	Redatto	Verificato	Approvato	Data	Autorizzato Il progettista	Data
A	Emissione	V.Nanno	A.Giusti	F.Lucani	dic - 2020	G. Cippo	dic - 2020

Controllo Qualità

QA/QC	Verificato	Approvato	Autorizzato
QA			
QC	G.Giulitto	F.Lucani	R. Giorgini

Supporto Tecnico	Data	Referente di Progetto	Data
L.Lucani	dic - 2020	A.Cippo	

POSIZIONE ARCHIVIO

LINEA | SEDE TECNICA | NOME DOC | NUMERAZIONE

Verificato e Controllato	Data	Convalidato	Data	Archiviato	Data

TAV.E25-E26-E27_IMPIANTI IRRIGUI.dwg