



**LEGENDA**

- AREA DI INTERVENTO
- CAMPO BASE: area pubblica da occupare temporaneamente 5200 mq
- DEMOLIZIONE EDIFICI ESISTENTI
- CAVALCFERROVIA
- PEDONALIZZAZIONE VIA PLINIO
- FABBRICATI STORICI DA RISTRUTTURARE
- FABBRICATI TECNOLOGICI
- PIASTRA DI SCAVALCO E RAMPA
- BANCHINA NORD
- BANCHINA SUD
- SOTTOPASSO STRADALE E VIABILITA' ALTERNATIVA
- PARCHEGGIO
- PARCO URBANO
- PIAZZALE (PARCO LINEARE)
- VIABILITA'
- ACCESSO AL CANTIERE
- NEW-JERSEY IN CLS CON LASTRE FONDOASSORBENTI E ANTIPOLVERE DI POLIMETACRILATO ESTRUSO
- NEW-JERSEY IN CLS CON PANNELLI DI COLLEGAMENTO IN RETE ELETTRICATA
- RECINZIONE PROVVISORIA IN GRIGLIATO CON PLUNTO DI CALCESTRUZZO CON TELA ANTIPOLVERE
- SISTEMA ABBATTIMENTO POLVERI ED ODORI
- SISTEMA LAVARIUOTE DA CANTIERE
- DEVIAZIONI TEMPORANEE

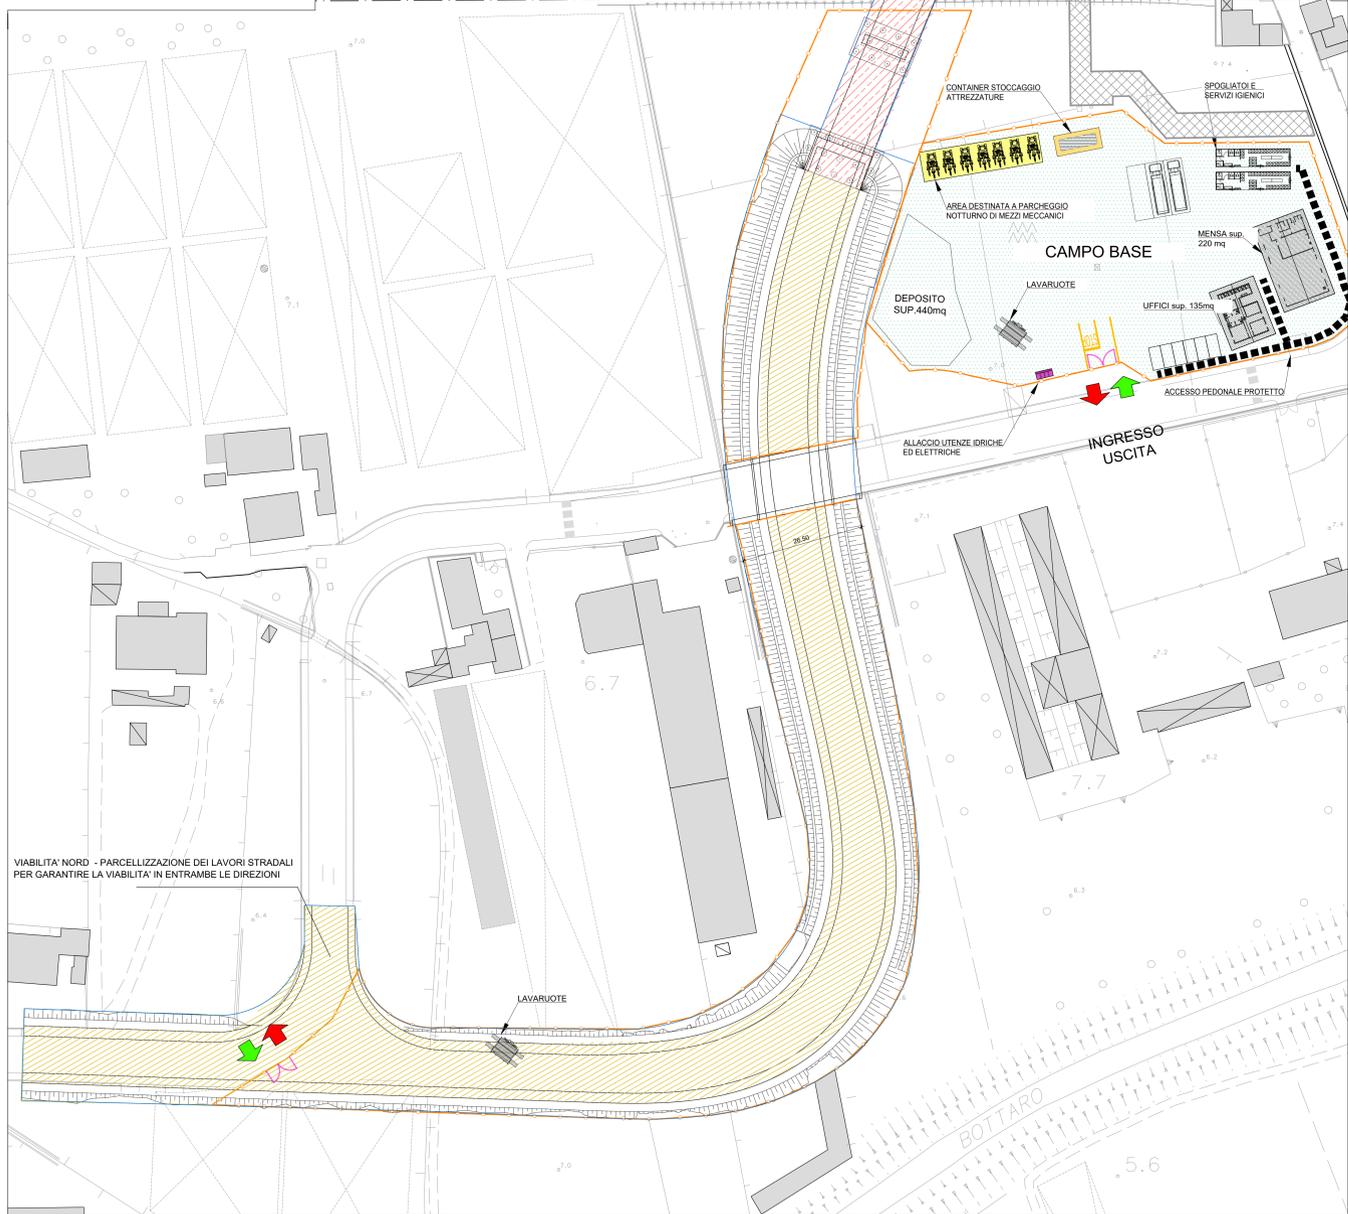

- FASI DI CANTIERIZZAZIONE**
- FASE-1:**
- Allestimento aree di cantiere
  - Bonifica ordigni esplosivi per i seguenti ambiti: Viabilità NORD, FV, Parcheggio, Parco, Piazzale, Nuova Viabilità
  - Archeologia preventiva per i seguenti ambiti: Viabilità NORD, FV, Parcheggio, Parco, Piazzale, Nuova Viabilità
  - Rimozioni superfelazioni edifici storici, conferma del progetto di restauro e realizzazione stacco degli stucchi
  - Viabilità NORD - Realizzazione di viabilità alternativa al sottopasso
- FASE-2a:**
- Allestimento campo operativo
  - Demolizione edifici storici
  - Risoluzione interferenze sottopassivi
  - Viabilità NORD - Realizzazione fondazioni del cavalcavia
  - Viabilità NORD - Realizzazione fondazioni del sottopasso
  - Nuova Viabilità - Demolizioni edifici esistenti
- FASE-2b:**
- Bonifica ordigni esplosivi nelle aree oggetto di demolizione
  - Archeologia preventiva nelle aree oggetto di demolizione
  - Realizzazione delle fondazioni dei fabbricati di stazione, della passerella e del fondo fossa degli ascensori
  - Realizzazione delle fondazioni delle pensiline e delle banchine
  - Viabilità NORD - Realizzazione elevazioni del sottopasso
  - Viabilità NORD - Realizzazione della copertura del sottopasso
  - Viabilità NORD - Realizzazione elevazioni del cavalcavia
  - Viabilità NORD - Realizzazione di muro in terra rinforzata
- FASE-3:**
- Viabilità NORD - Realizzazione dell'impalcato del cavalcavia
  - Viabilità NORD - Realizzazione della copertura del sottopasso
  - Viabilità NORD - Realizzazione di muro in terra rinforzata
  - Viabilità NORD - Realizzazione impianti stradali
  - FV - Realizzazione di carpenteria metallica, incluse scale, ascensori, passerella pedonale e pensiline
  - Parco Urbano - Modellazione del terreno e realizzazione percorsi
  - Parco urbano - Realizzazione impianti e piantumazione alberi
  - Nuova Viabilità - Realizzazione rilevato
  - Nuova Viabilità - Realizzazione impianti
- FASE-4a:**
- Viabilità NORD - Realizzazione di finiture stradali
  - FV - Realizzazione di muratura armata
  - Parco urbano - Realizzazione impianti e piantumazione alberi
  - Piazzale e parco lineare - Sistemazione e impianti
  - Nuova Viabilità - Finiture
  - Nuova rotondina - Microfase 1
  - Nuova rotondina - Microfase 2
  - Pedonalizzazione via Plinio - Rimozione pavimentazione dei marciapiedi di via Plinio e chiusura parziale di via villa dei Misteri
- FASE-4b:**
- Finiture finali e impianti dei fabbricati di stazione
  - Realizzazione degli impianti e delle finiture finali delle banchine e delle pensiline
  - Piazzale e parco lineare - sistemazione e impianti
  - Piazzale e parco lineare - finiture
  - Nuova rotondina - Microfase 3
  - Nuova rotondina - Microfase 4
  - Pedonalizzazione via Plinio - Rimozione basolato e trattamento antigliivo
  - Pedonalizzazione via Plinio - Bonifica ordigni esplosivi
- FASE-5:**
- Nuovo parcheggio - Realizzazione rilevato
  - Nuovo parcheggio - Realizzazione impianti
  - Nuovo parcheggio - Realizzazione finiture
  - Pedonalizzazione via Plinio - Preparazione strato di base e messa in quota del basolato e dei chiusini
  - Sistemazioni finali
  - Smobilizzazione aree di cantiere e ripristino stato dei luoghi

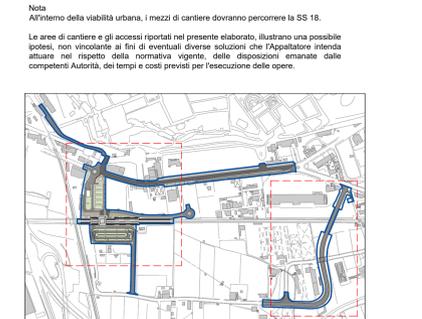

**COMITANTE**  
RFI  
R.F.I. - R.F.E. - R.F.C. - R.F.T. - R.F.V. - R.F.W. - R.F.X. - R.F.Y. - R.F.Z.

**SOGGETTO TECNICO**  
DIREZIONE STAZIONI - INGEGNERIA E INVESTIMENTI

**PROGETTAZIONE**  
MANDATARIA: CODING S.R.L. GENERAL ENGINEERING & PLANNING  
MANDATARI: POLITECNICA SOCIETA' COOP. POLITECNICA SOC. COOP.  
**SWS**  
SWS ENGINEERING S.P.A.

**HUB DI INTERSCAMBIO FERROVIARIO DI POMPEI**  
PROGETTO DEFINITIVO

**PIANO DI SICUREZZA E COORDINAMENTO**  
Planimetrie Area di Cantiere - vie di esodo e predisposizioni di sicurezza durante le fasi realizzative - Foglio 5 di 7  
scala 1:500

PROGETTO	ANNO	SOTTOPRODOTTO	LIVELLO	STATO	PRODOTTORE	SCALA	NUM. FOLIO	REV.
3/20/5	20	S/01	PD	PMSC	PL	S/8	E/04A	

Rev.	Descrizione	Redatto	Verificato	Approvato	Data	Autore	Data
A	Emissione	G. Vallari	P. Pizzol	M. Nardoni	dic-20	G. Gajop	dic-20

**CONTRATTI QUALITÀ**

DA	Verificato	Aggiornato	Autore	Soggetto Tecnico	Data	Foglio di Progetto	Data
CC	G. Vallari	P. Pizzol	M. Nardoni	SWS ENGINEERING S.P.A.	dic-20	A. Nardoni	dic-20

**POSIZIONE ARCHIVIO**

LINEA	STAZIONE	NUMERO DOCC.	NUMERO LINEE