


PLANIMETRIA LINEE VITA - COPERTURE  
scala 1:200


- LINEE VITA**
- FA.01 L=8.00m
  - FA.02 L=4.00m
  - FA.03 L=3.90m
  - FV.01 L=4.98m
  - COPERTURA PERISTILIO DI COLLEGAMENTO L=140.75m
  - PERCORSO TECNICO PERISTILIO DI COLLEGAMENTO L=96.10m
  - PENSILINE NORD L=78.40M
  - PENSILINE SUD L=102.40m
- PUNTI DI ACCESSO PER LA MANUTENZIONE DELLE COPERTURE**

**LEGGENDA**

PERIMETRO D'INTERVENTO	RECINZIONE DI STAZIONE vedi TAV: 320520501PDPMARABSCVE01A
INGRESSO AL PARCO ARCHEOLOGICO	ACCESSI ALLA STAZIONE
SOTTOPASSO PEDONALE IN FASE DI REALIZZAZIONE	PROIEZIONI SPIGOLI NASCOSTI O SUPERIORI
ALBERATURA DI PROGETTO	ALBERATURA ESISTENTE
QUOTA ALTIMETRICA IN PIANTA	QUOTA ALTIMETRICA IN SEZIONE E PROSPETTO
PARETE VERTICALE vedi TAV: 320520501PDPMARABSCVE01A	PAVIMENTAZIONE vedi TAV: 320520501PDPMARABSCVE01A
RIVESTIMENTO vedi TAV: 320520501PDPMARABSCVE01A	CONTROSOFFITTO vedi TAV: 320520501PDPMARABSCVE01A
SCALA FISSA vedi TAV: 320520501PDPMARABSCVE01A-02A	GRADONI vedi TAV: 320520501PDPMARABSCVE02A
ASCENSORE	RAMPA vedi TAV: 320520501PDPMARABSCVE02A
INFISSO vedi TAV: 320520501PDPMARABSCVE01A	LINEA DI SEZIONE
ASSI STRUTTURALI	

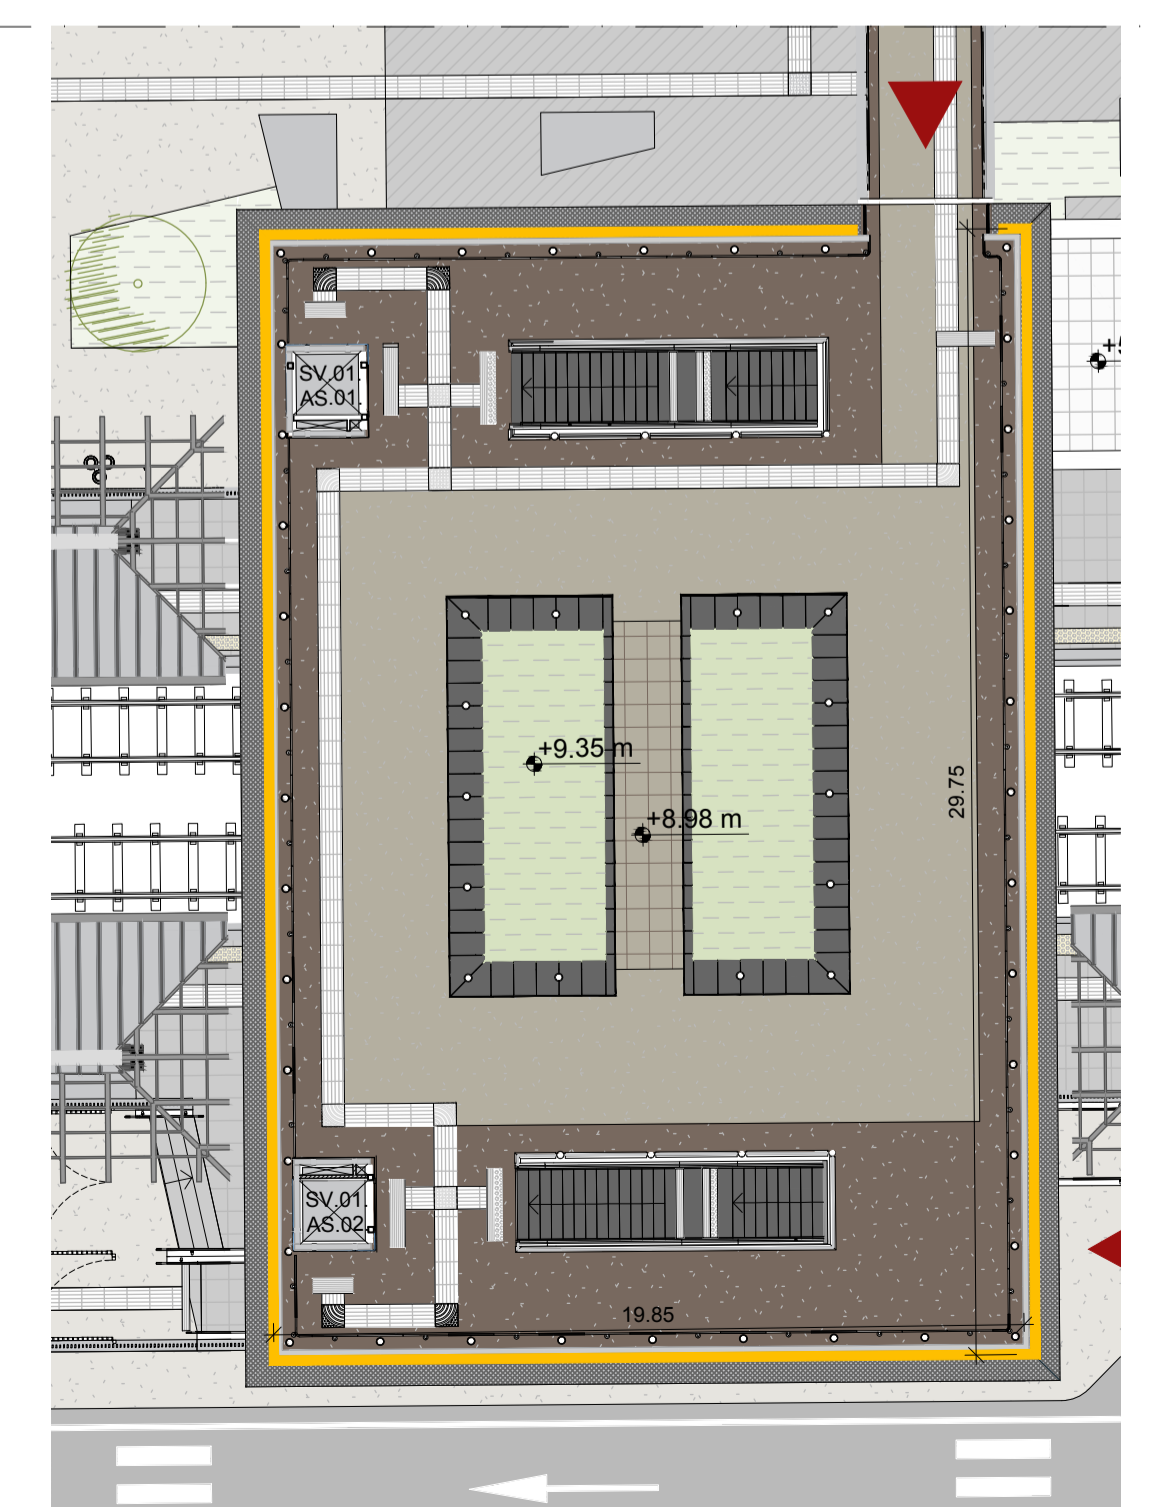

PLANIMETRIA LINEE VITA - PERISTILIO DI COLLEGAMENTO  
scala 1:200

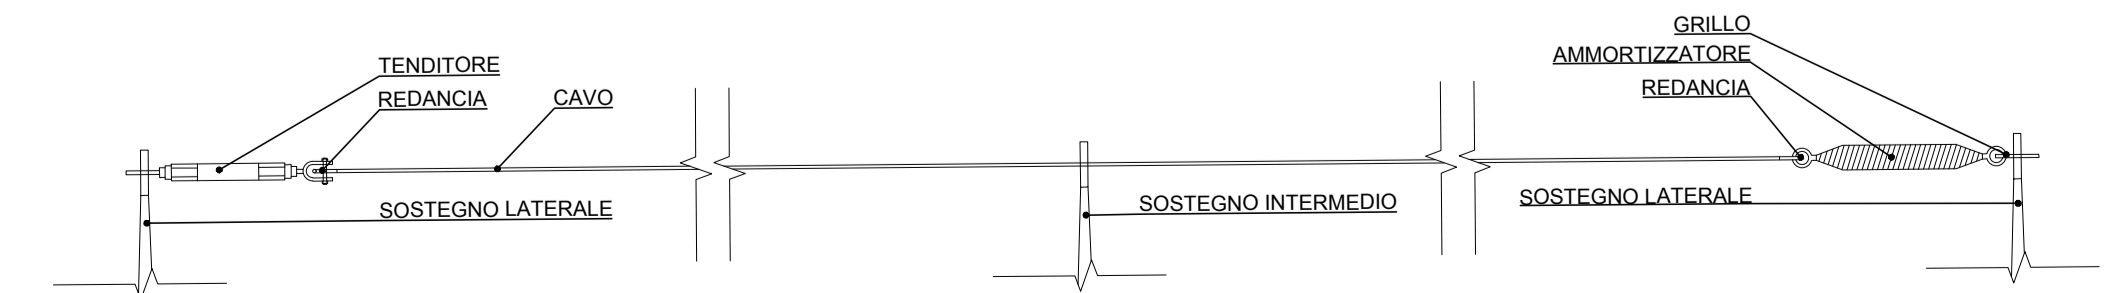

DETTAGLIO LINEE VITA  
scala 1:10

COMMITTENTE  
**RFI**  
RETE FERROVIARIA ITALIANA

SOGGETTO TECNICO  
**DIREZIONE STAZIONI - INGEGNERIA E INVESTIMENTI**

PROGETTAZIONE  
MANDATARIA  
**CODING**  
GENERAL ENGINEERING & PLANNING  
CODING S.R.L.

MANDANTE  
**POLITECNICA**  
BUILDING FOR ROME  
POLITECNICA SOC. COOP.

**SWS**  
SWS ENGINEERING S.P.A.

**HUB DI INTERSCAMBIO FERROVIARIO DI POMPEI**  
PROGETTO DEFINITIVO

PIANO DI SICUREZZA E COORDINAMENTO  
Planimetria linee vita

SCALA varie

PROGETTO	ANNO	SOTTOPR.	LIVELLO	NOME DOC.	TIPO DOC.	SCALA	NUM.	REV.
3205	20	S01	PD	PMSC	PL	SV	E01A	

Rev.	Descrizione	Redatto	Verificato	Approvato	Data	Autorizzato	Data
A	Emissione	D. Orlandi	L. Nardoni	P. Luciani	dic-2020	G. Coppa	dic-2020

Controllo Qualità	Verificato	Approvato	Autorizzato	Soggetto Tecnico	Data	Referente di Progetto	Data
QA & QC	G. Vignati	P. Luciani	M. Vangel	P. Luciani	dic-2020	A. Martini	

POSIZIONE ARCHIVIO

LINEA	SEDE TECNICA	NOME DOC.	NUMERAZIONE
==	==	==	==

Verificato e Trasmesso	Data	Convalidato	Data	Archiviato	Data