PLANIMETRIA QUOTA BANCHINA scala 1:100

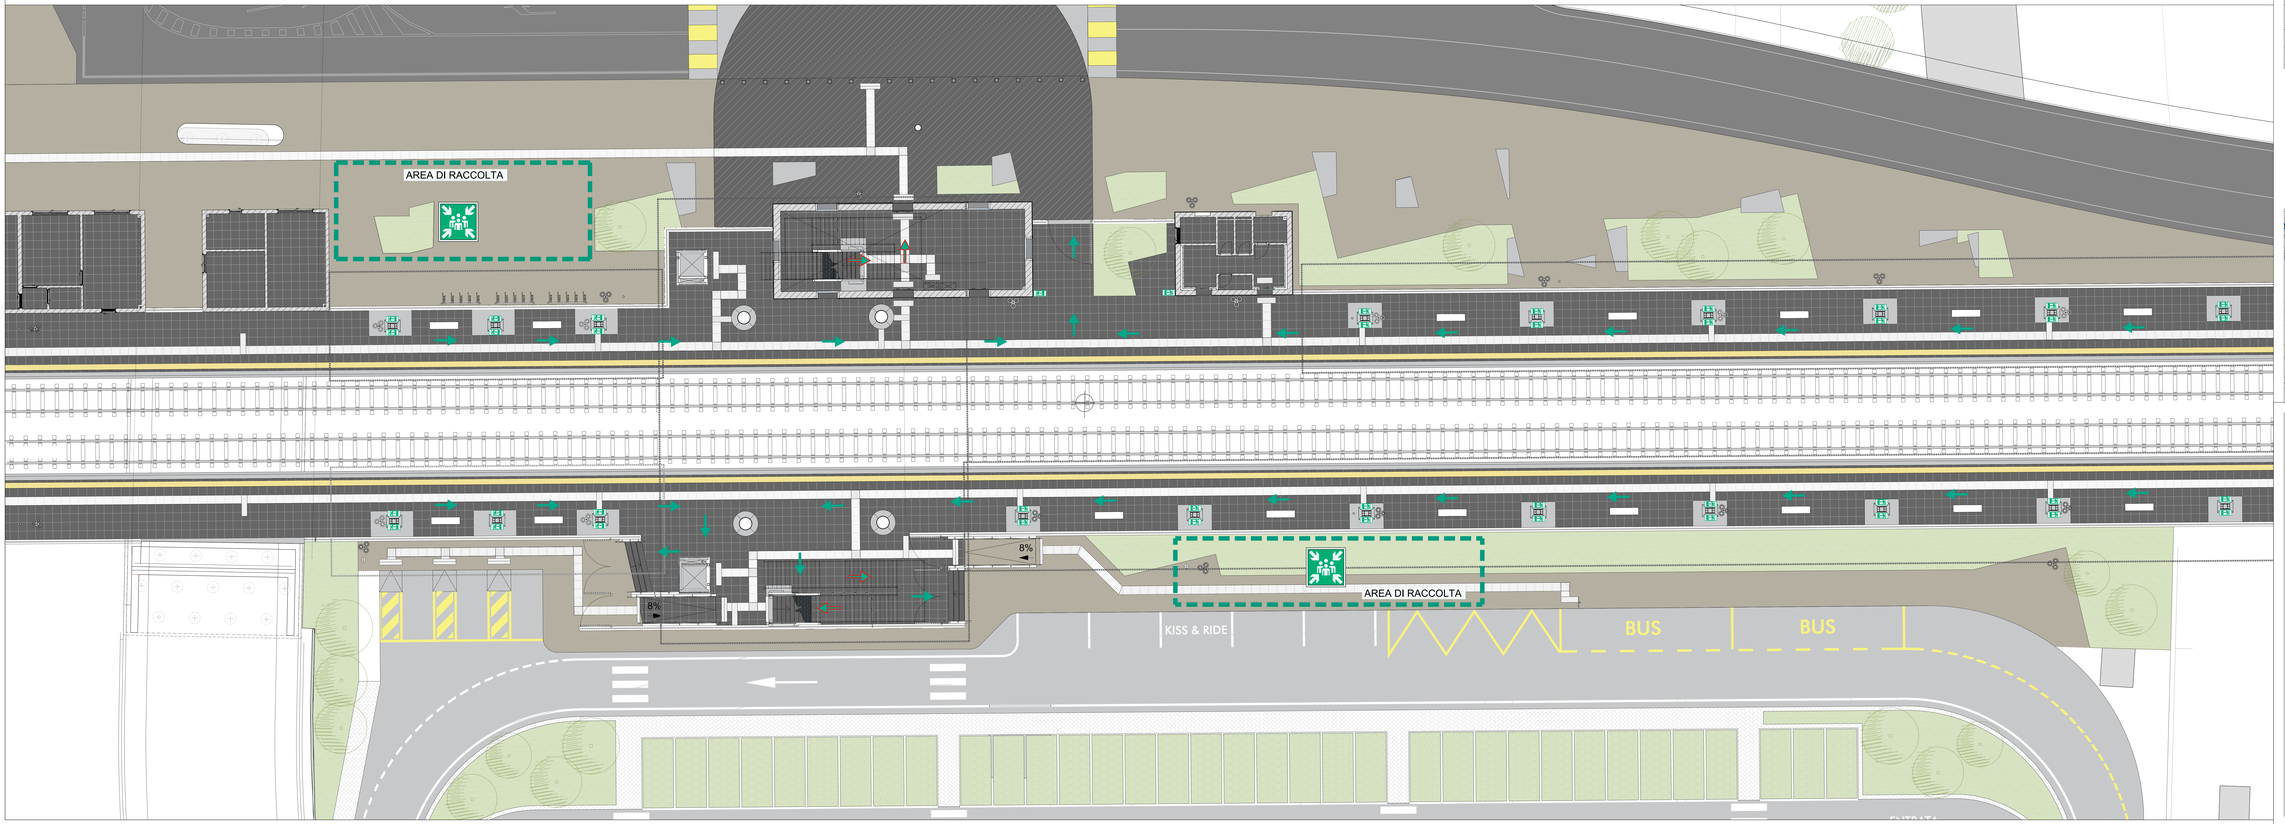

LEGENDA

E5	Pittogramma con indicazione del percorso di esodo da installarsi a parete / soffitto / bandiera
	Via di esodo percorso su scala
	Via di esodo

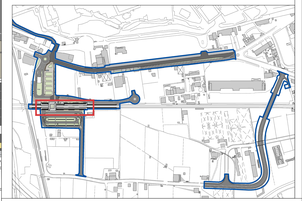

COMMITTENTE

RFI RETE FERROVIARIA ITALIANA

SOGGETTO TECNICO

DIREZIONE STAZIONI - INGEGNERIA E INVESTIMENTI

PROGETTAZIONE

MANDATARIA: CODING S.R.L.

MANDANTE: POLITECNICA SOC. COOP.

SWS ENGINEERING S.P.A.

HUB DI INTERSCAMBIO FERROVIARIO DI POMPEI

PROGETTO DEFINITIVO

SICUREZZA ANTINCENDIO

PLANIMETRIA QUOTA BANCHINA

VIE DI ESODO

SCALA 1:100

PROGETTO	ANNO	ESITENZA	LIVELLO	NOME DOC.	PROG DOC	TIPO	NUM	REV
3205	20	S01	PD	PMSC	PL	SA	E10	A

Rev.	Descrizione	Redatto	Verificato	Approvato	Data	Autorizzato Direzione	Data
A	Emissione	A.Bianco	A.Giusti	P.Lo Cicero	Ott. 2020	C. Egidio	Ott. 2020

Controllo Qualità

CQ	Verificato	Data	Autorizzato
1° CC	G.Iquilio	Ott. 2020	N. Vangile
2° CC			

Supporto Tecnico	Data	Responsabile di Progetto	Data
A.Bianco	Ott. 2020	A.Giusti	

POSIZIONE ARCHIVIO: LINEA | SITE TECNICO | NOME DOC. | ALIMENTAZIONE

Scansionato e Caricato	Data	Consolidato	Data	Archiviato	Data

Title & _ _ _ pdf/mandis.dwg