


SCALA 1:100

LEGENDA

- TRAFO: traformatore MT/AT
- TVI: Trasformatori di Tensione Induttivi
- TA: Trasformatori Amperometrici
- INT: Interruttore Tripolare
- SEZ: Sezionatore orizzontale
- TVC: Trasformatori di Tensione Capacitivi
- SC: Scaricatore di sovratensione

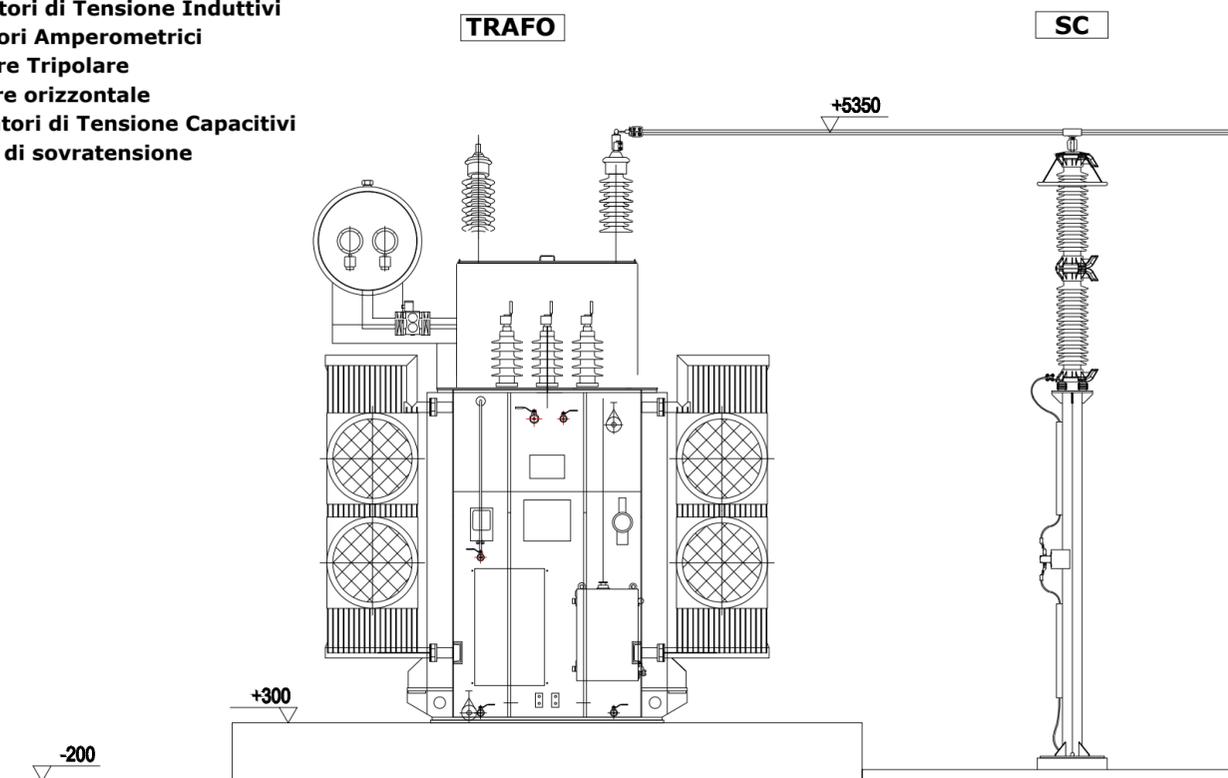

PARTICOLARE TRAFO SCALA 1:50



REGIONE PUGLIA

AUTORIZZAZIONE UNICA AI SENSI DEL d.lgs. 29/12/2003 N. 387 RELATIVA ALLA COSTRUZIONE ED ESERCIZIO DI UN IMPIANTO DI PRODUZIONE DELL'ENERGIA ELETTRICA DA FONTE EOLICA AVENTE POTENZA IN IMMISSIONE PARI A 52,8 MW COSTITUITO DA 9 AEROGENERATORI DI POTENZA PARI A 6 MW CON RELATIVO COLLEGAMENTO ALLA RETE ELETTRICA - IMPIANTO DENOMINATO "SAN PANCRAZIO WIND" UBICATO NEI COMUNI DI SAN PANCRAZIO SALENTINO - MESAGNE - TORRE SANTA SUSANNA.

ELABORATO: Apparati AT

PROGETTAZIONE



REVISIONI

REV.	DATA	DESCRIZIONE	ESEGUITO	VERIFICATO	APPROVATO
01	06/2020	APPARATI AT			
02	08/2020	INVIO VIA MINISTERIALE			
03	09/2020	AGGIORNAMENTO IN SEGUITO A NON CONFORMITÀ EMERSE			