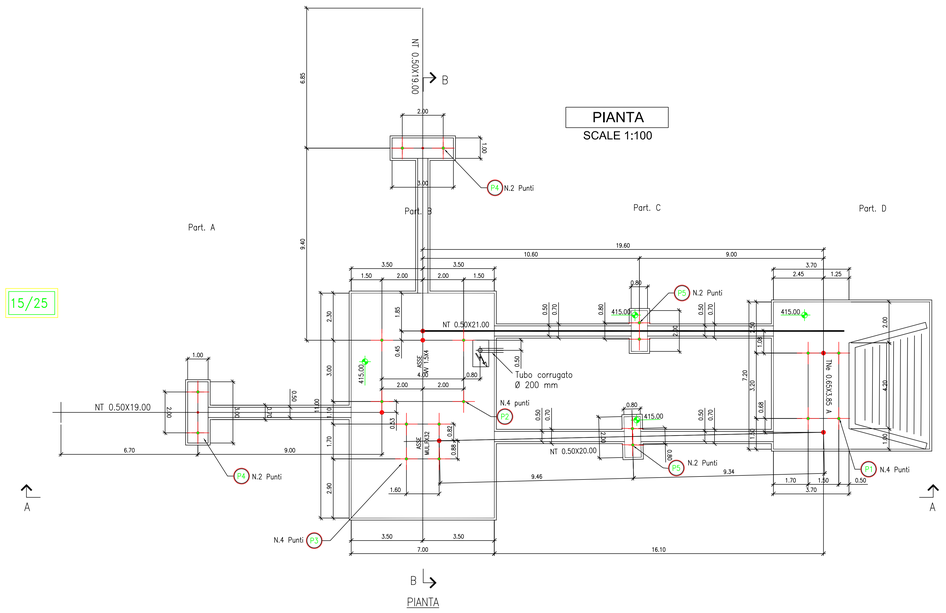

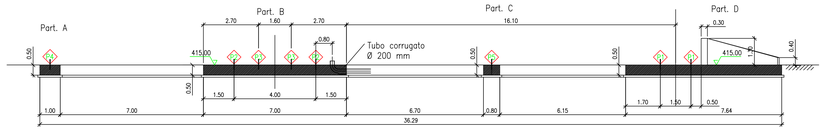

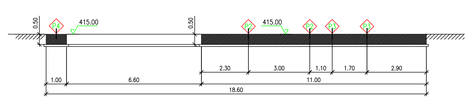

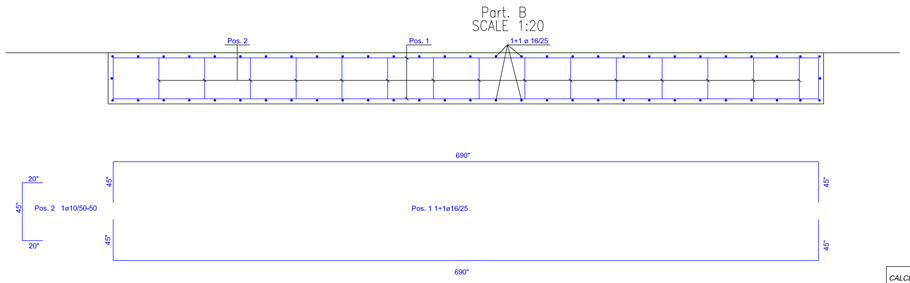

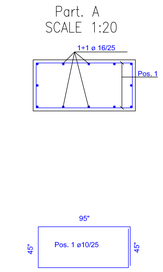

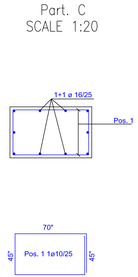

CALCESTRUZZO MAGRONE: Rck 150 N/mm.
CALCESTRUZZO BASAMENTO: Rck 250 N/mm , S4, A/C 0.55, C.E.: XC2
ACCIAIO PER CLS: C450B CONTROLLATO IN STABILIMENTO
COPRIFERRO >= 35mm

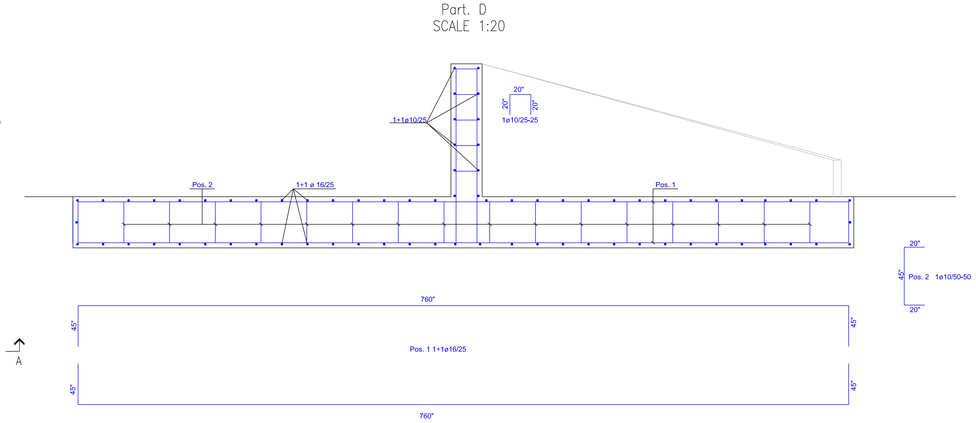

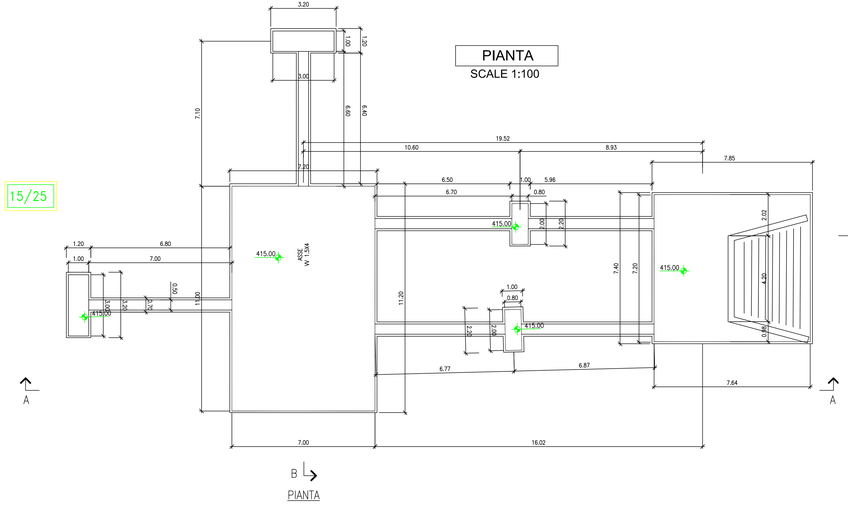

ANAS S.p.A.
DIREZIONE CENTRALE PROGRAMMAZIONE PROGETTAZIONE

PA 12/09
CORRIDOIO PLURIMODALE TIRRENICO - NORD EUROPA
ITINERARIO AGRIGENTO - CALTANISSETTA - A19
S.S. N° 640 "DI PORTO EMPEDOCLE"
AMMODERNAMENTO E ADEGUAMENTO ALLA CAT. B DEL D.M. 5.11.2001
Dal km 44+000 allo svincolo con l'A19

PROGETTO ESECUTIVO

Contraente Generale: Empedocle s.c.p.a.

CANTIERIZZAZIONE AREA ASI
SISTEMAZIONE AREA IMPIANTO RECUPERO FRESATO
CARPENTERIA ED ARMATURA BASAMENTO IN C.A.

Codice Unico Progetto (CUP) : F91B09000070001
Codice Elaborato:
PA12_09 - E 0 0 0 GE 2 1 8 F D 0 2 T B A 0 3 3 A
Scala: 1:100

REV.	DATA	DESCRIZIONE	REDATTO	VERIFICATO	APPROVATO	AUTORIZZATO
F						
E						
D						
C						
B						
A	Aprile 2011	Emissione			M. LITI	P. PAGLINI

Responsabile del procedimento: Ing. MAURIZIO JARAMINI

Il Progettista: Dott. Ing. GIAN LUCA GIOVANNINI — Ordine degli Ingegneri di Firenze N° 4533

Il Consulente Specialista: Ordine degli Ingegneri della Provincia di Catania — N. A 1430 — Alessandro Dinolfo

Il Geologo: Collegio Regionale dei Geologi della Sicilia — Dott. Geol. D'ANGELLO MAURIZIO N. 1607

Il Coordinatore per la sicurezza in fase di progetto: Dott. Ing. ALESSANDRO SILVESTRI — Ordine degli Ingegneri di Palermo N° 14853

Il Direttore dei lavori: Dott. Ing. GIUSEPPINO MARASCIO — Ordine degli Ingegneri di Roma N° 14447