
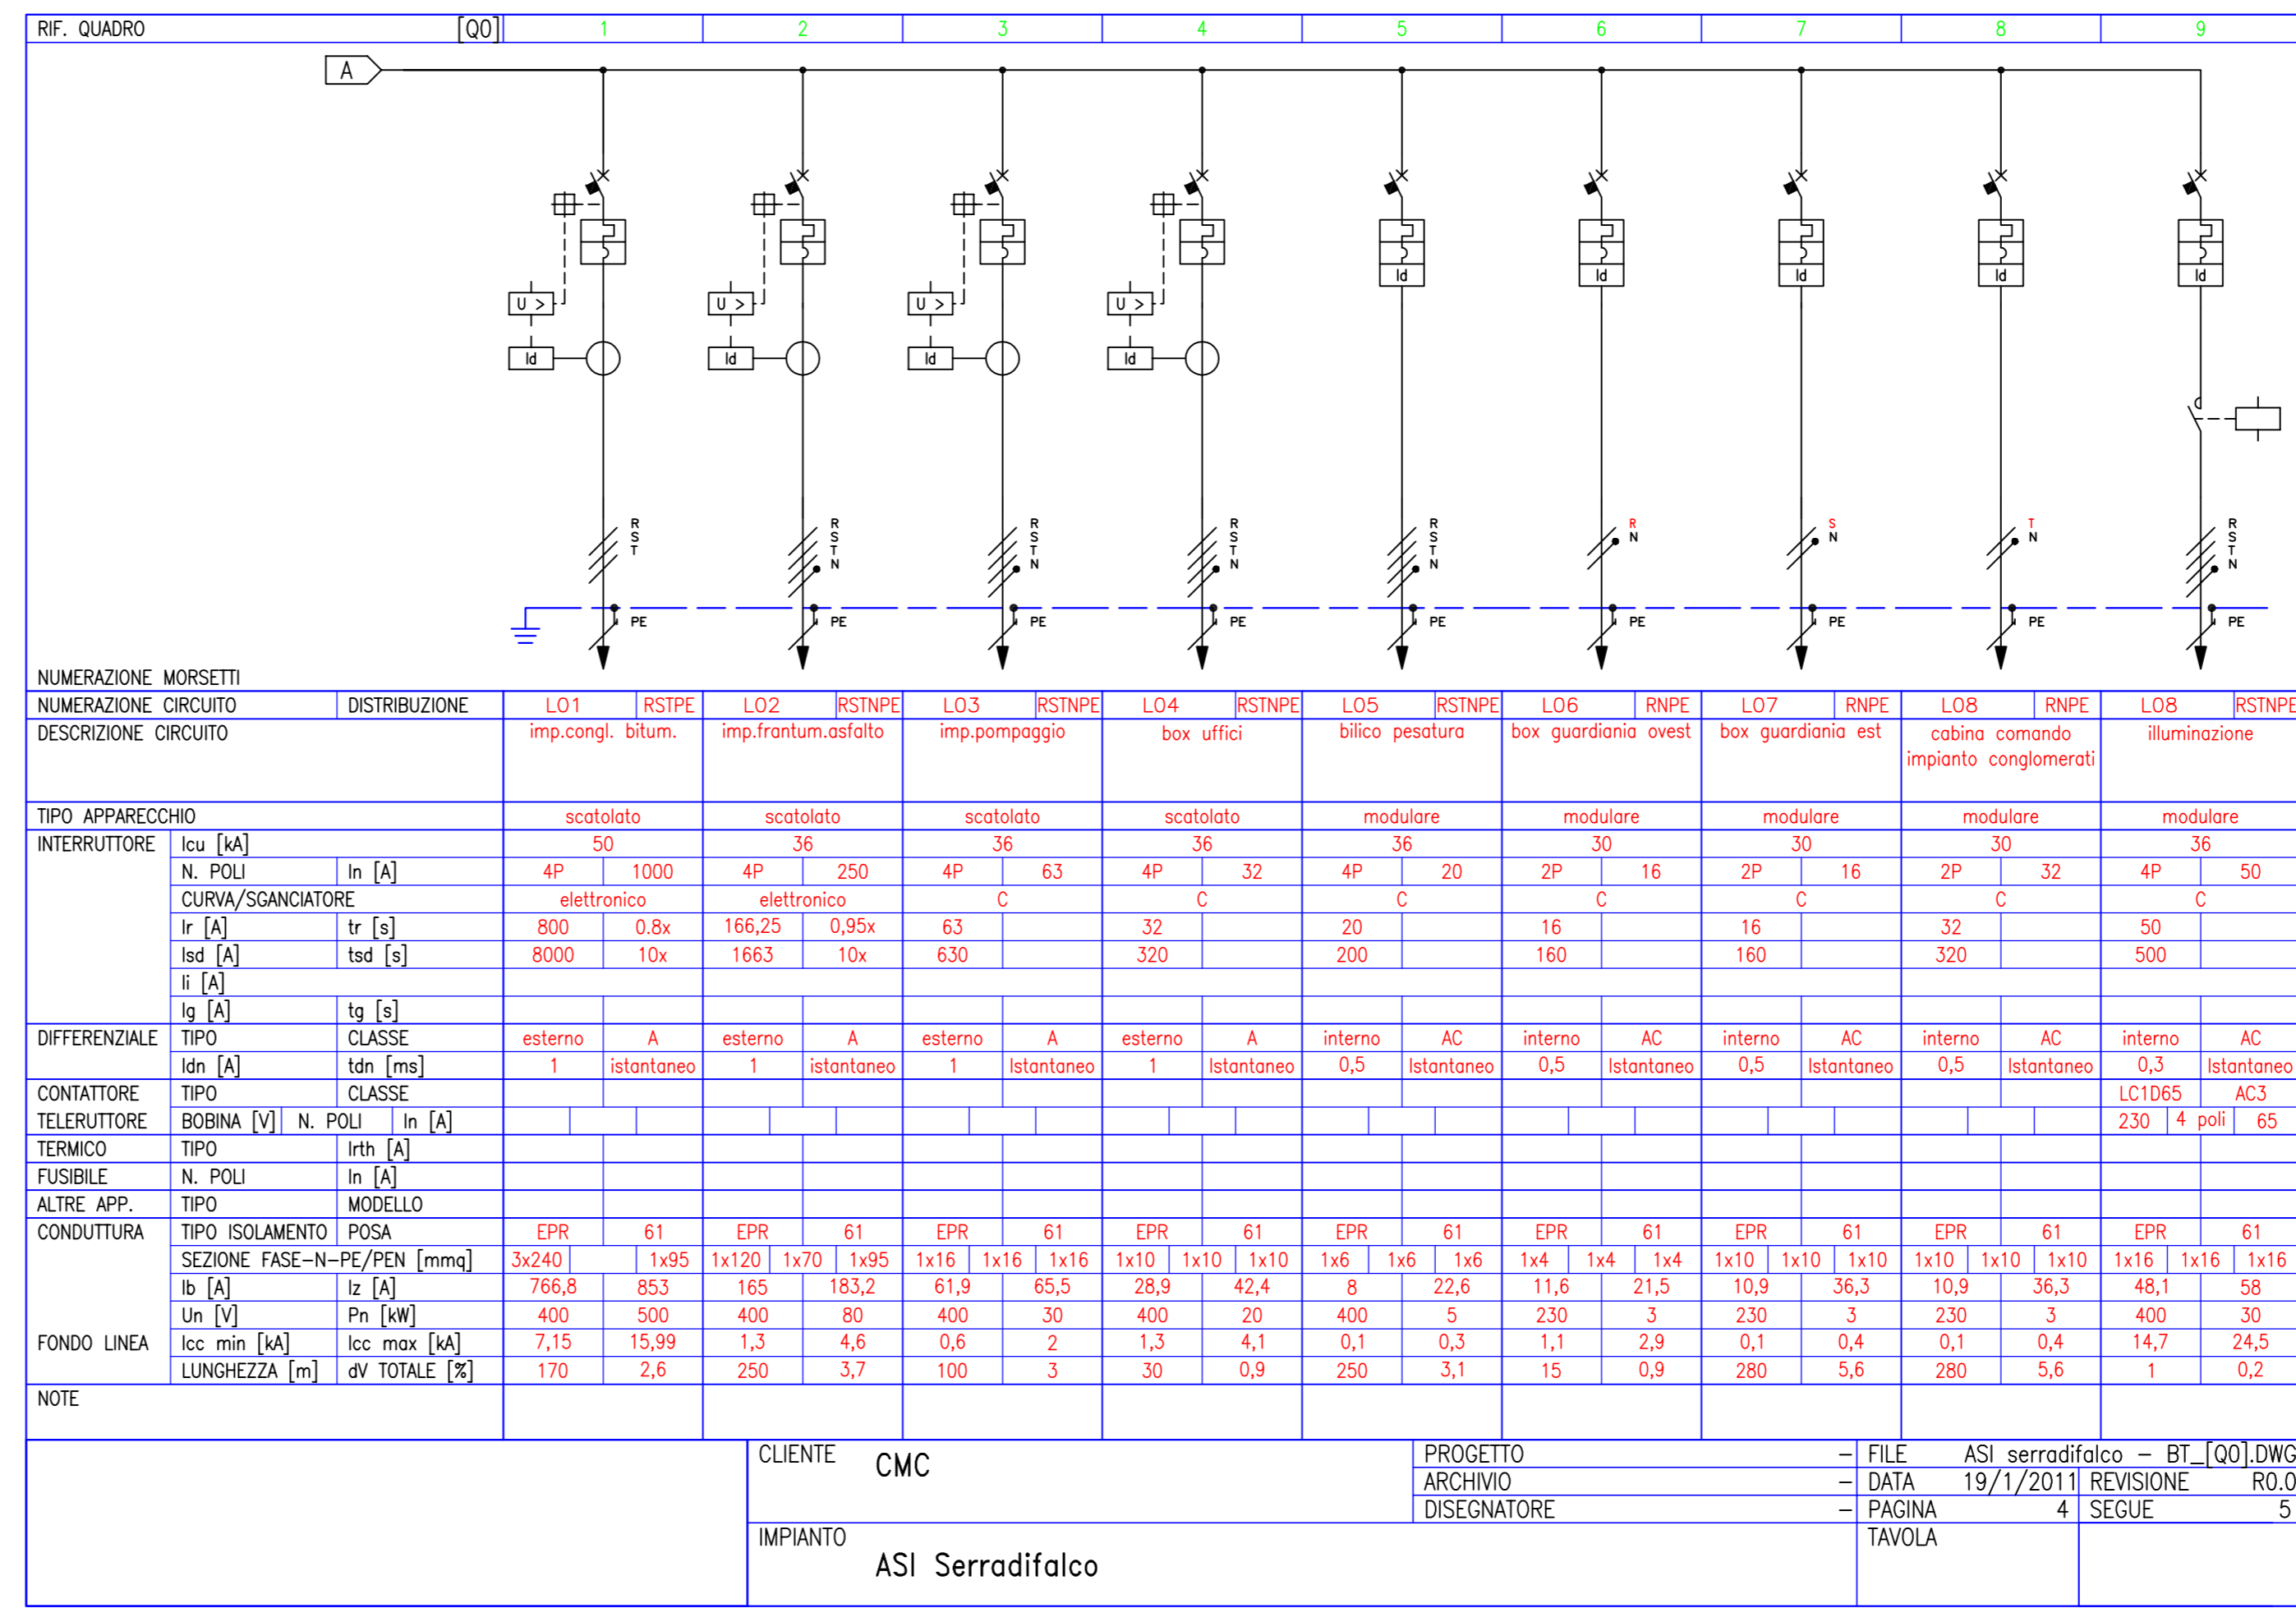
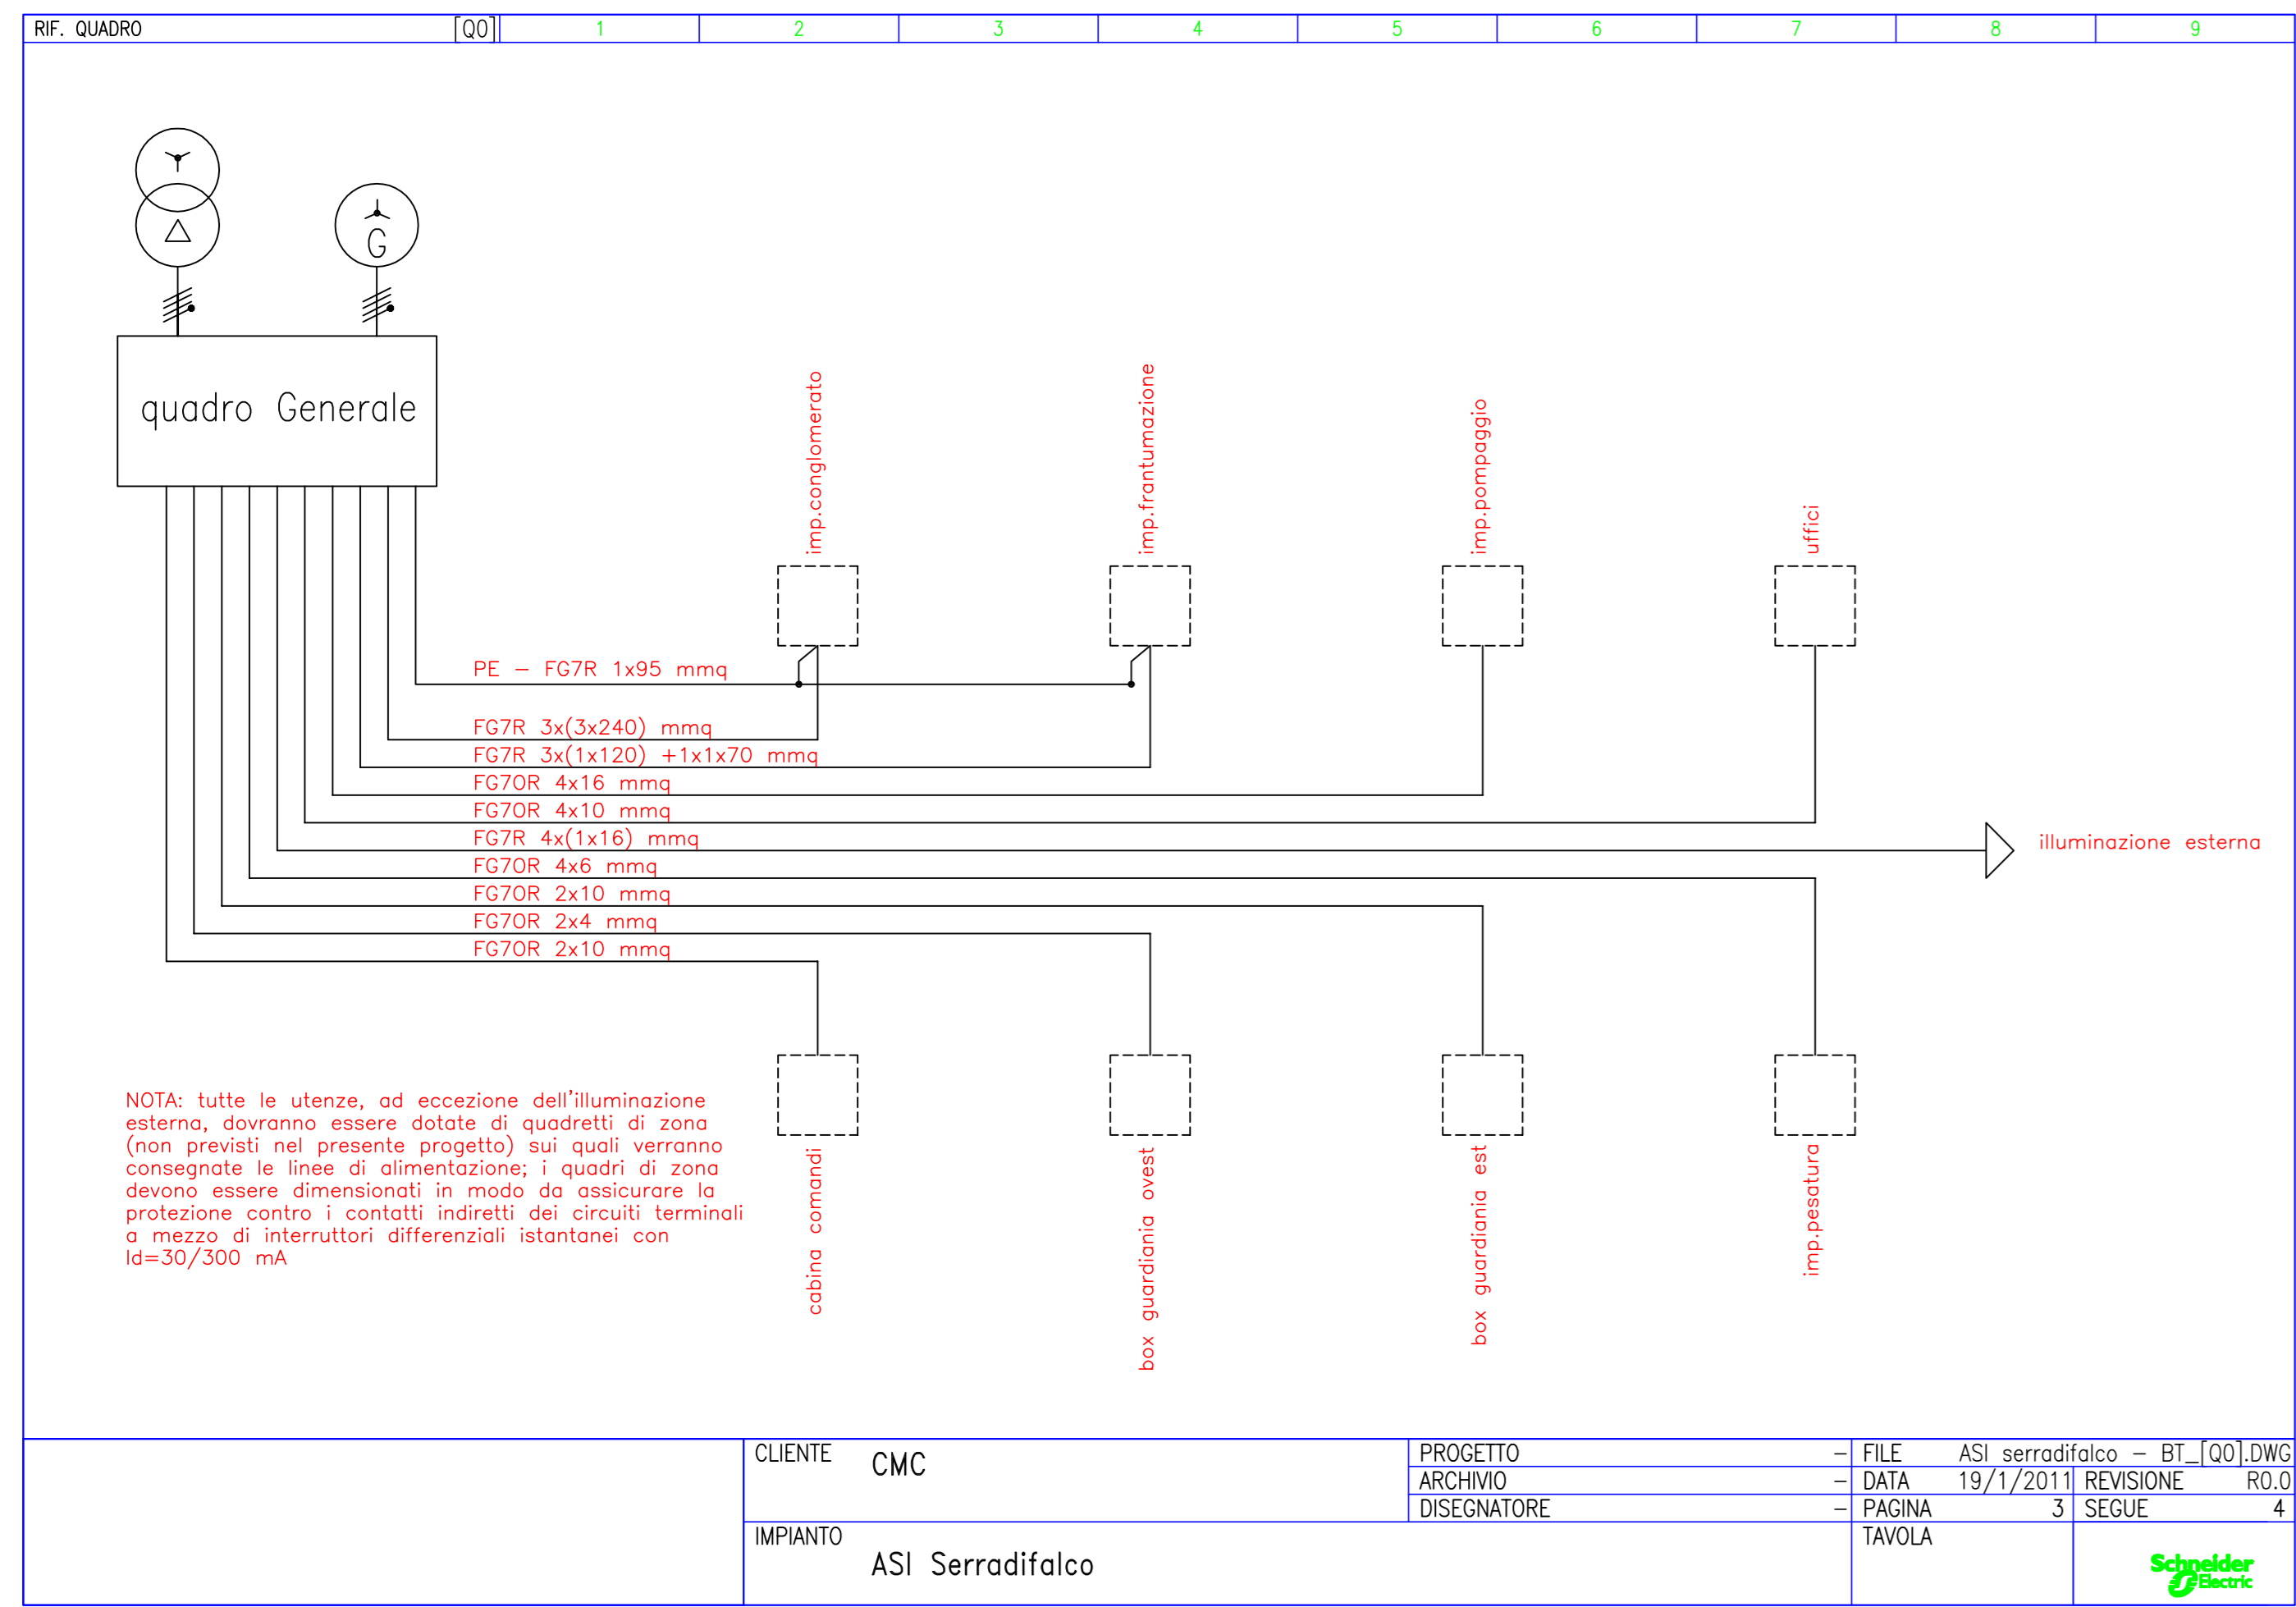
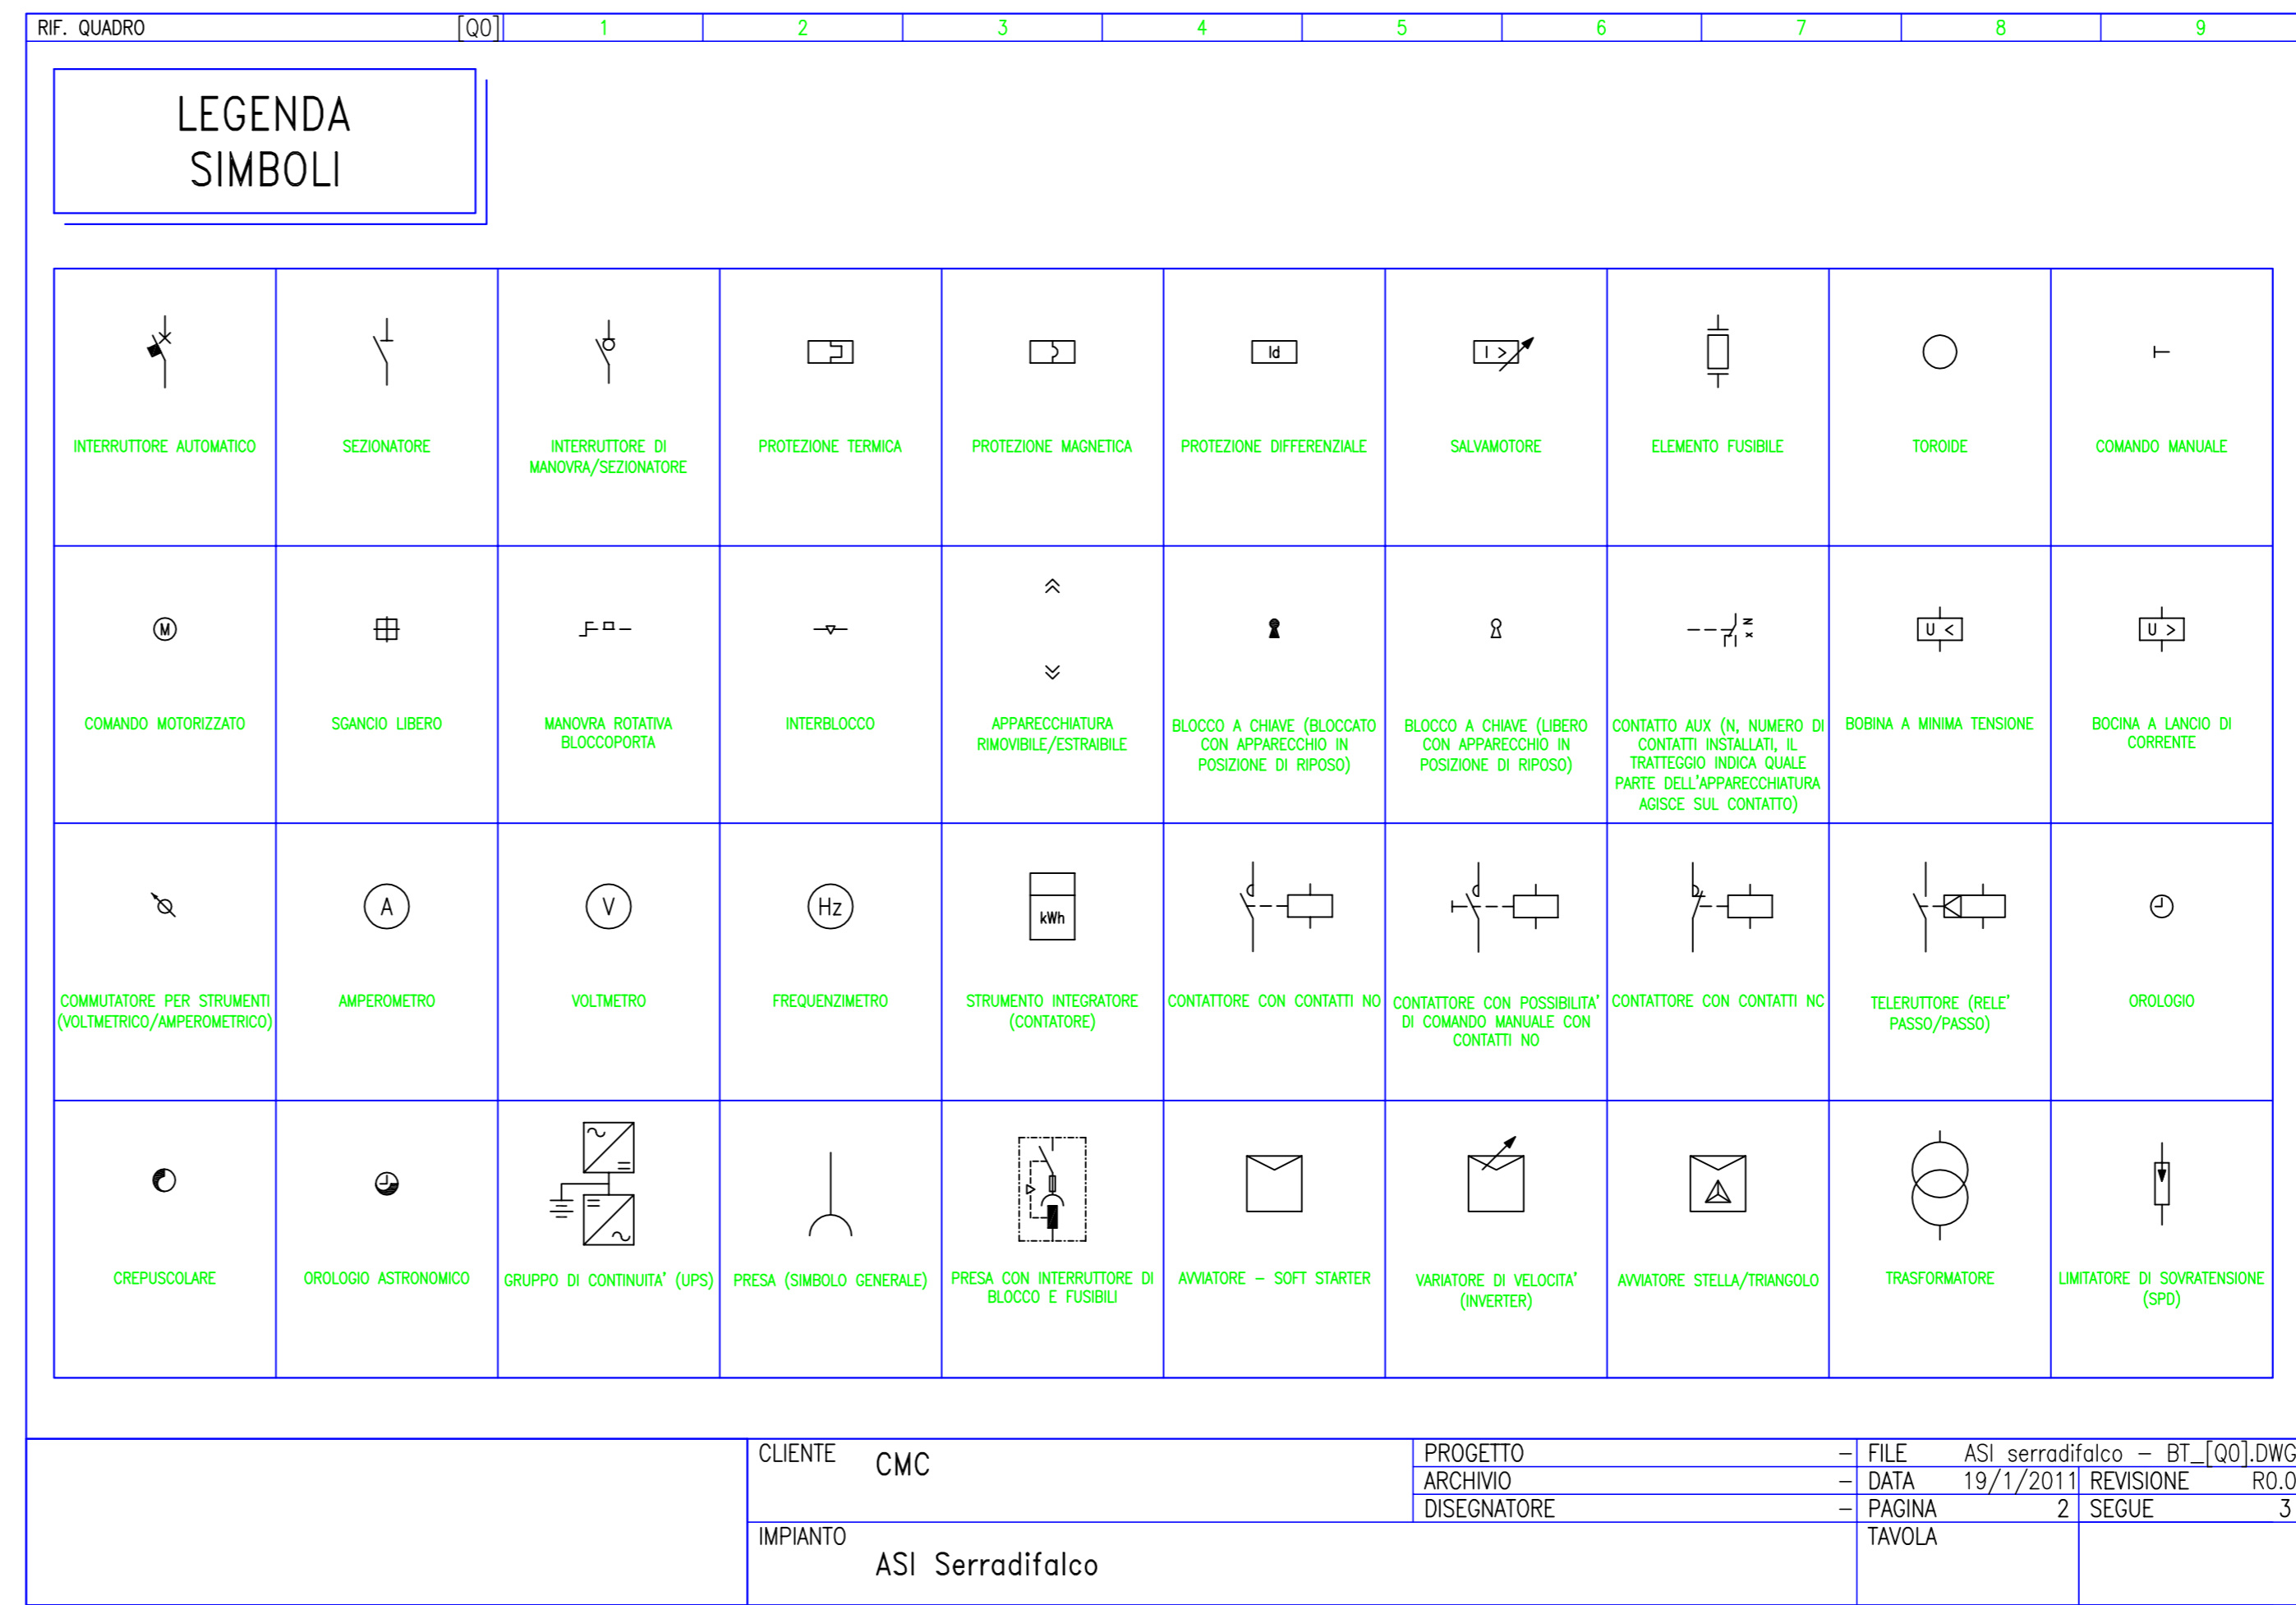


QUADRO DI BASSA TENSIONE

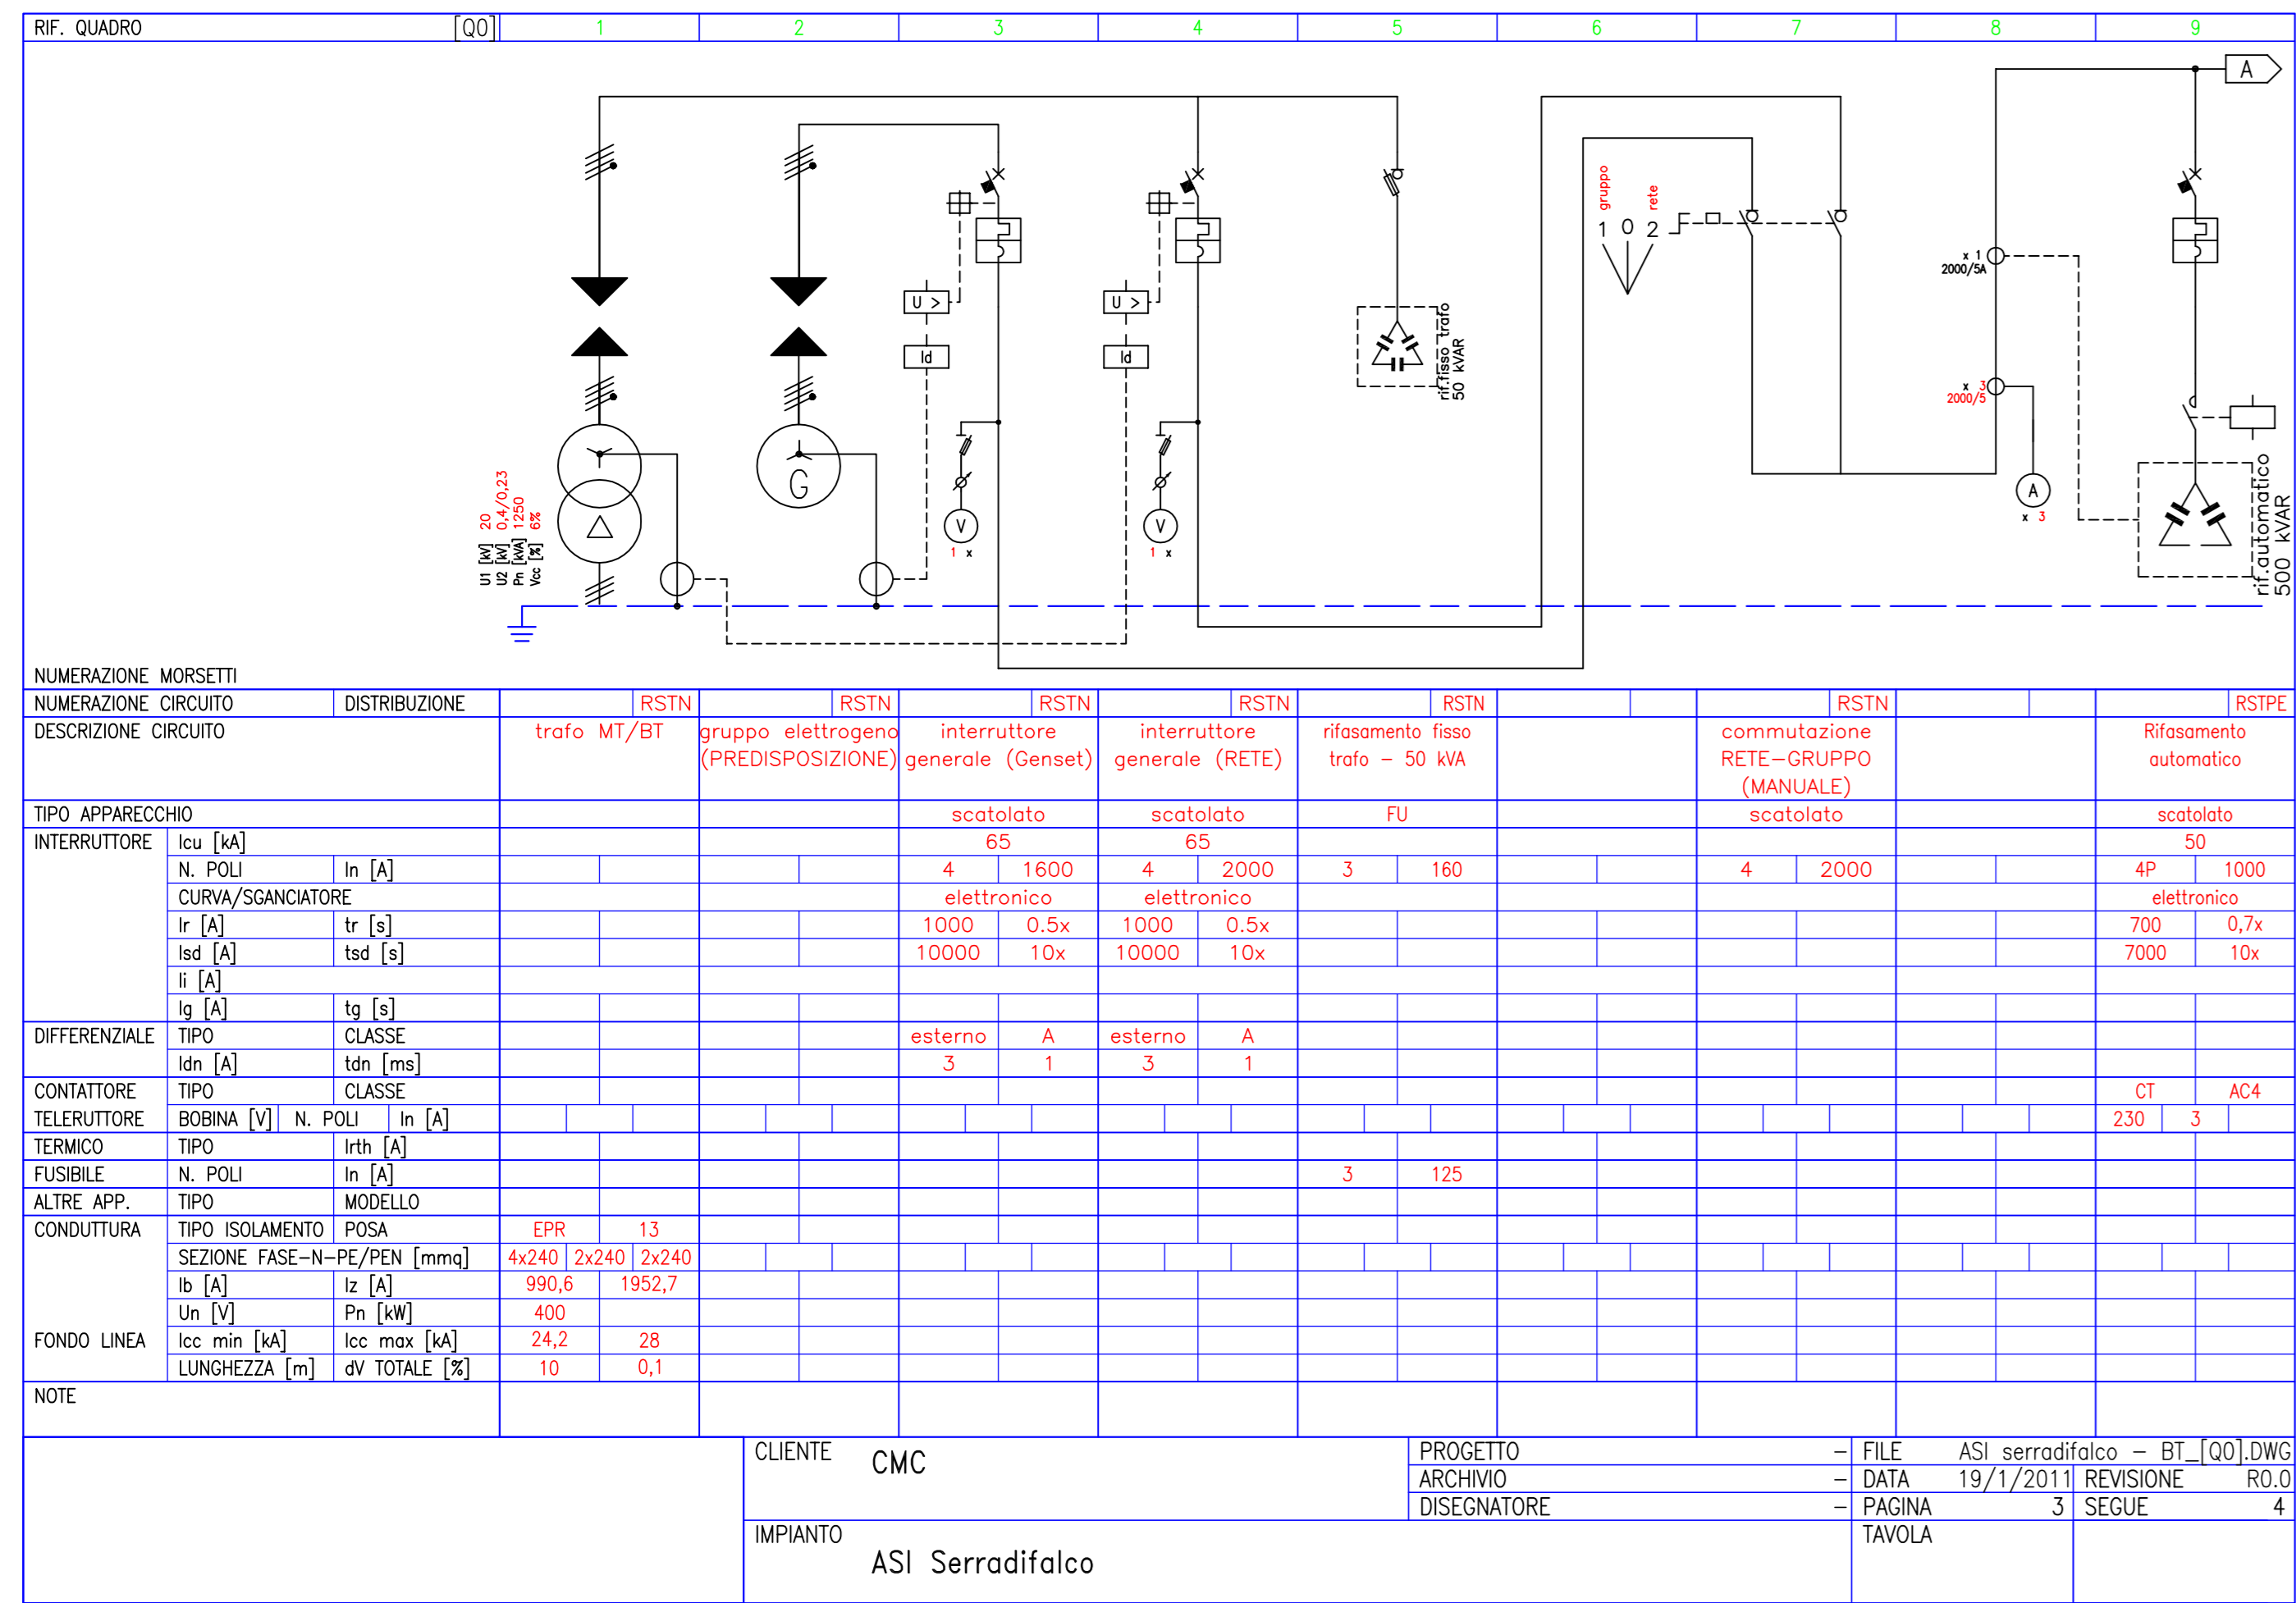

ANAS S.p.A.
DIREZIONE CENTRALE PROGRAMMAZIONE PROGETTAZIONE

PA 12/09
CORRIDOIO PLURIMODALE TIRRENICO - NORD EUROPA
ITINERARIO AGRIGENTO - CALTANISSETTA - A19
S.S. N° 640 "DI PORTO EMPEDOCLE"
AMMODERNAMENTO E ADEGUAMENTO ALLA CAT. B DEL D.M. 5.11.2001
Dal km 44+000 allo svincolo con l'A19

PROGETTO ESECUTIVO

Contraente Generale:

**CANTIERIZZAZIONE AREA ASI
IMPIANTI DI ALIMENTAZIONE ED ILLUMINAZIONE**

SCHEMA QUADRO BT

Codice Unico Progetto (CUP) : F91B09000070001

Codice Elaborato:
PA12_09 - E 0 0 0 G E 2 1 8 F D 0 2 T D X 0 3 8 A Scala: VARIE

F			
E			
D			
C			
B			
A	Aprile 2011	Emissione	
REV.	DATA	DESCRIZIONE	REDDATO VERIFICATO APPROVATO AUTORIZZATO
Responsabile del procedimento:		Ing. MAURIZIO ARAMINI	

Il Progettista:

Il Consulente Specialista:

Il Geologo:

Il Coordinatore per la sicurezza in fase di progetto:

Il Direttore dei lavori: