

OTO NAUTICA - 35PB: INVARIATO

- n. 6 barche da mt. 6 x mt. 2,20
- n. 19 barche da mt. 7,50 x mt. 2,50
- n. 8 barche da mt. 8,50 x mt. 3,00
- n. 2 barche da mt. 10 x mt. 3,50

FORZA E CORAGGIO - 24 PB: INVARIATO


- n. 14 barche da mt. 6 x mt. 2,20
- n. 4 barche da mt. 7,50 x mt. 2,50
- n. 6 barche da mt. 12,00 x mt. 4,00

BORGATA MARINARA - 24 PB: INVARIATO

- n. 15 barche da mt. 6 x mt. 2,20
- n. 5 barche da mt. 7,50 x mt. 2,50
- n. 4 barche da mt. 12,00 x mt. 4,00

GSD - 76 PB - INVARIATO

- n. 76 barche da mt. 7,50 x mt. 2,50

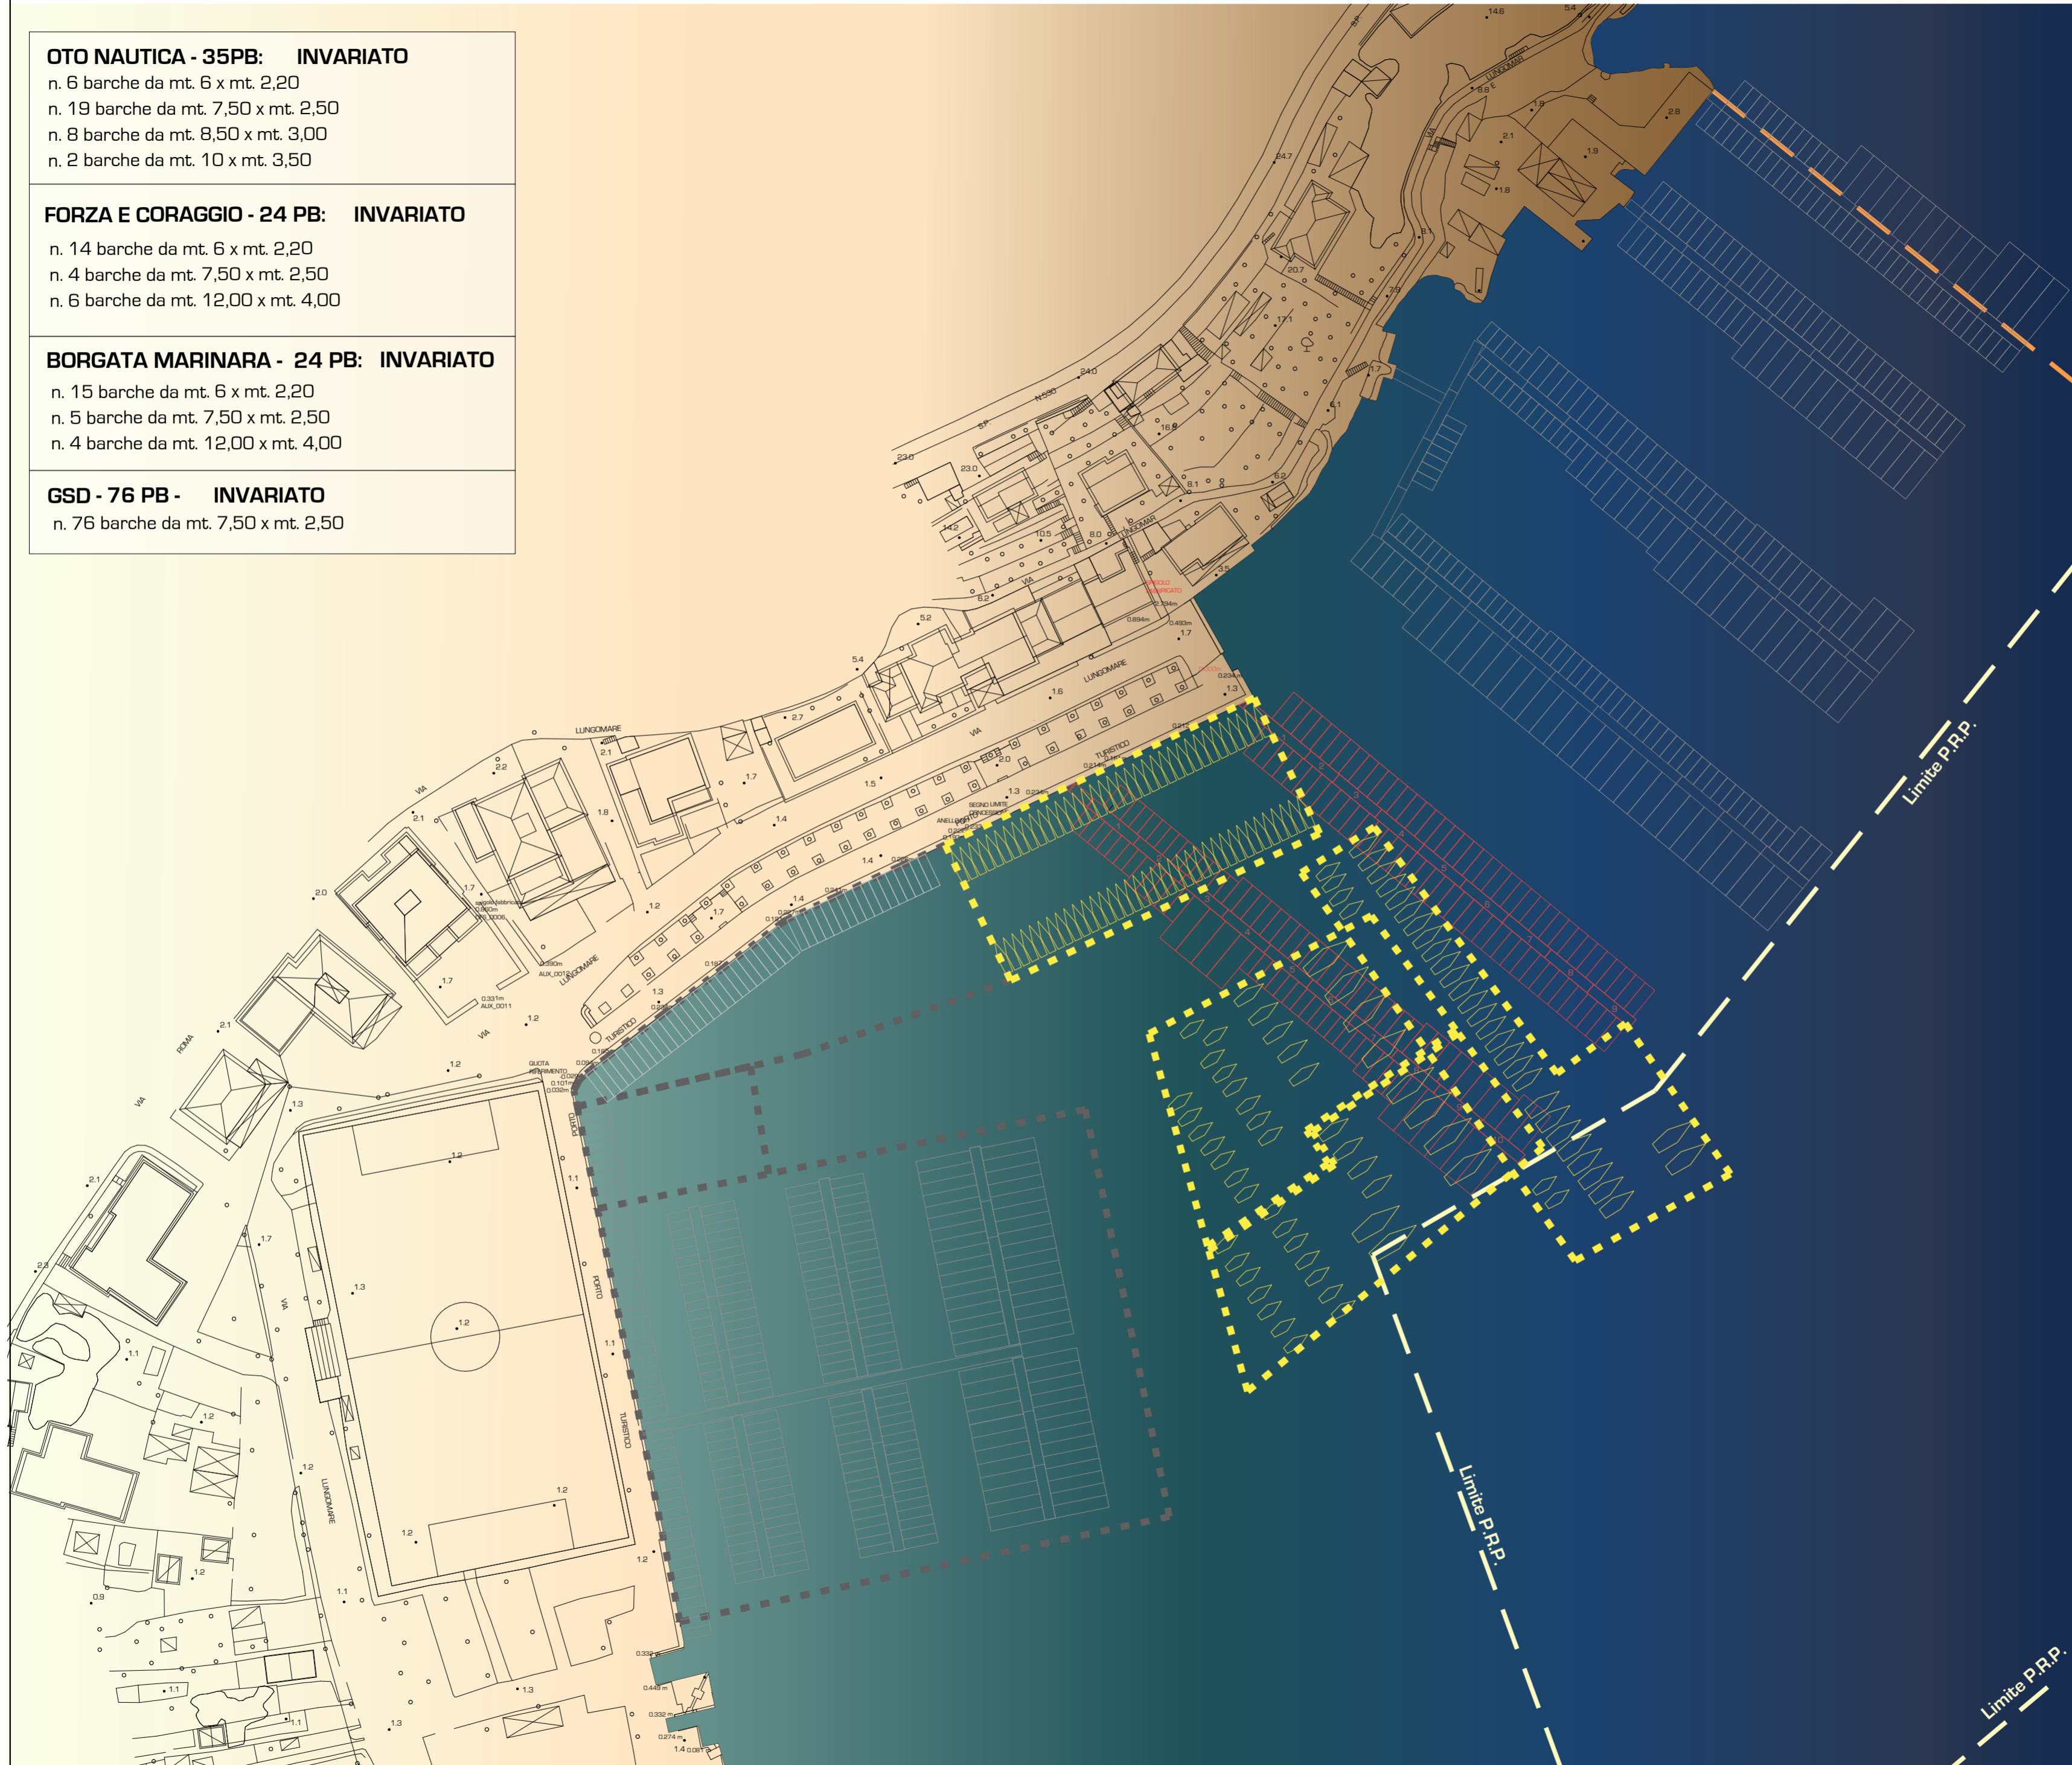

PROPONENTI-CONCESSIONARI

Associazione Sportiva Dilettantistica
Borgata Marinara LE GRAZIE

Associazione Sportiva Dilettantistica
"FORZA E CORAGGIO"

Associazione Ricreativa Otonautica

Gruppo Sportivo Dilettantistico
Nautico LE GRAZIE

PROGETTO

**RAZIONALIZZAZIONE DELLE
STRUTTURE PER LA NAUTICA DA
DIPORTO IN LOCALITA'
LE GRAZIE - PORTOVENERE**

PROGETTISTA ARCHITETTICO

ROBERTO EVARISTI ARCHITETTO
via Fontevivo 21N 19125 La Spezia

arch. marco peruzzi
arch. Alice Vivoli
geom. Giacomo Siboldi

DIRETTORE DEI LAVORI

ROBERTO EVARISTI ARCHITETTO
via Fontevivo 21N 19125 La Spezia

ATTUALE PROGETTO RAFFRONTO

OGGETTO TAVOLA

- PLANIMETRIA GENERALE

	IDENT. CATASTALE
MAGGIO 2020	DATA PRESENTAZIONE
/ /	INTEGRAZIONE

TAVOLA

TAV. A3

VARIE

ALEA progetti s.r.l. via Fontevivo 21N 19125 La Spezia tel. fax 0187 518860 e-mail alea.studioe@gmail.com P.I. 01132970110