

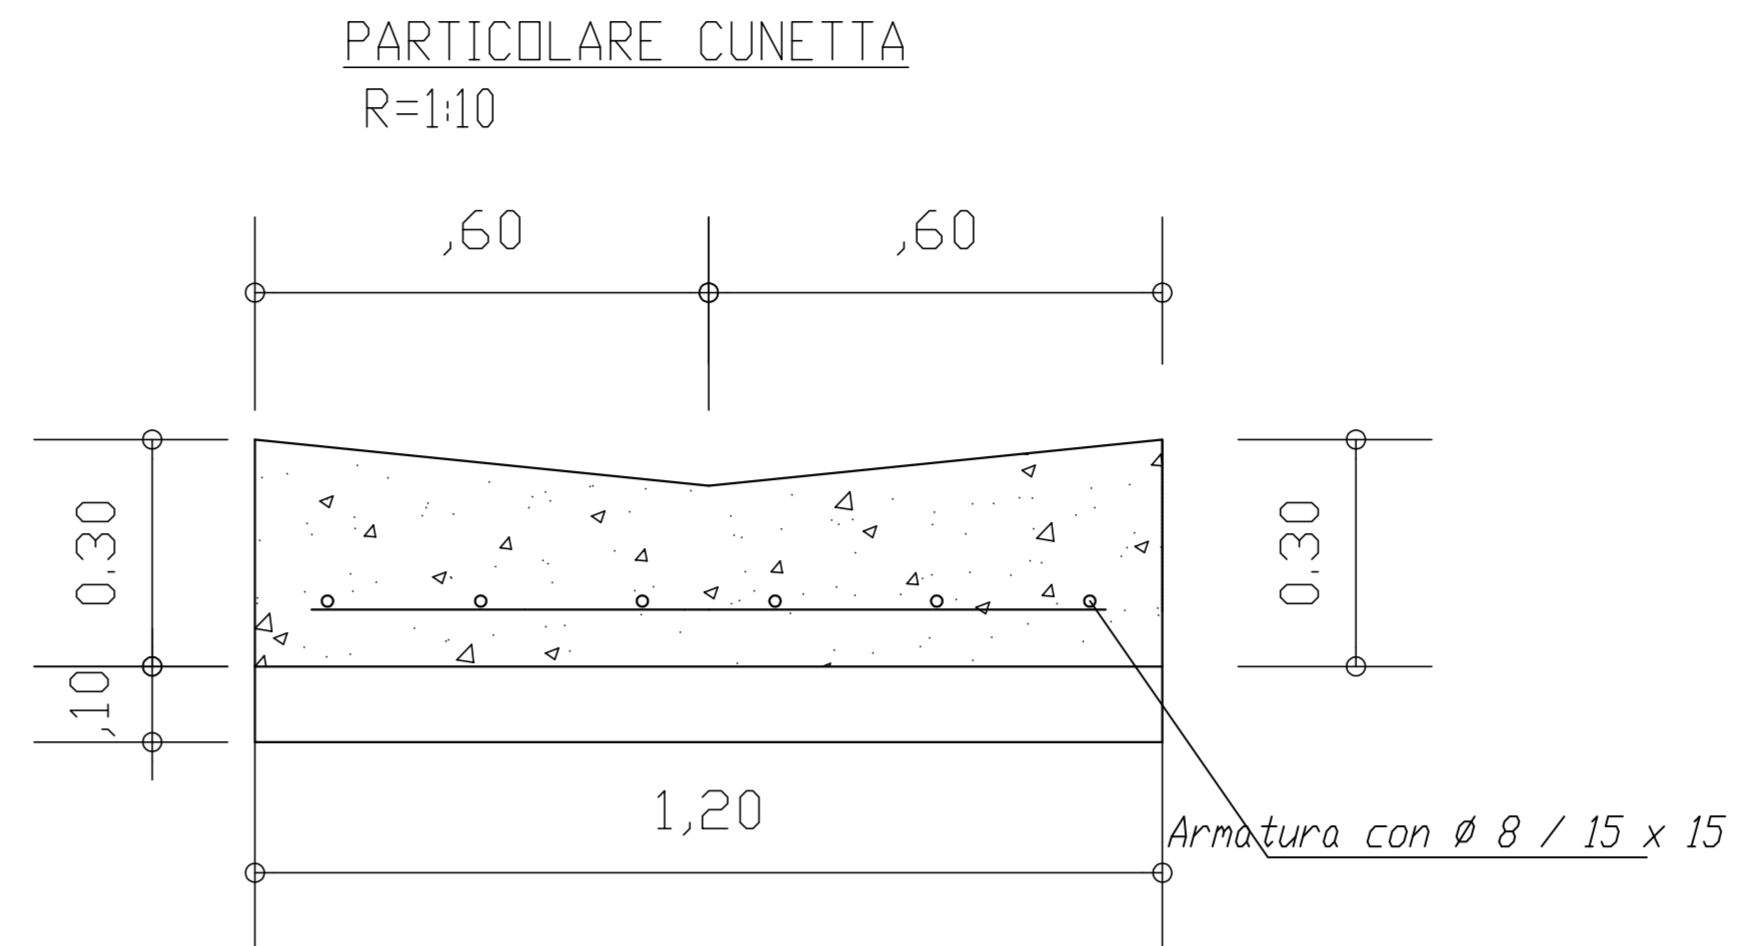


Particolare recinzione con paletti e rete metallica


R=1:20

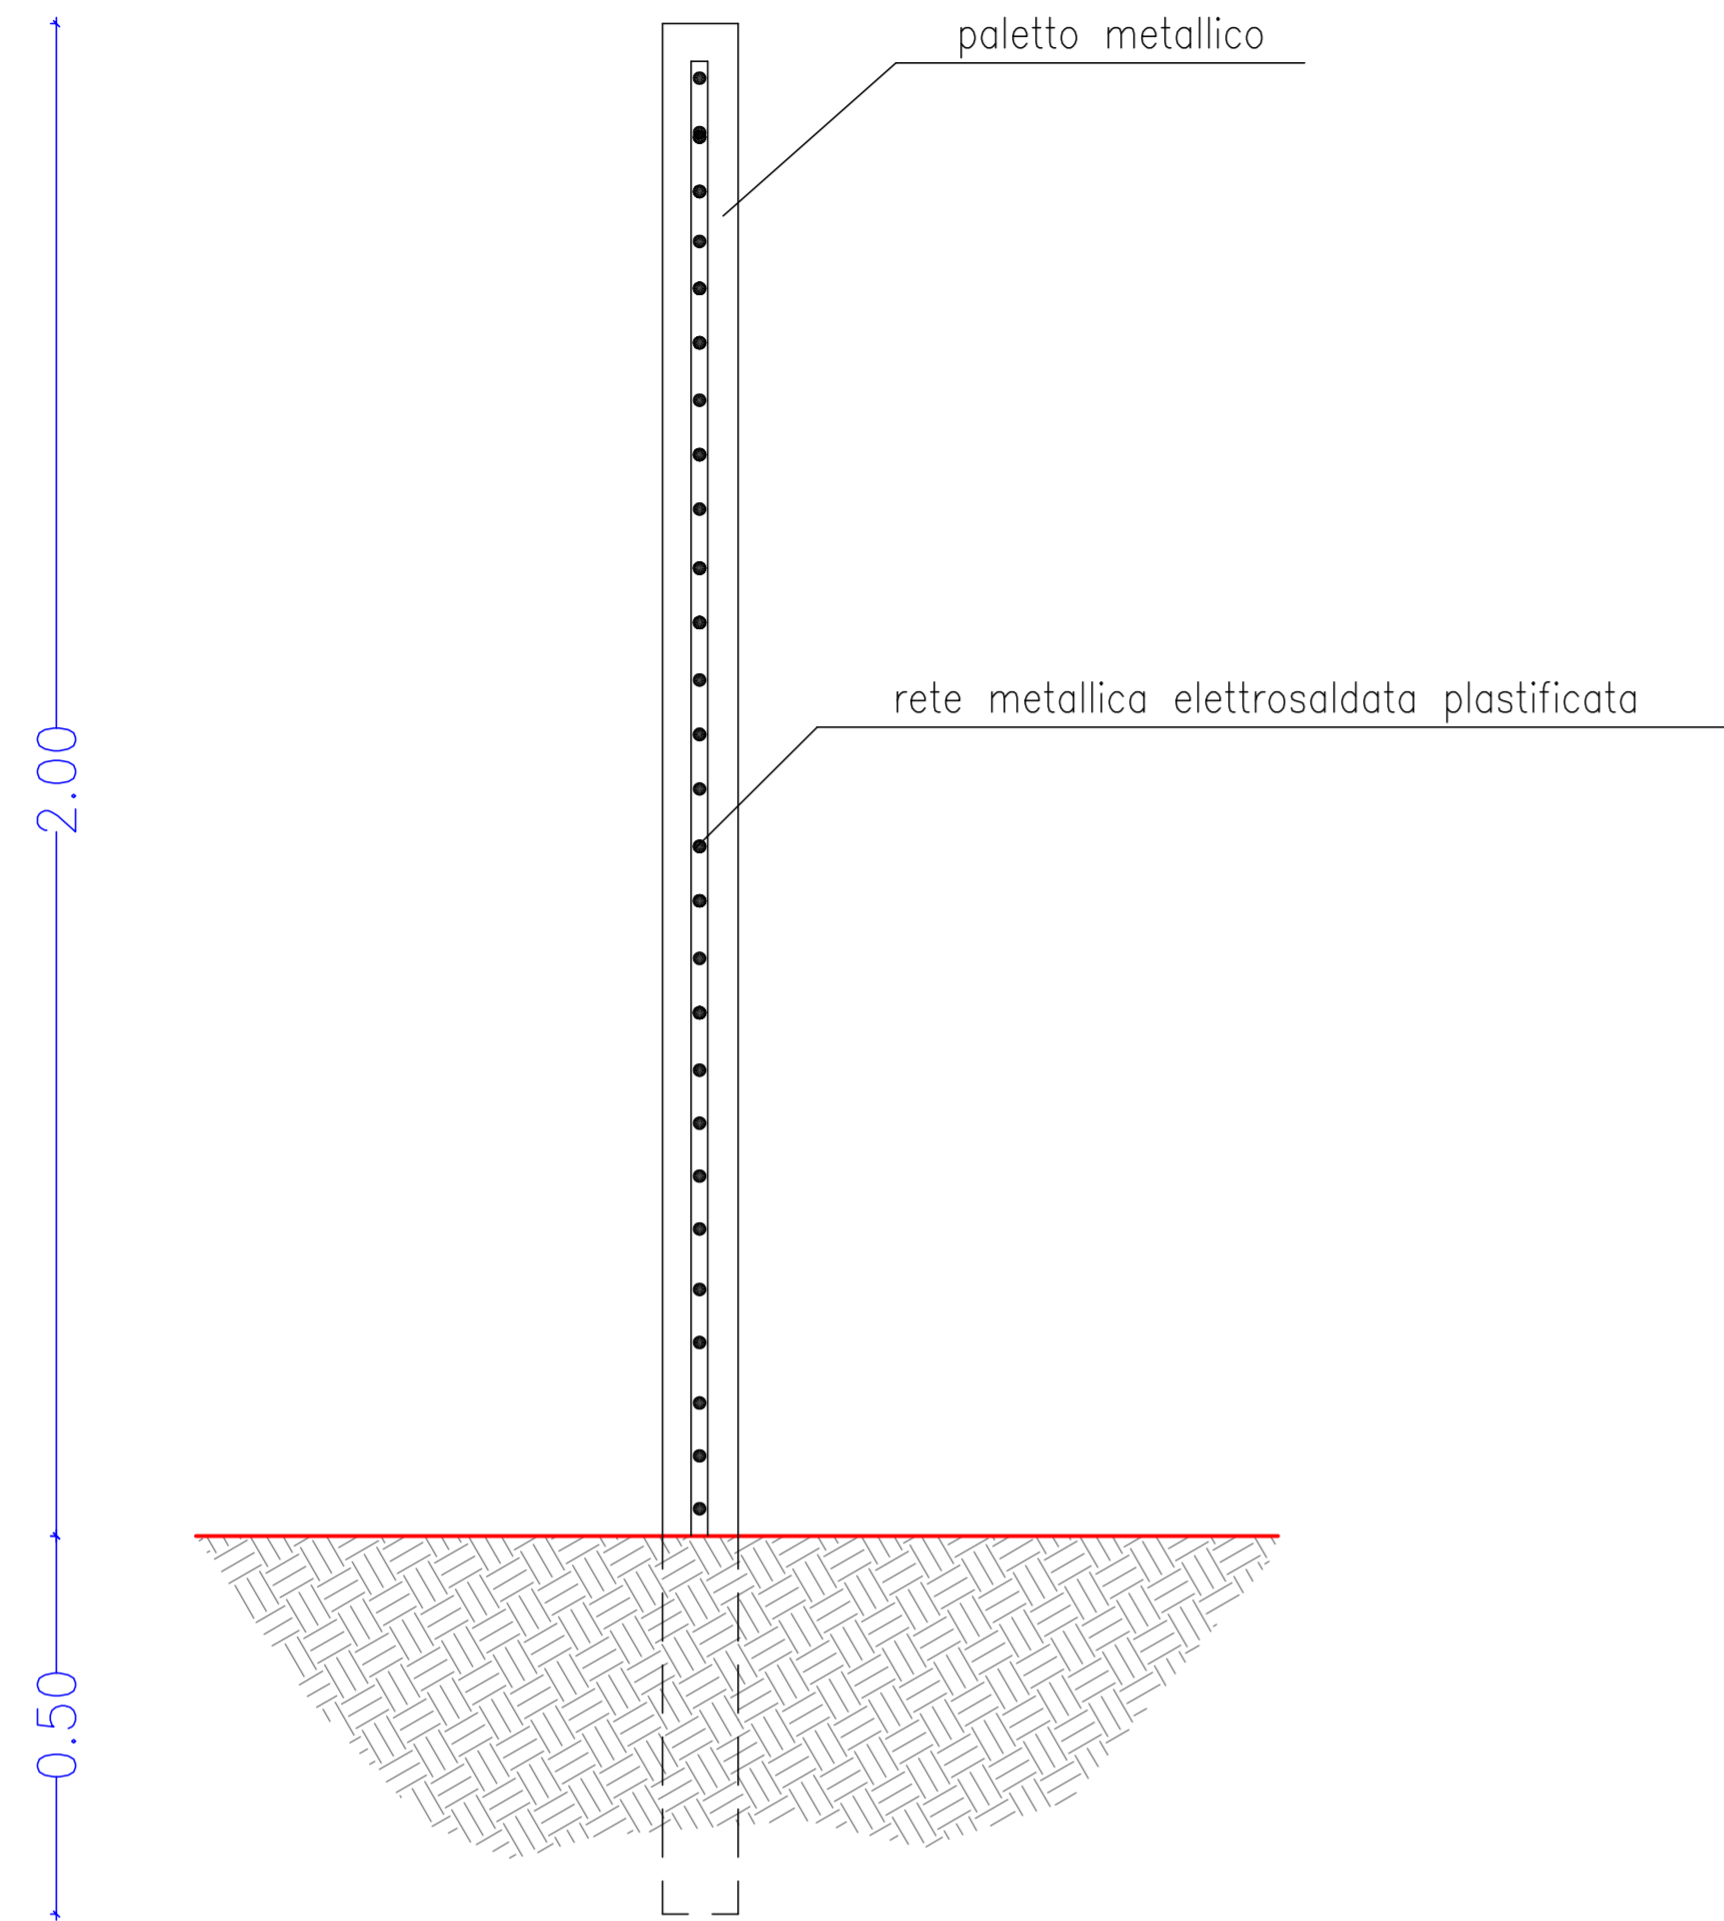

Sezione tipo strade interne area
Scala 1:50

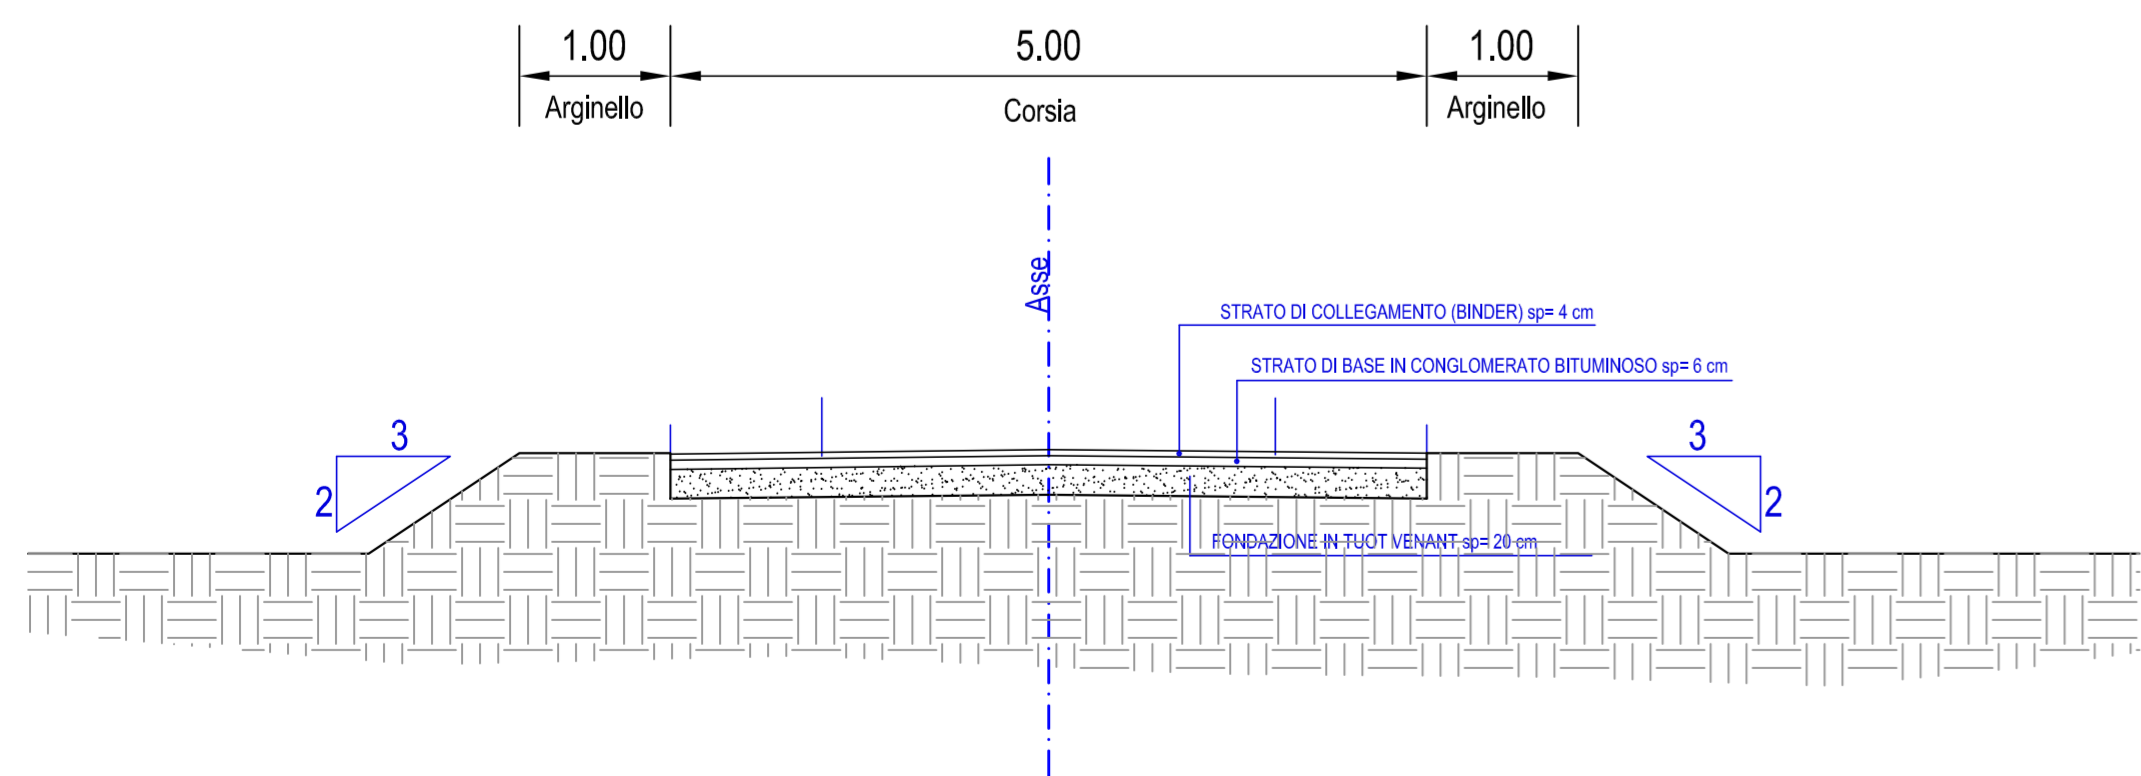


Sezione tipo aree impermeabilizzate
Scala 1:10

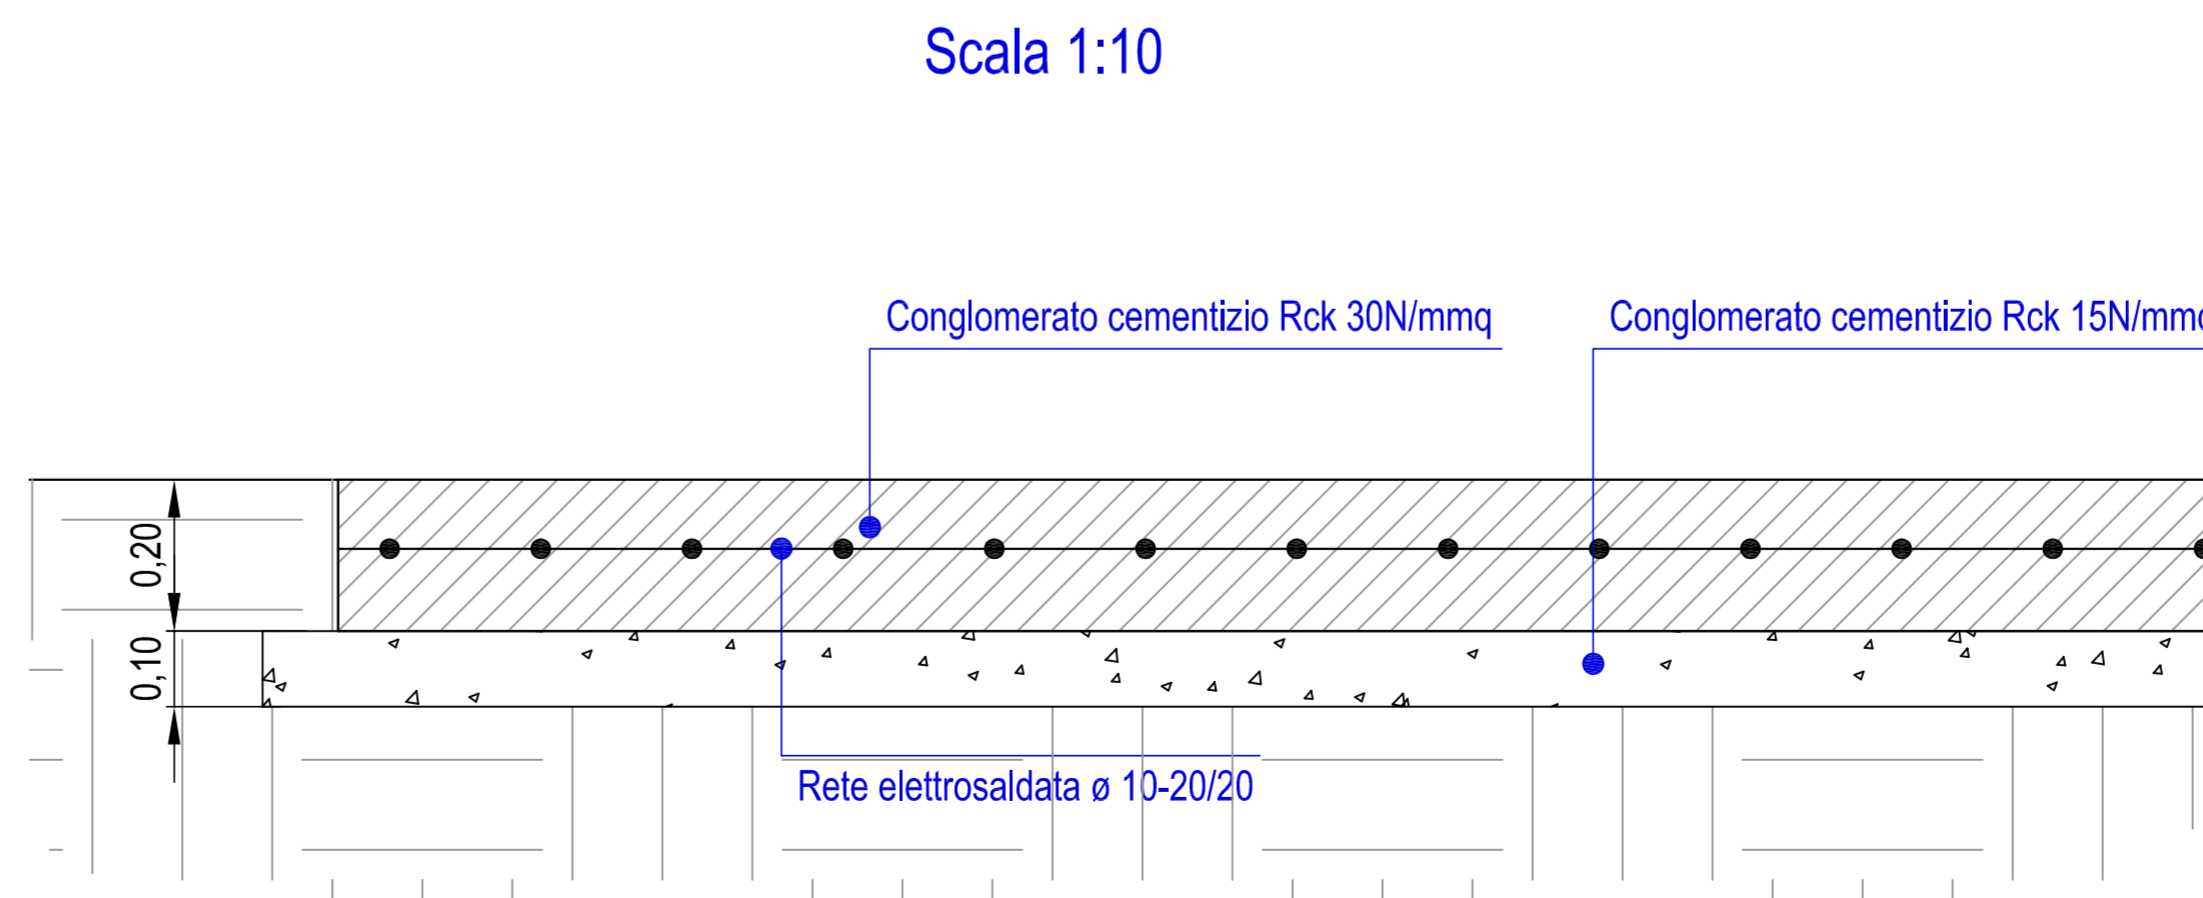

PA 12/09
CORRIDOIO PLURIMODALE TIRRENICO - NORD EUROPA
ITINERARIO AGRIGENTO - CALTANISSETTA - A19
S.S. N° 640 "DI PORTO EMPEDOCLE"
AMMODERNAMENTO E ADEGUAMENTO ALLA CAT. B DEL D.M. 5.11.2001
Dal km 44+000 allo svincolo con l'A19

PROGETTO ESECUTIVO

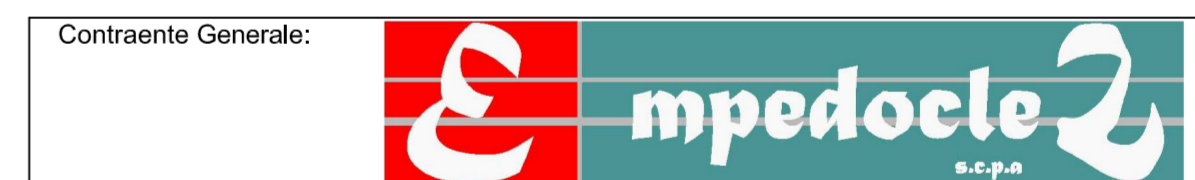

CANTIERIZZAZIONE AREA ASI
SISTEMAZIONE AREA DI CANTIERE
SEZIONI E PARTICOLARI COSTRUTTIVI

Codice Unico Progetto (CUP) : F91B09000070001					
Codice Elaborato:					
PA12_09 - E 0 0 0 G E 2 1 8 F D 0 2 T O X 0 1 0					Scala: VARIE
F					
E					
D					
C					
B					
A	Aprile 2011	Emissione		M. LITI	P. PAGLINI
REV.	DATA	DESCRIZIONE	REDATTO	VERIFICATO	APPROVATO
Responsabile del procedimento: Ing. MAURIZIO ARAMINI					

