



ATTRAVERSAMENTO INTERNO TOMBINO SCATOLARE

STRALCIO PLANIMETRICO R=1 : 200

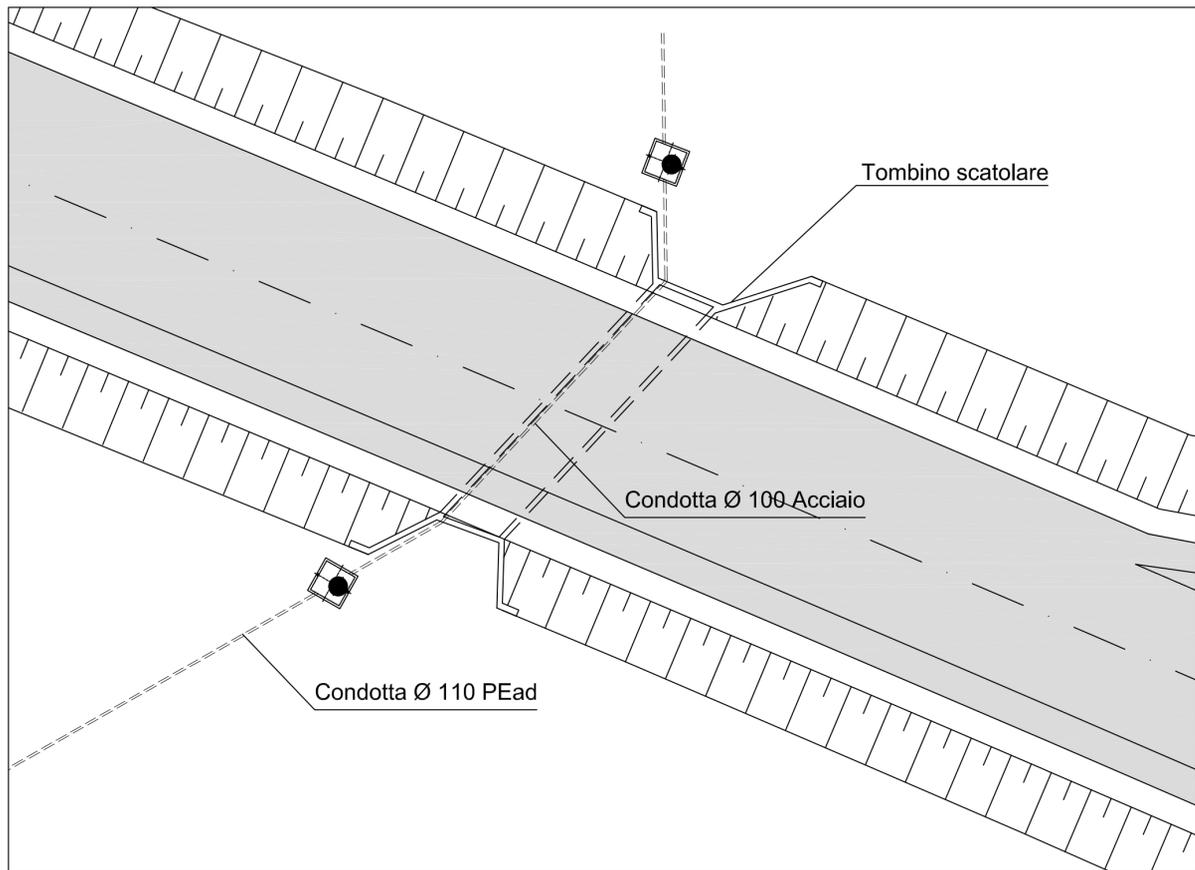


SEZIONE TRASVERSALE R=1 : 50

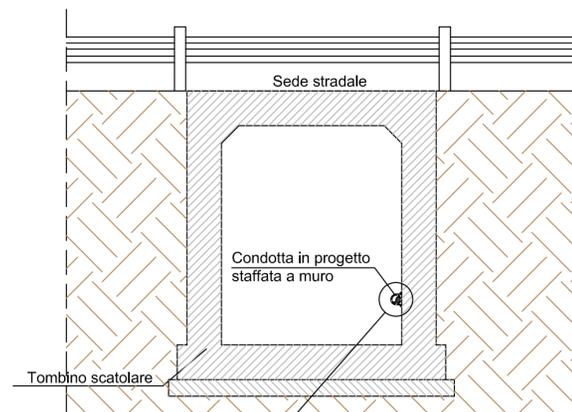


Staffatura condotta

Condotta in progetto
DN 100 in acciaio

Collare di ancoraggio

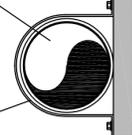

SEZIONE LONGITUDINALE R=1 : 50

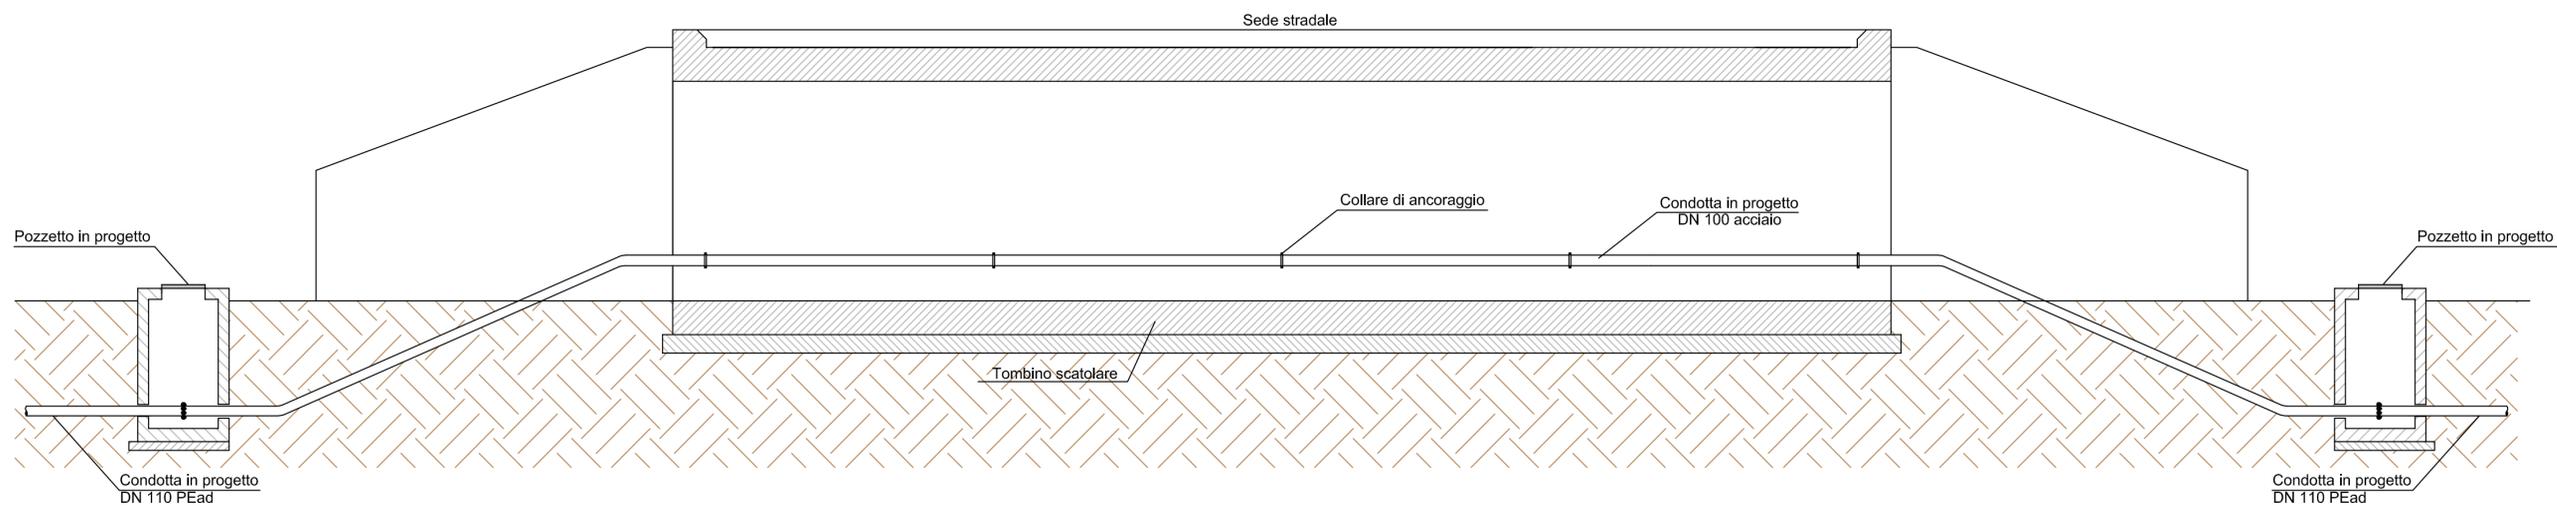

PA 12/09
CORRIDOIO PLURIMODALE TIRRENICO - NORD EUROPA
ITINERARIO AGRIGENTO - CALTANISSETTA - A19
S.S. N° 640 "DI PORTO EMPEDOCLE"
AMMODERNAMENTO E ADEGUAMENTO ALLA CAT. B DEL D.M. 5.11.2001
Dal km 44+000 allo svincolo con l'A19

PROGETTO ESECUTIVO

Contraente Generale:



CANTIERIZZAZIONE AREA ASI
ACQUEDOTTO DI APPROVVIGIONAMENTO IDRICO

PARTICOLARI COSTRUTTIVI
ATTRAVERSAMENTI TOMBINI SCATOLARI

Codice Unico Progetto (CUP) : F91B09000070001

Codice Elaborato:

PA12_09 - E 0 0 0 G E 2 1 8 F D 0 2 T O X 0 2 0 A

Scala:
VARIE

F					
E					
D					
C					
B					
A	Aprile 2011	Emissione		M. LITI	P. PAGLINI
REV.	DATA	DESCRIZIONE	REDATTO	VERIFICATO	APPROVATO
Responsabile del procedimento:		Ing. MAURIZIO ARAMINI			

Il Progettista:



Il Consulente Specialista:



Il Geologo:



Il Coordinatore per la sicurezza in fase di progetto:



Il Direttore dei lavori:

