

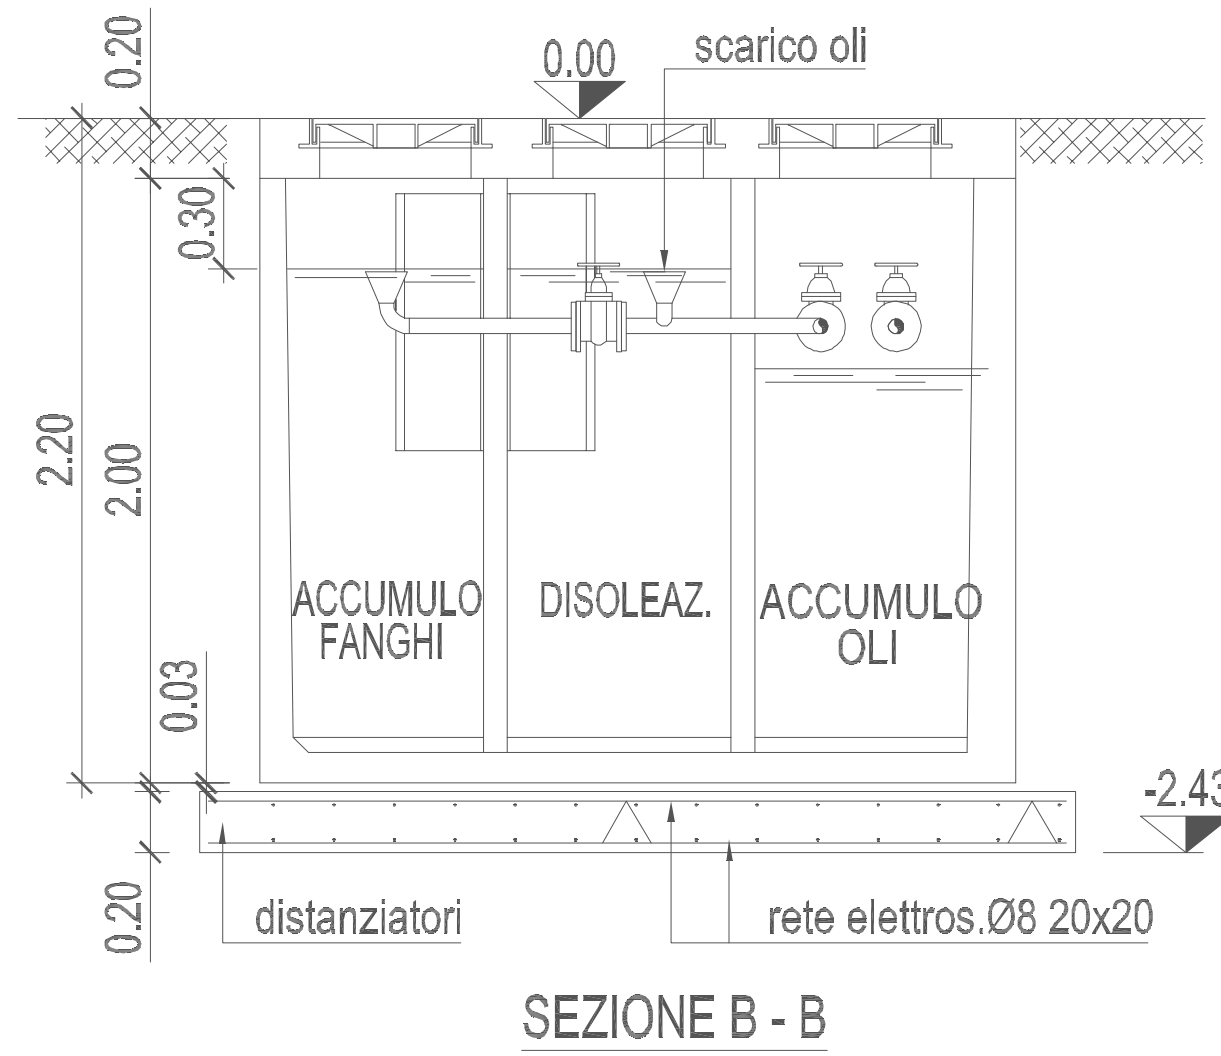
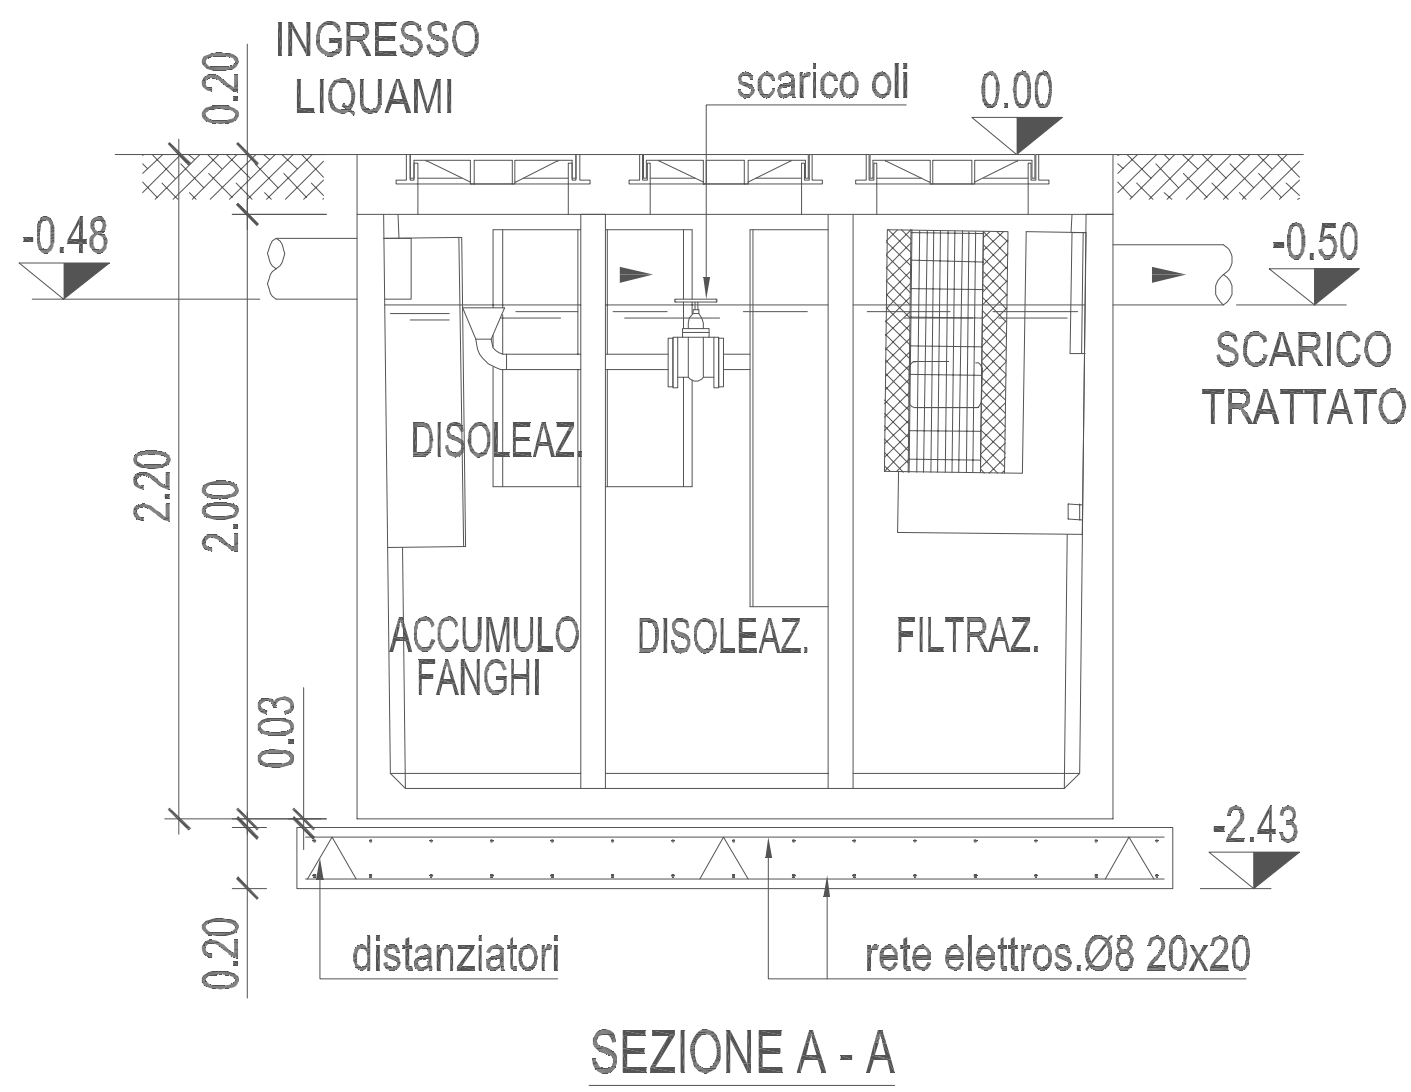
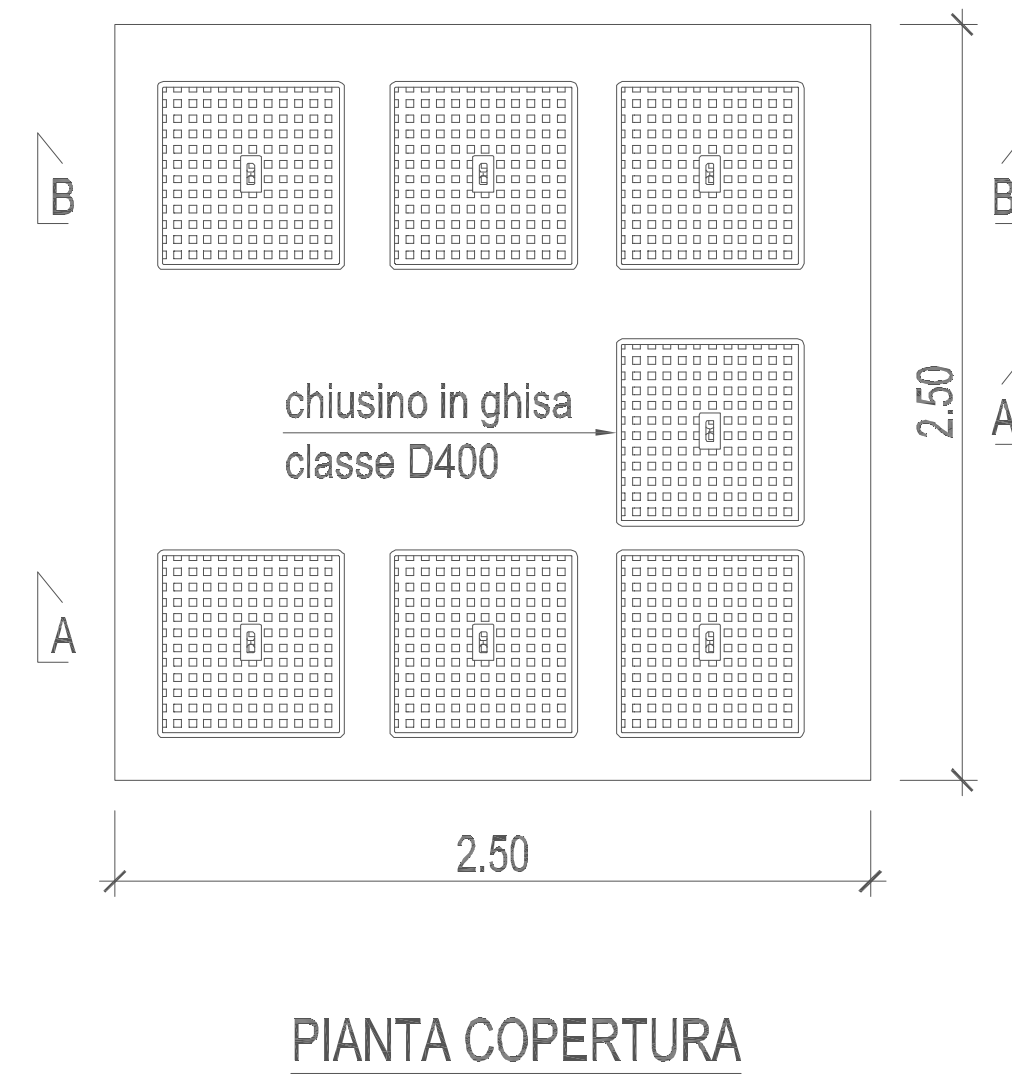


VASCA DI DISOLEAZIONE

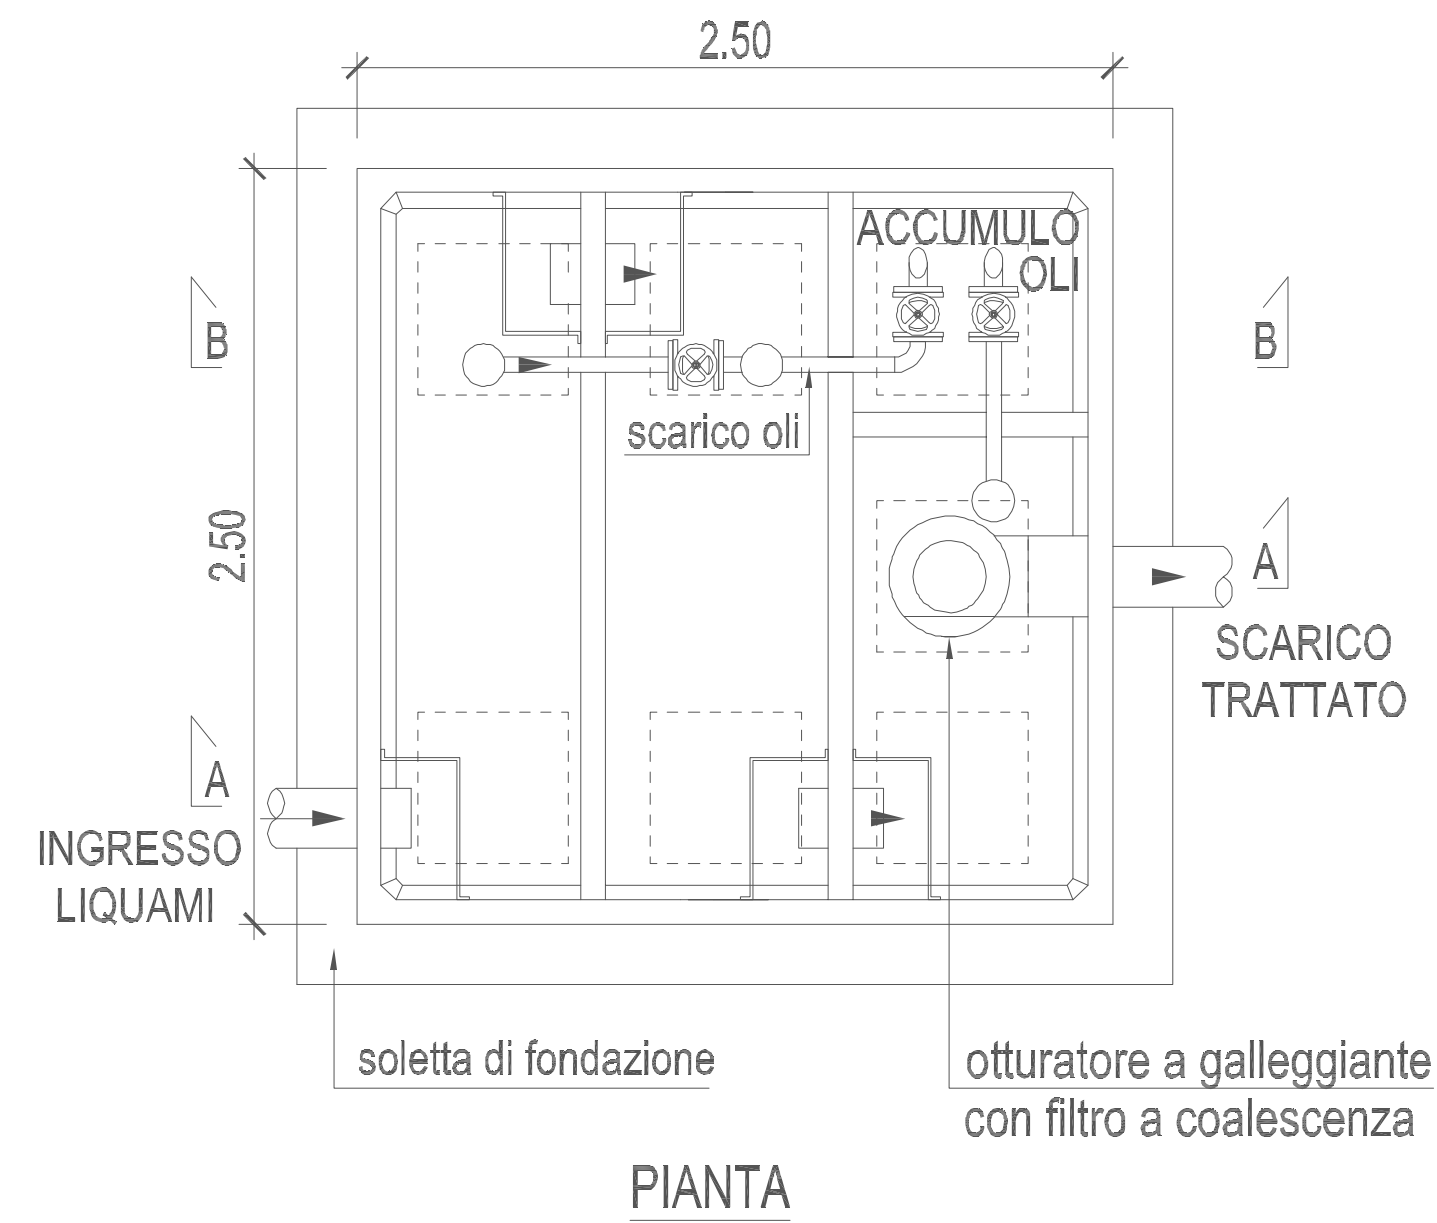

PA 12/09
CORRIDOIO PLURIMODALE TIRRENICO - NORD EUROPA
ITINERARIO AGRIGENTO - CALTANISSETTA - A19
S.S. N° 640 "DI PORTO EMPEDOCLE"
AMMODERNAMENTO E ADEGUAMENTO ALLA CAT. B DEL D.M. 5.11.2001
Dal km 44+000 allo svincolo con l'A19

PROGETTO ESECUTIVO

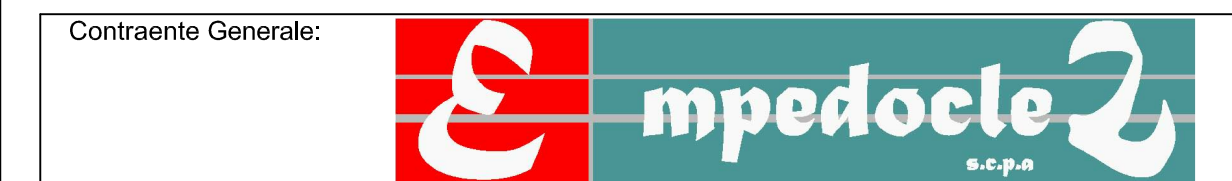

CANTIERIZZAZIONE AREA ASI
RETE DI SMALTIMENTO E TRATTAMENTO ACQUE DI PIATTAFORMA
PARTICOLARI COSTRUTTIVI

Codice Unico Progetto (CUP) : F91B09000070001																
Codice Elaborato:																
PA12_09 - E	0	0	0	GE	2	1	8	FD	0	2	TO	X	0	3	6	Scale: 1:50
F																
E																
D																
C																
B																
A	Aprile 2011	Emissione												M. LITI	P. PAGLINI	
REV.	DATA	DESCRIZIONE	REDATTO	VERIFICATO	APPROVATO	AUTORIZZATO										
Responsabile del procedimento: Ing. MAURIZIO ARAMINI																

