TRATTO 1-2 - VIABILITÀ DI IMPIANTO POSTAZIONE EOLICA J1

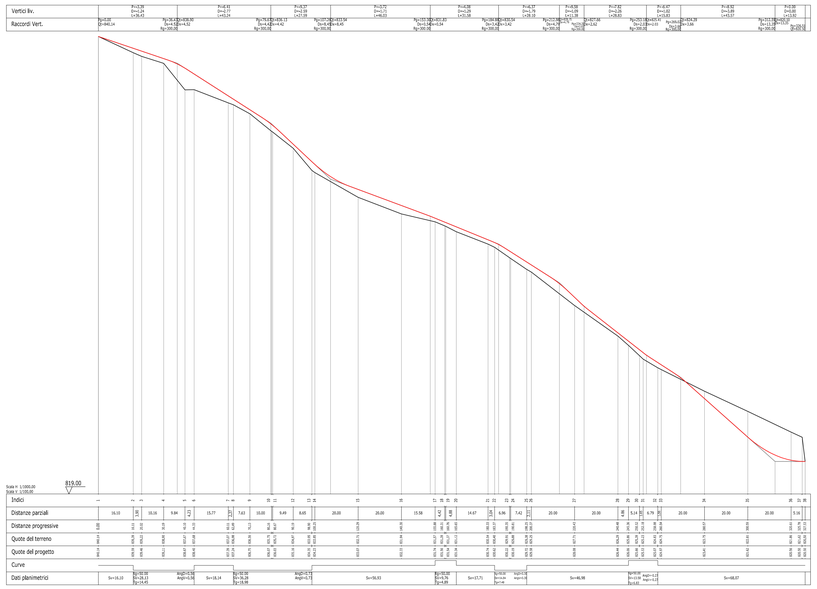

TRATTO 4-5 - VIABILITÀ DI IMPIANTO POSTAZIONE EOLICA J3

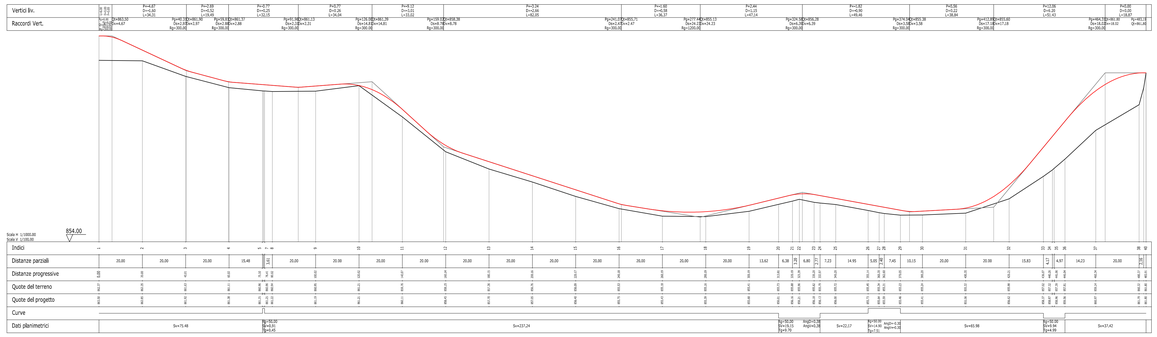

TRATTO 3-4 - VIABILITÀ DI IMPIANTO POSTAZIONE EOLICA J2

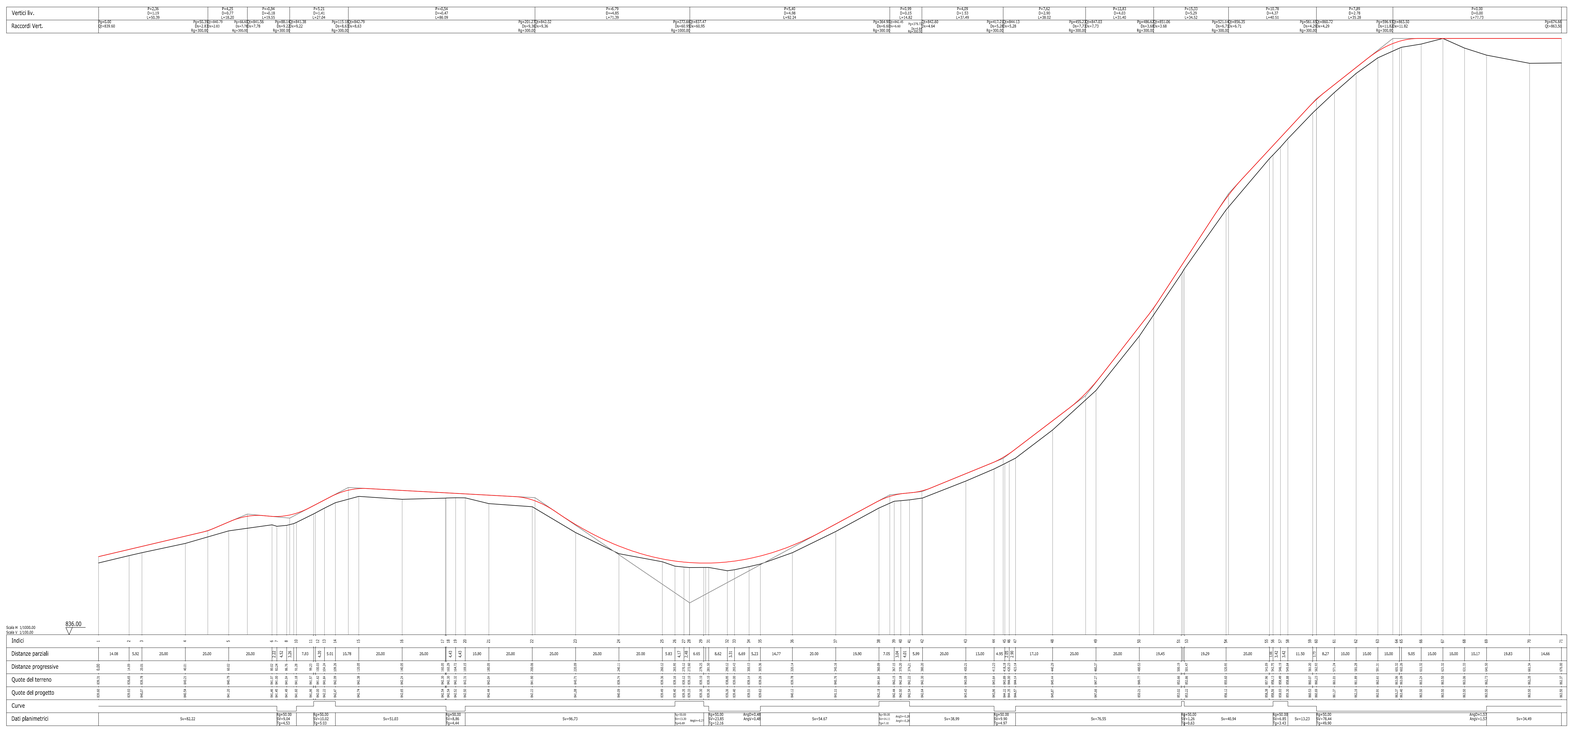

INQUADRAMENTO GENERALE
SCALA 1:25.000

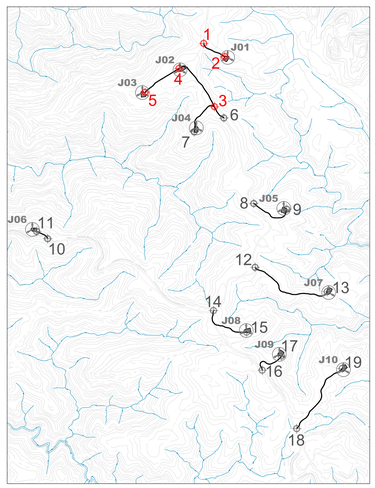

NODO STRADALE DI RIFERIMENTO PER I PROFILI

ORDINE INGEGNERI PROVINCIA CAGLIARI N. 3453 Dott. Ing. Giuseppe Frongia

ORDINE INGEGNERI PROVINCIA CAGLIARI N. 3632 Dott. Ing. MARCO MULIAS

Rev.	Data	Descrizione	Dis.	Contr.	Appr.
0	15/10/20	EMESSO PER PROCEDURA DI VIA	IAT	SARTEC	SARTEC

SARDEOLICA Renewable Energy

SARTEC Industrial Services & Technologies

iat CONSULENZA E PROGETTI www.iatprogetti.it

BOREAS

AMPLIAMENTO DEL PARCO EOLICO DI ULASSAI
E PERDASDEFOGU NEL TERRITORIO DEL COMUNE DI JERZU (NU)
VALUTAZIONE D'IMPATTO AMBIENTALE D.Lgs 152/2006 e ss mm ii

-PROFILI LONGITUDINALI VIABILITÀ DI IMPIANTO A-

Disegno eseguito in "Autocad": evitare correzioni a mano.

Commessa n° C2020355-ING000

Dis. n° AM-IAC10010-a

Revisione: 0

Scala: 1:1.000

Sostituisce il: //

Sostituito dal: //

NOME FILE: AM-IAC10010_Profili longitudinali viabilità di impianto.dwg

Il presente disegno è di proprietà di Saras Ricerche e Tecnologie che ne tutelerà i diritti a termini di legge.