TRATTO 12-13 - VIABILITÀ DI IMPIANTO POSTAZIONE EOLICA J7

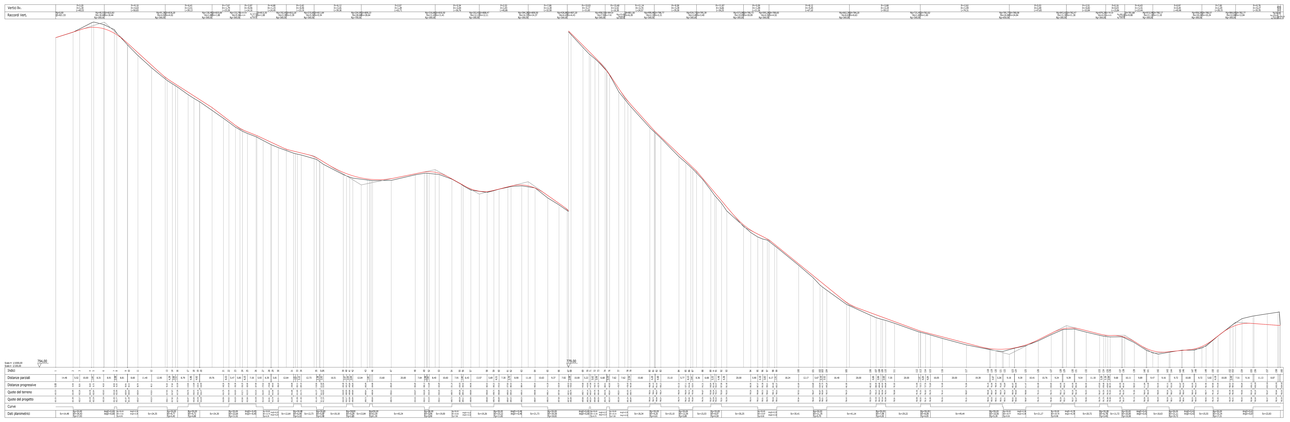

TRATTO 14-15 - VIABILITÀ DI IMPIANTO POSTAZIONE EOLICA J8

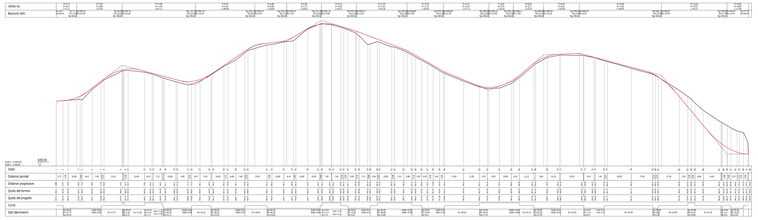

TRATTO 16-17 - VIABILITÀ DI IMPIANTO POSTAZIONE EOLICA J9

TRATTO 18-19 - VIABILITÀ DI IMPIANTO POSTAZIONE EOLICA J10

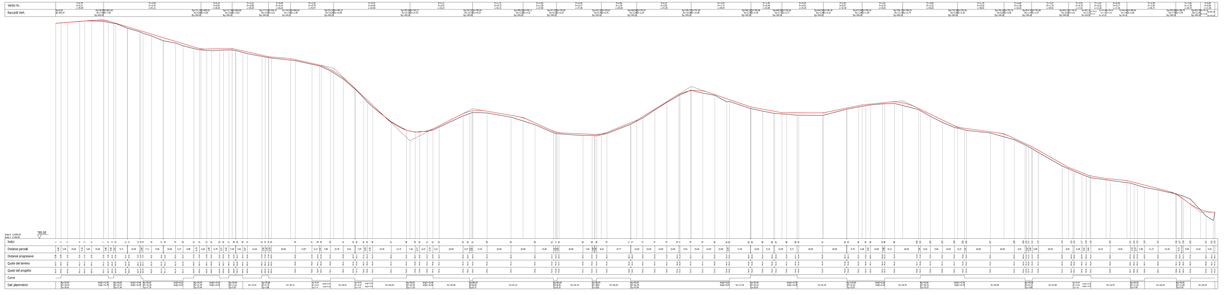

INQUADRAMENTO GENERALE
SCALA 1:25.000

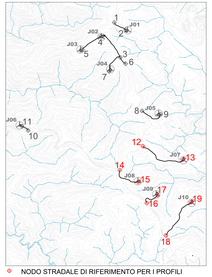

NODO STRADALE DI RIFERIMENTO PER I PROFILI

ORDINE INGEGNERI PROVINCIA CATANIA
N. 5893 Dott. Ing. Giuseppe Fiorello

ORDINE INGEGNERI PROVINCIA CAGLIARI
N. 6862 Dott. Ing. Mario Pacifico

0	15/10/20	EMESSO PER PROCEDURA DI VIA	IAT	SARTEC
Rev.	Data	Descrizione	Dis.	Contr.	Appr.

SARDEOLICA
Renewables Energy

SARTEC
Services & Technologies

iat CONSULENZA PROGETTI

Commessa n° C20035TR-IR0200

Dis. n° IR1A0C38034-0

Revisione: 0

Scala: 1:1.000

Sostituisce il: //

Sostituito dal: //

Disegno eseguito in "AutoCad", evitare correzioni a mano.

SCALA DI RIFERIMENTO

BORGAS

IMPIANTO EOLICO DI BORGAS (CA)

PROGETTO DEFINITIVO PER L'AUTORIZZAZIONE UNICA

DELLA REGIONE AUTONOMA DELLA SARDEGNA (L.R. 24/1998 E D.Lgs.387/2003 e s.m.i.)

PROFILI LONGITUDINALI VIABILITÀ DI IMPIANTO T.

Il presente disegno è di proprietà di Iaria Rosario e Tecnologie che ne tutelano i diritti a norma di legge.