




# PIANTA

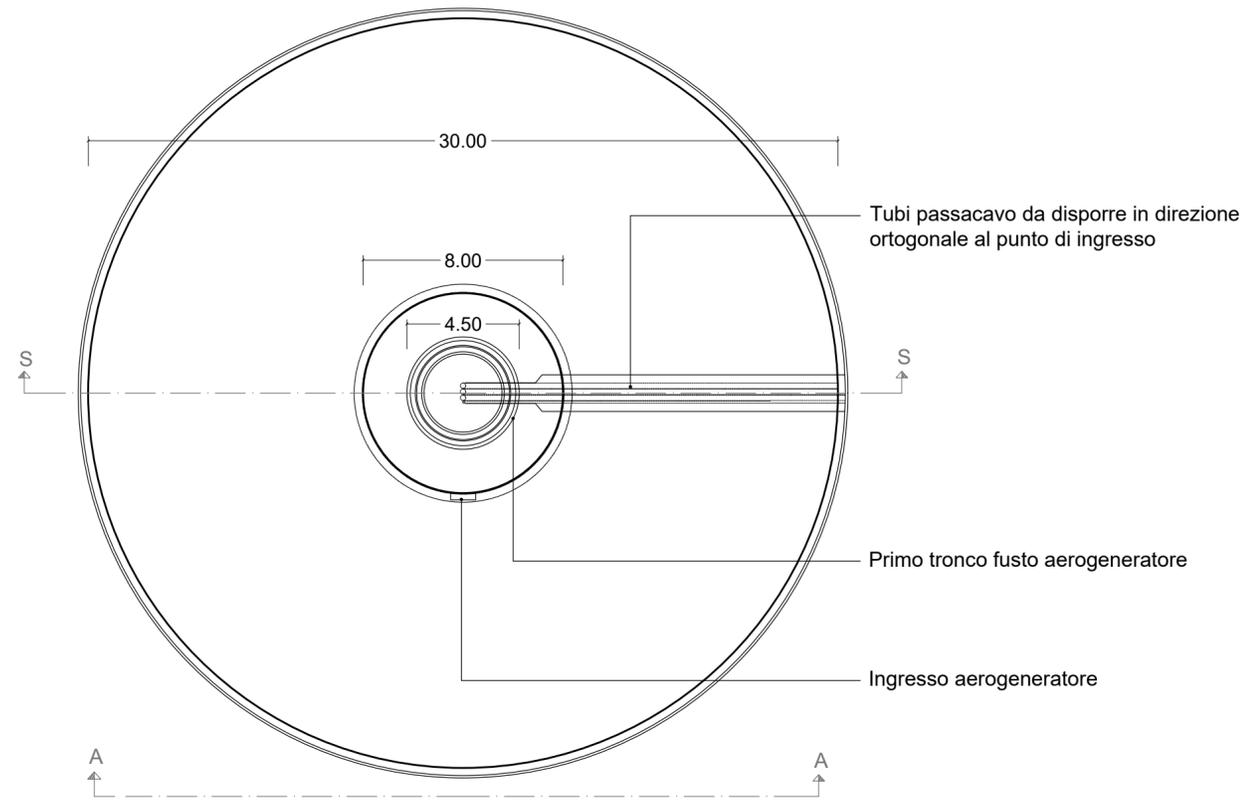


# SEZIONE A-A

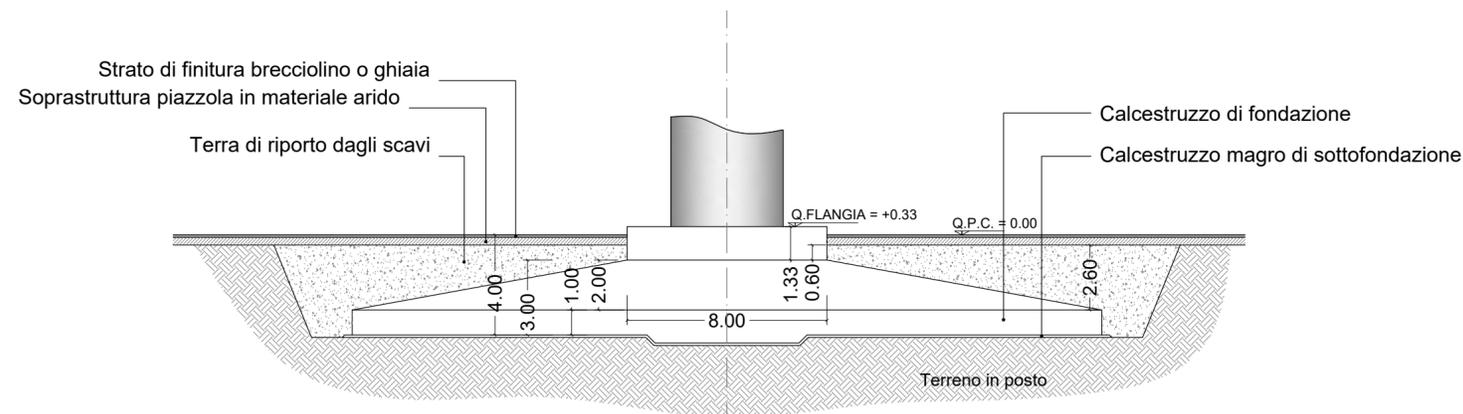

# SEZIONE S-S

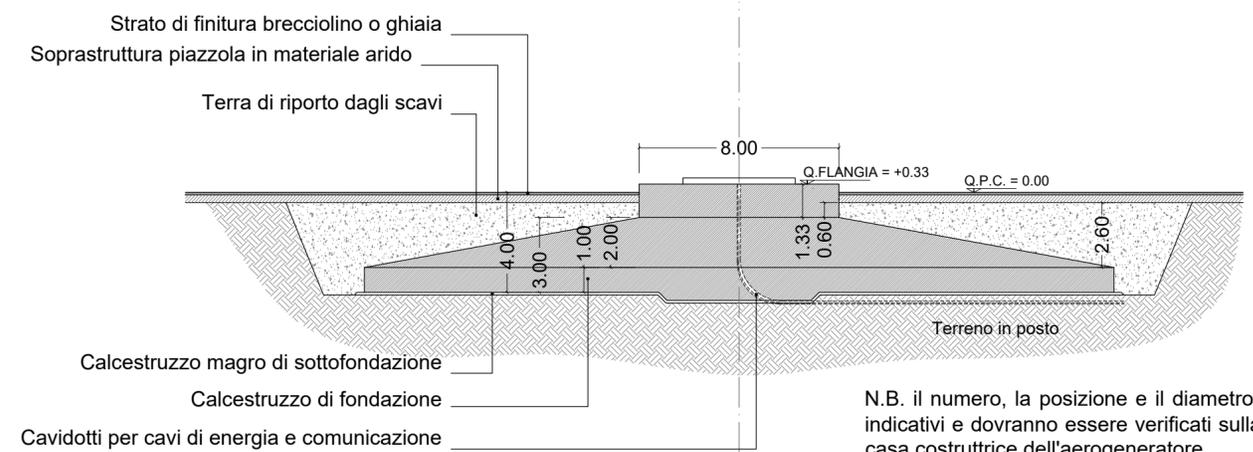

N.B. il numero, la posizione e il diametro dei dei tubi passacavi sono indicativi e dovranno essere verificati sulla base delle indicazioni della casa costruttrice dell'aerogeneratore

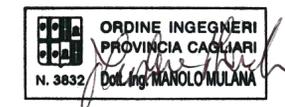

Rev.	Data	Descrizione	IAT	SARTEC	SARTEC
0	15/10/20	EMESSO PER PROCEDURA DI VIA			
			Dis.	Contr.	Appr.

**SARDEOLICA**  
Renewable Energy

**SARTEC**  
Industrial Services & Technologies

**iat** CONSULENZA E PROGETTI  
www.iatprogetti.it

Commissa n° C2020355-ING000  
Dis. n° AM-IAC10014  
Revisione: 0  
Scala: 1:200  
Sostituisce il: //  
Sostituito dal: //

Disegno eseguito in "Autocad": evitare correzioni a mano.

NOME FILE : AM-IAC10014\_Schema\_fondazione\_aerogeneratore.dwg