


CARTA DEI DISPOSITIVI DI TUTELA PAESAGGISTICO-AMBIENTALE (Scala 1/10.000)

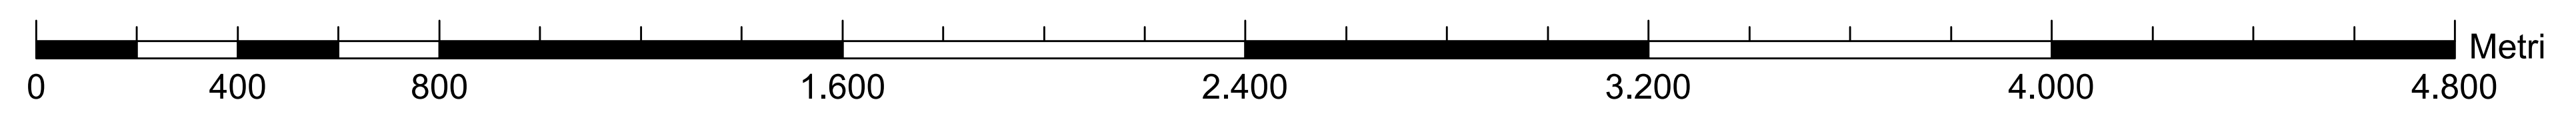

LEGENDA

- Fondazione
 - Piazzole
 - Viabilità di nuova realizzazione
 - Viabilità in adeguamento a quella esistente
 - - - - Caviddo MT
 - Nuovo terrapieno per Accumulo Energetico (Abbia/Boreas)
 - Sottostazione RTN 150 KV "Ulassai"
 - Sottostazione utente Sardoelica S.r.l.
 - Ampliamento della SSE Utente già previsto nel progetto Abbia
 - Ampliamento della SSE Utente Opere di connessione
 - Fascia di rispetto di 150m dai corsi d'acqua (art. 142 D Lgs 42/2004 ss.mm.ii.)
 - Aree boscate - D Lgs 227/2001 (art. 142 D Lgs 42/2004 ss.mm.ii.)
 - Grotte e caverne (artt. 8,17,18 N.T.A. PPR)
 - Alberi monumentali (artt. 8,17,18 N.T.A. PPR)
 - Aree a quota superiore ai 900 m s.l.m. (artt. 8,17,18 N.T.A. PPR)
 - Fascia di rispetto di 150 m dai corsi d'acqua cartografati dal PPR (artt. 8,17,18 N.T.A. PPR)
 - ▲ Aree caratterizzate da edifici e manufatti di valenza storico-culturale (artt. 8,47,48,49,50 N.T.A. PPR)
 - Fascia di rispetto di 100 m da aree caratterizzate da edifici e manufatti di valenza storico-culturale
 - Aree Naturali e Subnaturali (artt. 22,23,24 N.T.A. PPR)
 - AreeSeminaturali (artt. 25,26,27 N.T.A. PPR)
 - Aree gestite dall'Ente Foreste (artt.33,37 N.T.A. PPR)
 - Vincolo idrogeologico RDL 3267/23
- Piano Stralcio per l'Assetto Idrogeologico - Classe di pericolosità idraulica**
- HI1
 - HI4
- Piano stralcio fasce fluviali - classe fascia**
- C





ORDINE INGEGNERI
SARDEGNA CAGLIARI
N. 3485 Dott. Ing. Giuseppe Frongia



ORDINE INGEGNERI
PROVINCIA CAGLIARI
N. 3485 Dott. Ing. Giuseppe Frongia

Rev.	Data	Descrizione	Aut.	Cont.	Appr.



SARDEOLICA
Renewable Energy



SARTEC
Services & Technologies



**IAT CONSULENZA
E PROGETTI**

AMPLIAMENTO DEL PARCO EOLICO DI ULASSAI E PERDARROPO
NEL TERRITORIO DEL COMUNE DI JERU (CA)
VALUTAZIONE DI IMPATTO AMBIENTALE (D.Lgs. 152/2006 e ss.mm.ii.)
- Carta dei dispositivi di tutela paesaggistico-ambientale -
"Piano stralcio per l'Assetto Idrogeologico - classe di pericolosità idraulica"
"Piano stralcio fasce fluviali - classe fascia"

Commissio n°:
C/2020/355-IN0000
Dis. n°:
AM-AS/2008-1
Revisione: 0
Scala: 1/10000
Sostituisce: //
Sostituito da: //

Il presente documento è di proprietà di Sardeolica e Sartec che ne tutelano i diritti e termini di legge.