Planimetria R= 1:2.000
Tav. 2/2

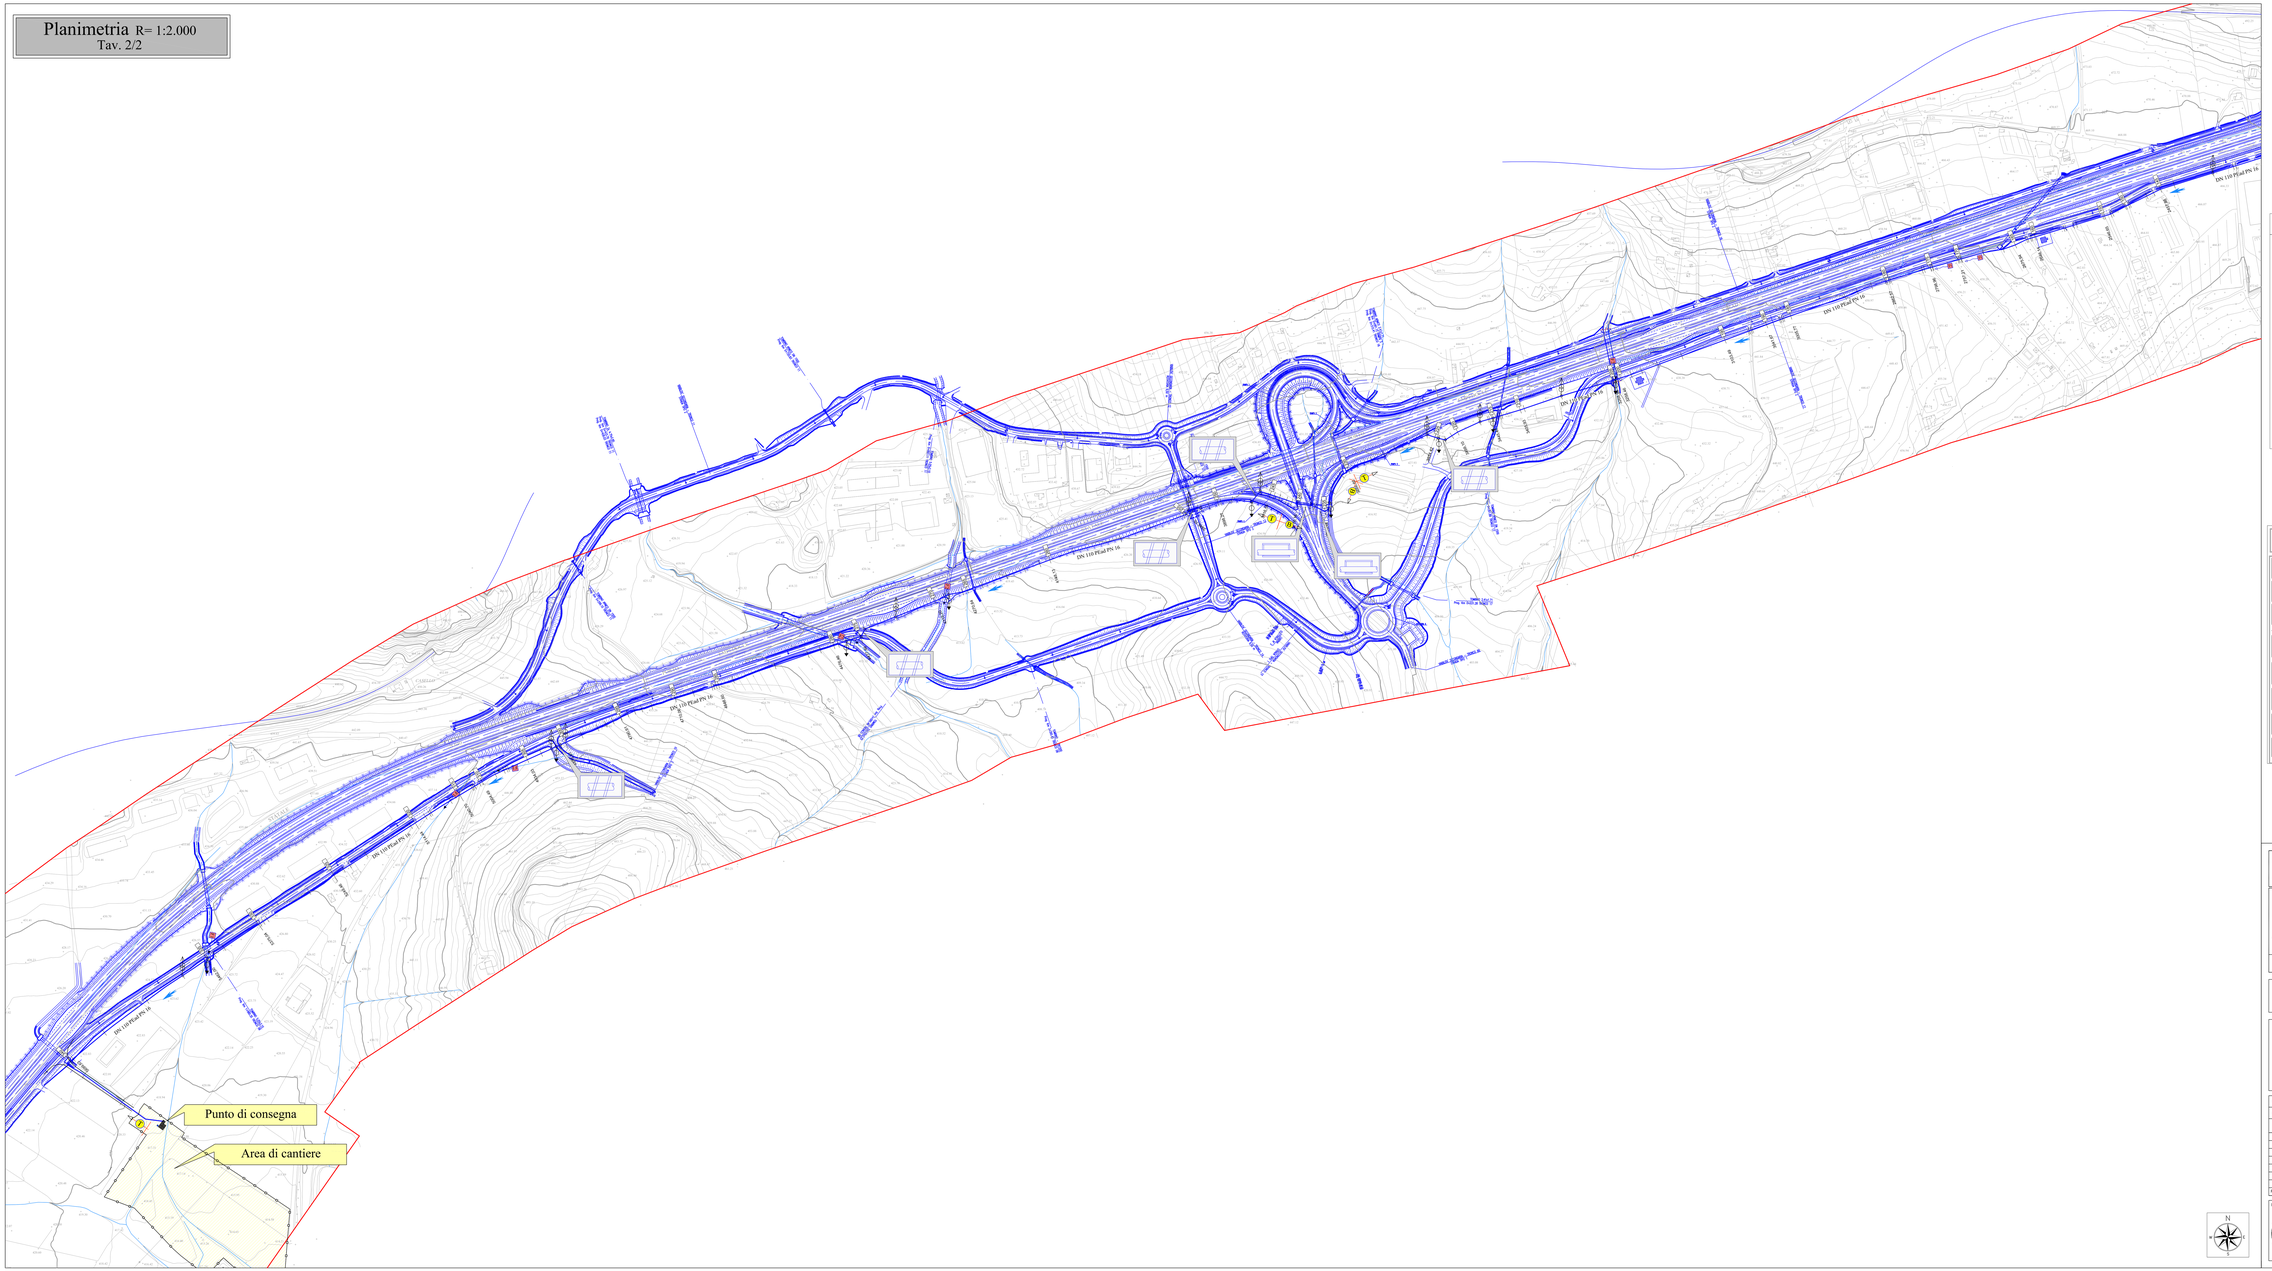

QUADRO DI UNIONE

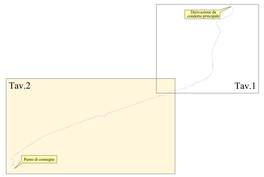

LEGENDA

Apparecchiature

	Sfiato		Saracinesca in progetto
	Scarico		Pozzetto
T	Tratto su terreno agrario	F1	Attraversamento piccolo solco
B	Tratto su strada bitumata	F2	Attraversamento vallone con briglia in gabbioni
	Attraversamento con tubo camicia DN 300		Condotta in acciaio DN 100 staffata dentro tombino

Condotte

	Condotta DN 110 PEad PN 16

ANAS S.p.A.
DIREZIONE CENTRALE PROGRAMMAZIONE PROGETTAZIONE

PA 12/09
CORRIDOIO PLURIMODALE TIRRENICO - NORD EUROPA
ITINERARIO AGRIGENTO - CALTANISSETTA - A19
S.S. N° 640 "DI PORTO EMPEDOCLE"
AMMODERNAMENTO E ADEGUAMENTO ALLA CAT. B DEL D.M. 5.11.2001
Dal km 44+000 allo svincolo con l'A19

PROGETTO ESECUTIVO

Contraente Generale:

Empedocle 2 s.c.p.a.

CANTIERIZZAZIONE AREA ASI
ACQUEDOTTO DI APPROVVIGIONAMENTO IDRICO

PLANIMETRIA ACQUEDOTTO TAV. 2/2

Codice Unico Progetto (CUP) : F91B09000070001

Codice Elaborato:

| | | |