


- Legenda:
- Superficie bitumata
 - Recinzione area cantiere
 - Percorso mezzi per carico conglomerato bituminoso
 - Percorso mezzi per scarico inerti conglomerati bituminosi o riciclati
 - Quote di progetto

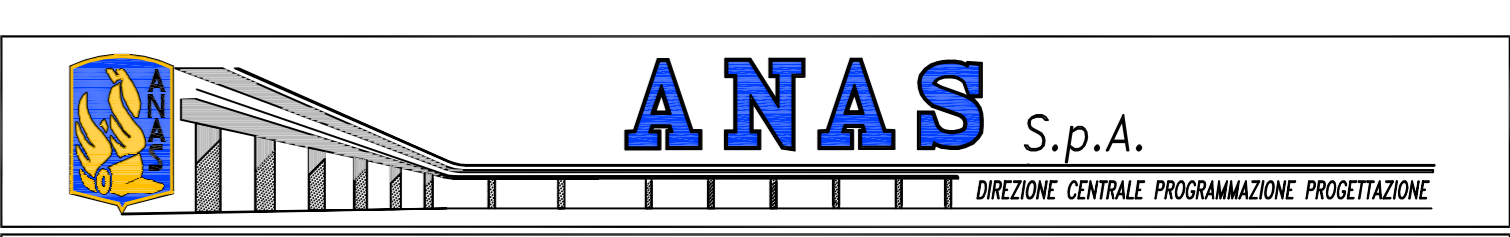

PA 12/09
 CORRIDOIO PLURIMODALE TIRRENICO - NORD EUROPA
 ITINERARIO AGRIGENTO - CALTANISSETTA - A19
 S.S. N° 640 "DI PORTO EMPEDOCLE"
 AMMODERNAMENTO E ADEGUAMENTO ALLA CAT. B DEL D.M. 5.11.2001
 Dal km 44+000 allo svincolo con l'A19

PROGETTO ESECUTIVO



**CANTIERIZZAZIONE AREA ASI
 STRADE DI ACCESSO ALL'AREA**

PLANIMETRIA DI PROGETTO

Codice Unico Progetto (CUP) : F91B0900070001		Codice Elaborato:		Scale:	
PA12_09 - E		000GE218FD02TP7011		1:1000	
F					
E					
D					
C					
B					
A	Aprile 2011	Emissione	REDATTO	VERIFICATO	M. LITI P. PAGLINI
REV.	DATA	DESCRIZIONE	APPROVATO	AUTORIZZATO	
Responsabile del procedimento:		Ing. MAURIZIO ARAMINI			

 Il Progettista: COAN LUCA TIRRENICO ORDINE DEGLI INGEGNERI DI FIRENZE N° 4553	 Il Consulente Specialista: CONSULTING SPECIALIST N° 1450 ORDINE DEGLI INGEGNERI DI FIRENZE N° 4553	 Il Geologo: REGIONALE DEI GEOMETRI Dott. Gianfrancesco MAURIZIO N° 1607	 Il Coordinatore per la sicurezza in fase di progetto: RESPONSABILE DEL SERVIZIO Dott. Giuseppe MAURIZIO N° 1453	 Il Direttore dei lavori: DIRETTORE DEI LAVORI Dott. Giuseppe MAURIZIO N° 14447
---	---	--	--	---