


ASSETTO STORICO CULTURALE - STRALCIO PPR (Scala 1/25000)

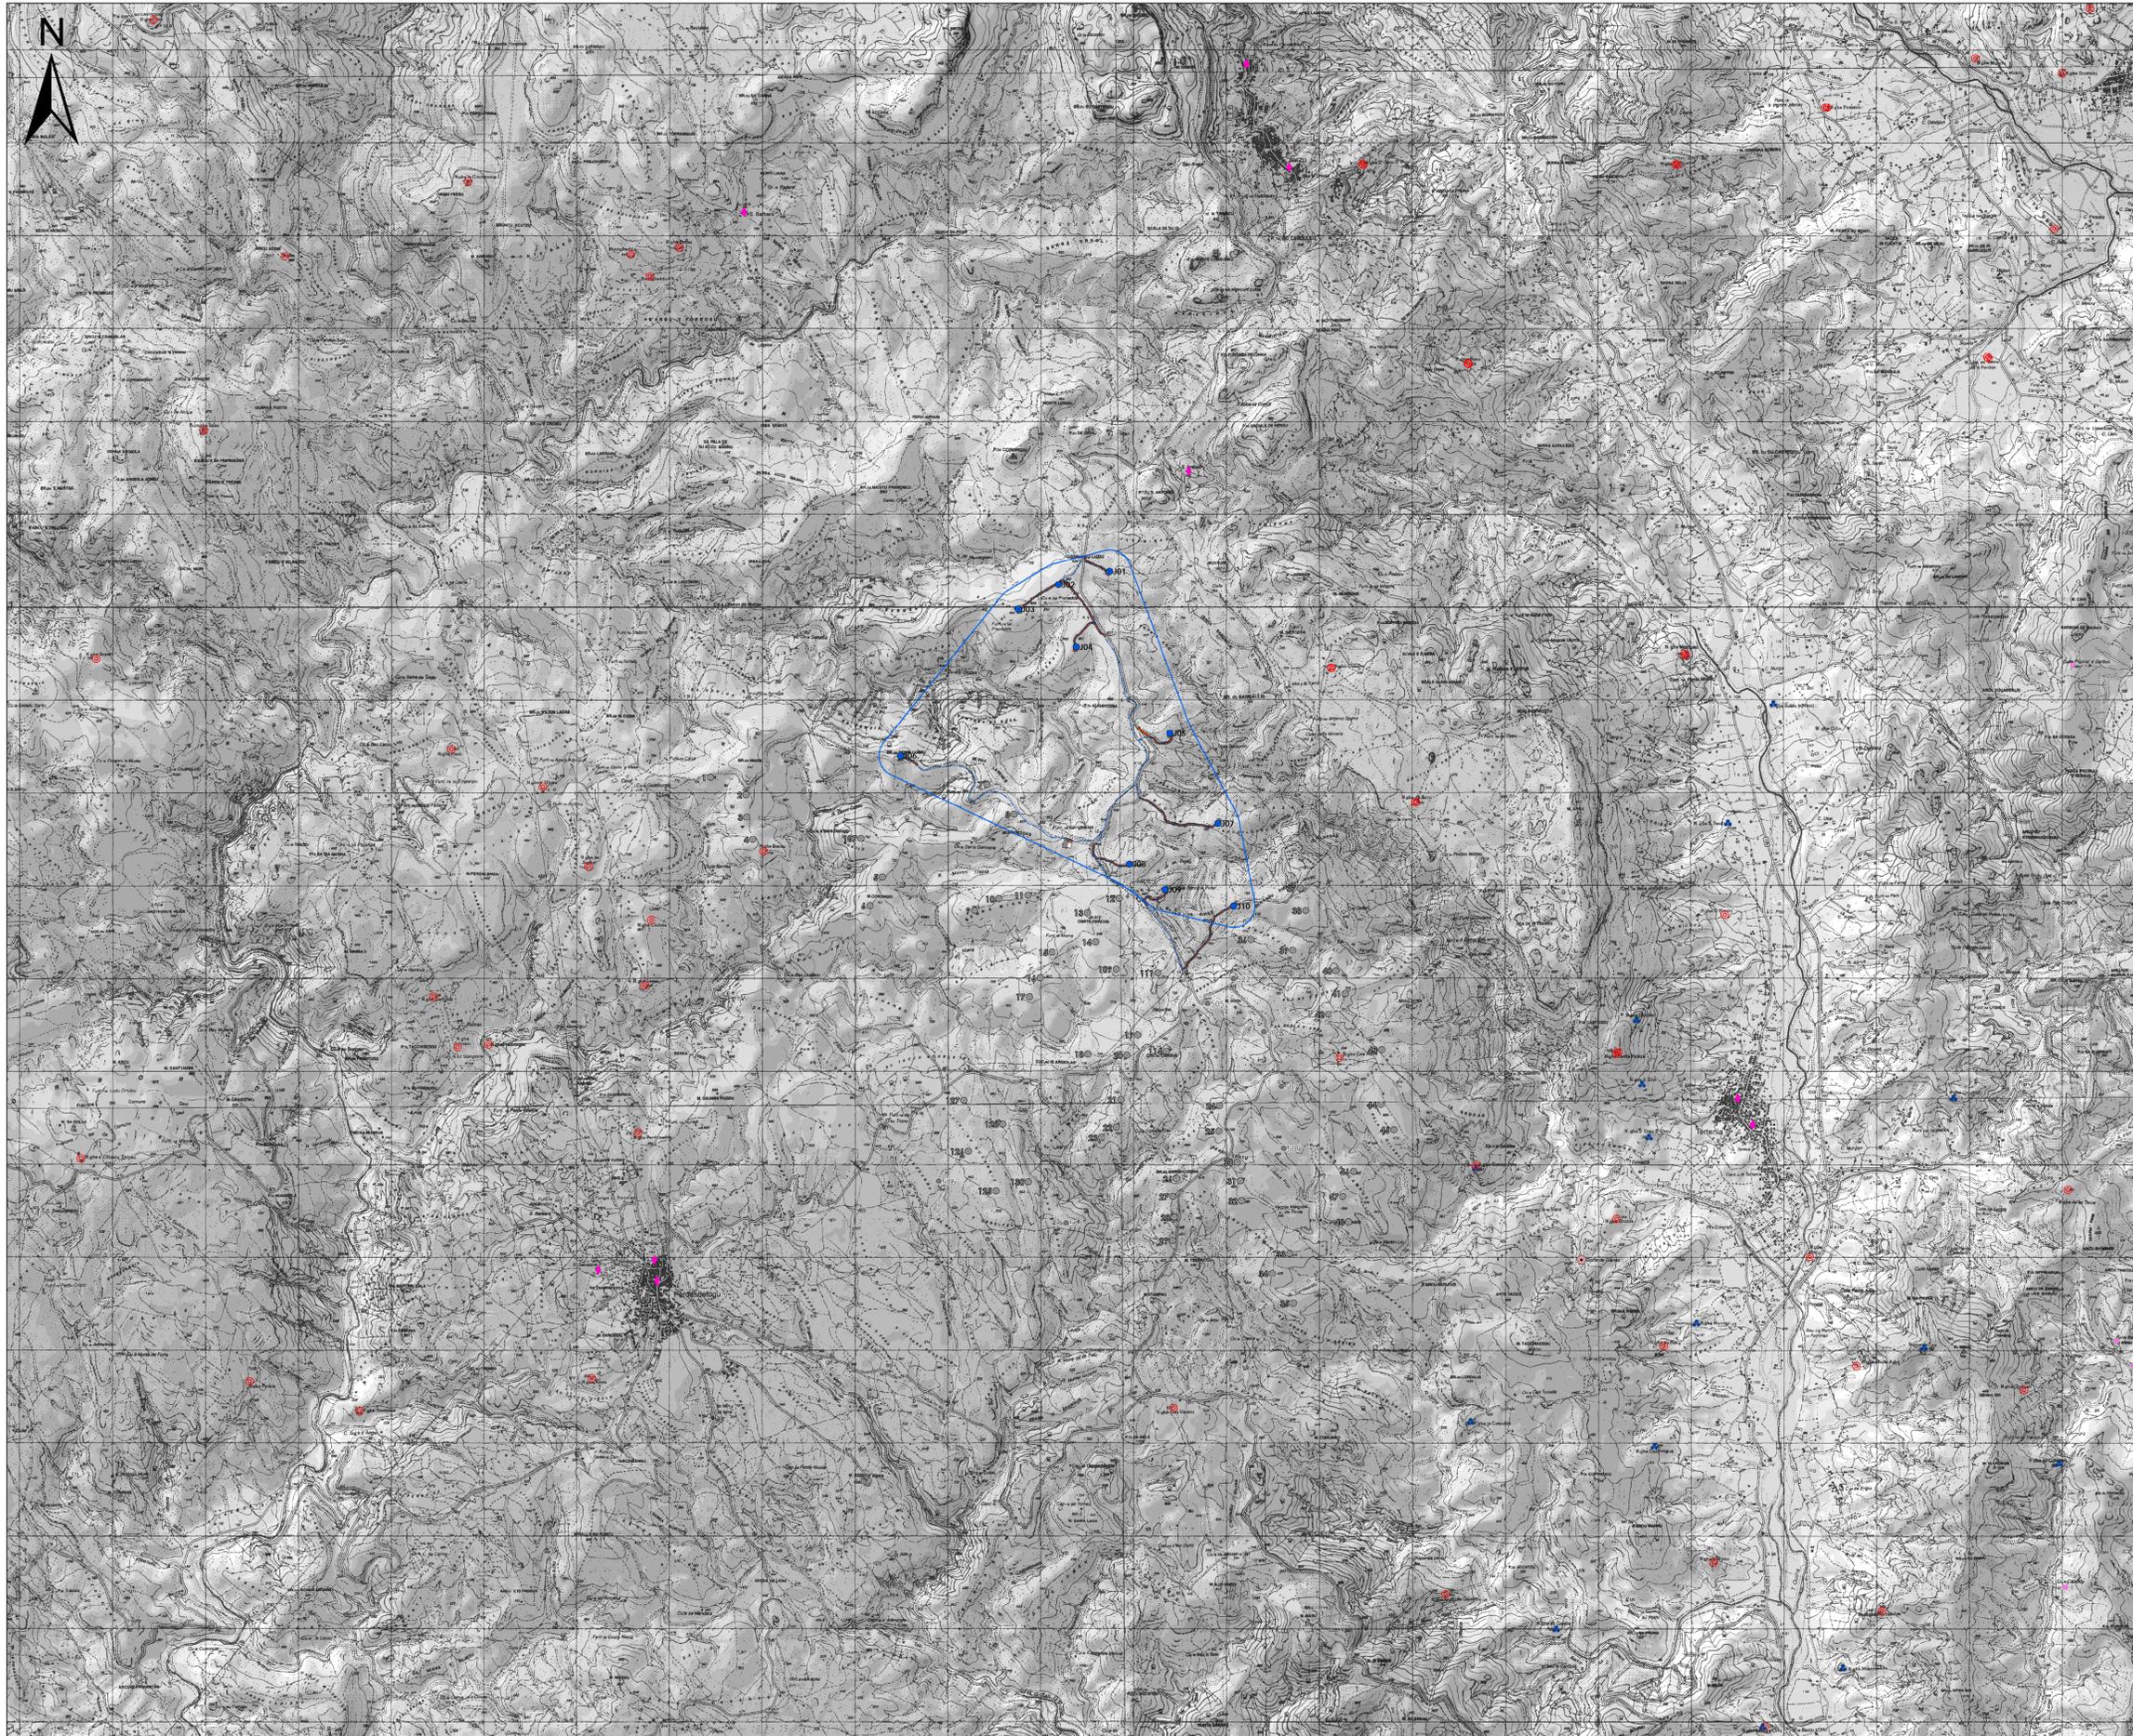

LEGENDA

- Turbine in Ampliamento (Boreas)
- Turbine in Fase Autorizzativa (Abbia)
- Turbine Autorizzate (Maistu)
- Turbine Autorizzate (Ulassai)
- Cavidotti
- Strade di Nuova Realizzazione
- Piazzole
- Nuovo Terrapieno per Accumulo Energetico (Abbia/Boreas)
- Sottostazione Elettrica

Area Produttiva: $(125\text{ m} + 81\text{ m}) \times 20,6\text{ m} = 226\text{ m} \times 230\text{ m}$
 (894 ha) ALTEZZA AL MAZZO: BRACCIO ROTORE: INCLINAMENTO DEL 10%: DERIVAZIA DAGLI AEROGENERATORI

WFG	Gauss-Boaga	
	Est (m)	Nord (m)
J01	1542685.000	4400210.000
J02	1542135.000	4400067.000
J03	1541701.000	4399804.000
J04	1542324.000	4399997.000
J05	1543332.000	4399868.000
J06	1540431.464	4398234.748
J07	1543850.295	4397495.247
J08	1542899.000	4397058.000
J09	1543281.000	4396783.000
J10	1544020.592	4396606.097

PIANO PAESAGGISTICO REGIONALE

D.Lgs. 22 gennaio 2004 n. 42 e succ. mod. L.R. 25 novembre 2004 n. 8

ASSETTO STORICO-CULTURALE

BENI PAESAGGISTICI EX ART. 143 D.Lgs. N° 42/04 e succ. mod.

AREE CARATTERIZZATE DA EDIFICI E MANUFATTI DI VALENZA STORICO-CULTURALE

AREE FUNERARIE DAL PREISTORICO ALL'ALTO MEDIOEVO

- Domus de Janas
- Tomba dei giganti

INSEDIAMENTI ARCHEOLOGICI DAL PRENRAGICO ALL'ETA' MODERNA, COMPRESI SIA INSEDIAMENTI TIPO VILLAGGIO, SIA INSEDIAMENTI DI TIPO URBANO, SIA INSEDIAMENTI RURALI

- ▲ Inseediamento
- Nuraghe

ARCHITETTURE RELIGIOSE MEDIEVALI, MODERNE E CONTEMPORANEE

- ◆ Chiesa

AREE CARATTERIZZATE DA INSEDIAMENTI STORICI

- ◆ INSEDIAMENTO SPARSO: MEDAU, FURRIADROXIU, BODEU, CULE, STAZZO



ORDINE INGEGNERI
 PROVINCIA CAGLIARI
 N. 0001/2010/0001

Rev.	Data	Descrizione	Dis.	Cont.	Appr.
01/11/2010	01/11/2010	PR. PROCEDURA SI VIA	SARTEC	SARTEC	SARTEC

AMPLIAMENTO DEL PARCO EOLICO DI ULASSAI E PERSASDEREPOSU NEL TERRITORIO DEL COMUNE DI JERU (NU)
 VALUTAZIONE DI IMPATTO AMBIENTALE (D.Lgs. 152/2006 e ssmm) - Assetto Storico-Culturale - Stralcio PPR

Commessa n°: C/2020/355-IN0000
 Dis. n°: AM-145100026
 Revisione: 0
 Scala: 1/25000
 Sostituito da: //

Il presente documento è di proprietà di Sarca Ricerca e Tecnologia che ne conserva i diritti e termini di legge.