




- Legenda:**
- Superficie impermeabilizzata mq. 7770
 - Superficie bitumata mq. 4460
 - Superficie sistemata con ghiaietto mq. 2500
 - Recinzione area cantiere
 - Percorso mezzi per carica conglomerato bituminoso
 - Percorso mezzi per scarico inerti conglomerati bituminosi o riciclati
 - Tubazione per smaltimento acque zone impermeabilizzate
 - Tubazione in PEAD DN 400 per alimentazione pre lago
 - Pozzetto di confluenza o/ ispezione smaltimento acque zone impermeabilizzate
 - Quote di progetto



PA 12/09
CORRIDOIO PLURIMODALE TIRRENICO - NORD EUROPA
ITINERARIO AGRIGENTO - CALTANISSETTA - A19
S.S. N° 640 "DI PORTO EMPEDOCLE"
AMMODERNAMENTO E ADEGUAMENTO ALLA CAT. B DEL D.M. 5.11.2001
 Dal km 44+000 allo svincolo con l'A19

PROGETTO ESECUTIVO

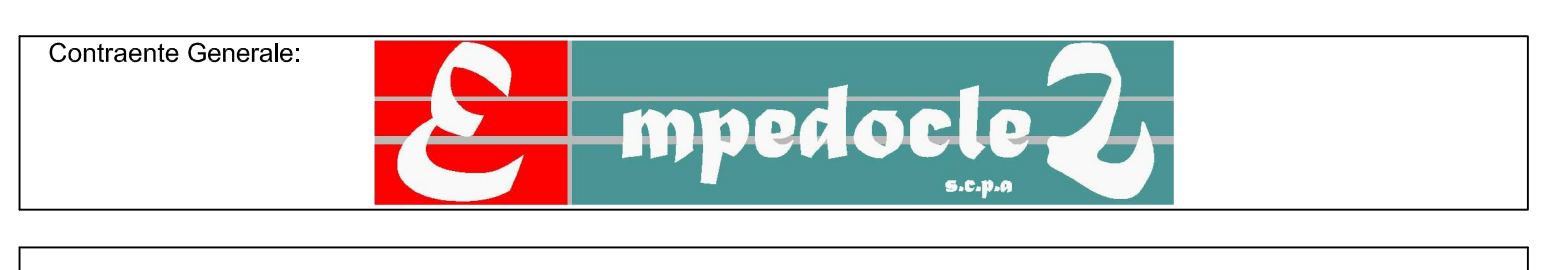

CANTIERIZZAZIONE AREA ASI
INQUADRAMENTO GENERALE
PLANIMETRIA AREA DI CANTIERE CON INDICAZIONE
DEGLI IMPIANTI E DEI SERVIZI

Codice Unico Progetto (CUP): F91B0900070001

Codice Elaborato: PA12_09 - E 000 | GE218 | FD02 | TP8 | 007 | A

Scale: 1:500

F					
E					
D					
C					
B					
A	Avvio 2011	Emisione		M. LIT	P. PAGINE
REV.	DATA	DESCRIZIONE	REDATTO	VERIFICATO	APPROVATO
Responsabile del procedimento: Ing. MAURIZIO ARAMINE					

<p>Il Progettista:</p>	<p>Il Consulente Specialista:</p>	<p>Il Geologo:</p>	<p>Il Coordinatore per la sicurezza in fase di progetto:</p>	<p>Il Direttore dei lavori:</p>
-------------------------------	--	---------------------------	---	--