

REGIONE  
CALABRIA



Provincia di  
Catanzaro



Committente:



**PLT engineering s.r.l.**  
via Dismano 1280  
47522 Cesena (FC)  
P.IVA/C.F. 05857900723

Titolo del Progetto:

## PARCO EOLICO "SELLIA MARINA"

Documento:

**PROGETTO DEFINITIVO**

ID PROGETTO:	<b>PESM</b>
DISCIPLINA:	<b>P</b>
CAPITOLO:	<b>GT</b>

N° Documento:

**PESM-P-GT-01**

Elaborato:

**Piazzola tipo aerogeneratori-Planimetria**

SCALA:	<b>1:1000</b>	FORMATO:	<b>A3</b>	Nome file:	<b>PESM-P-GT-01_Piazzola tipo aerogeneratori-Planimetria</b>
--------	---------------	----------	-----------	------------	--

Progettazione:



**Ing. Saverio Pagliuso**


**Ing. Mario Francesco Perri**

**Ing. Giorgio Salatino**


**Ing. Claudio Coscarella**

Rev:	Data Revisione	Descrizione Revisione	Redatto	Controllato	Approvato
00	01/2021	PRIMA EMISSIONE	GEMSA	GEMSA	PLT


**Planimetria tipo piazzola aerogeneratori in fase di esecuzione lavori**

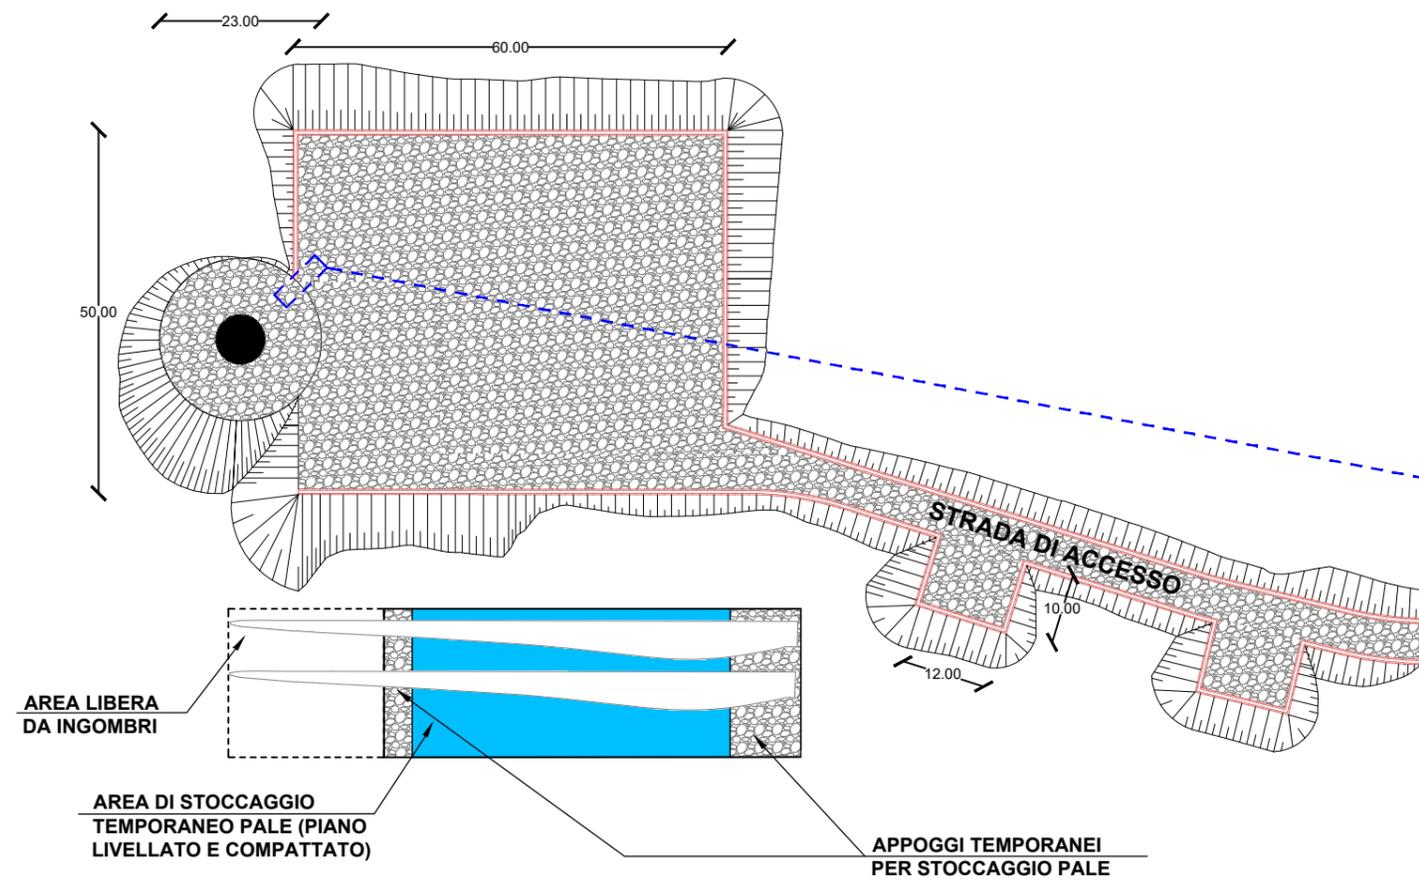

**LEGENDA**

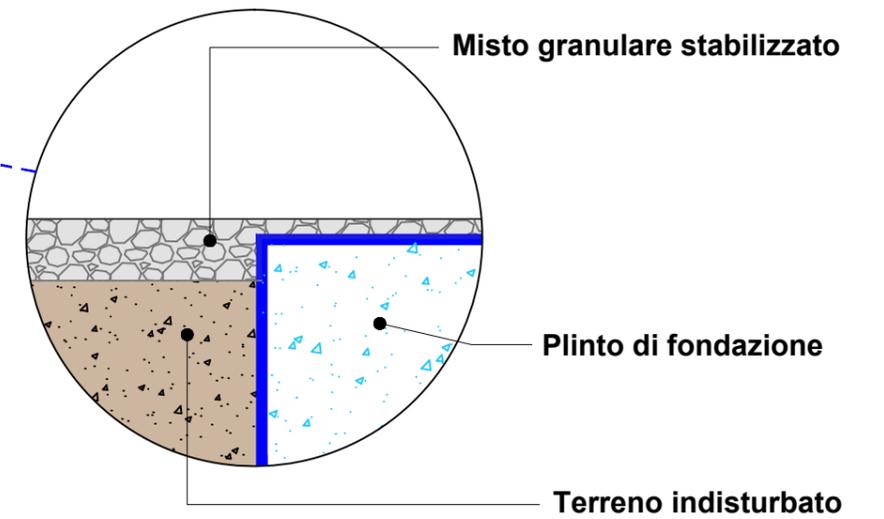

**Planimetria tipo piazzola aerogeneratori in fase di esercizio**

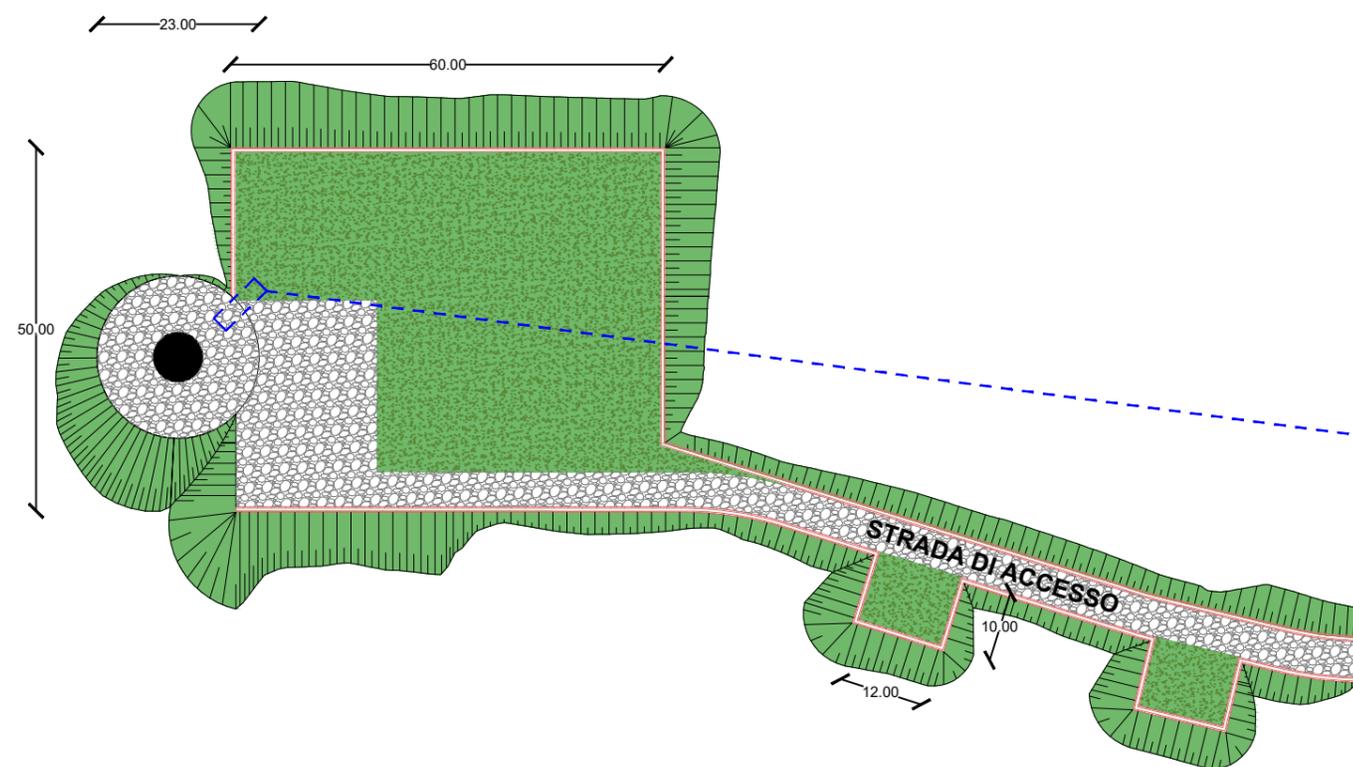

**LEGENDA**

