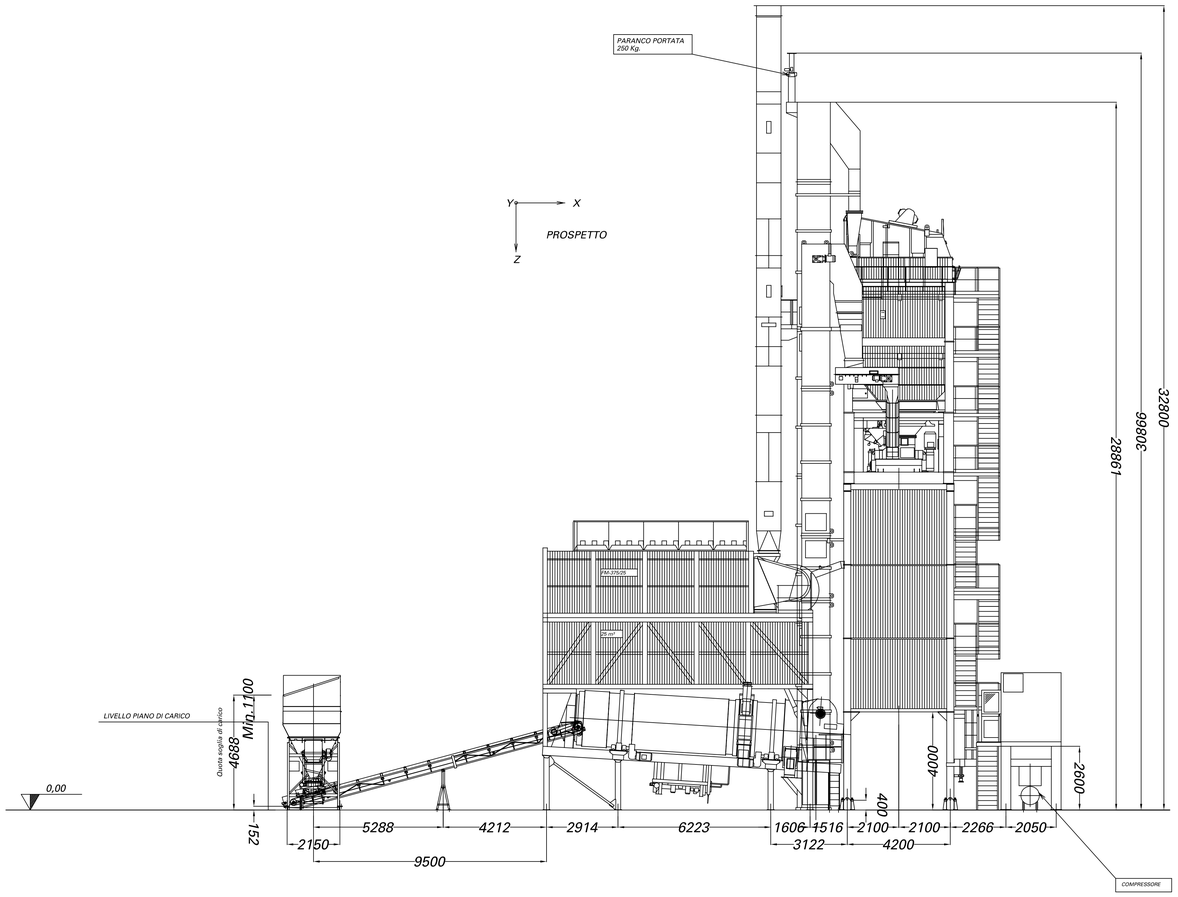

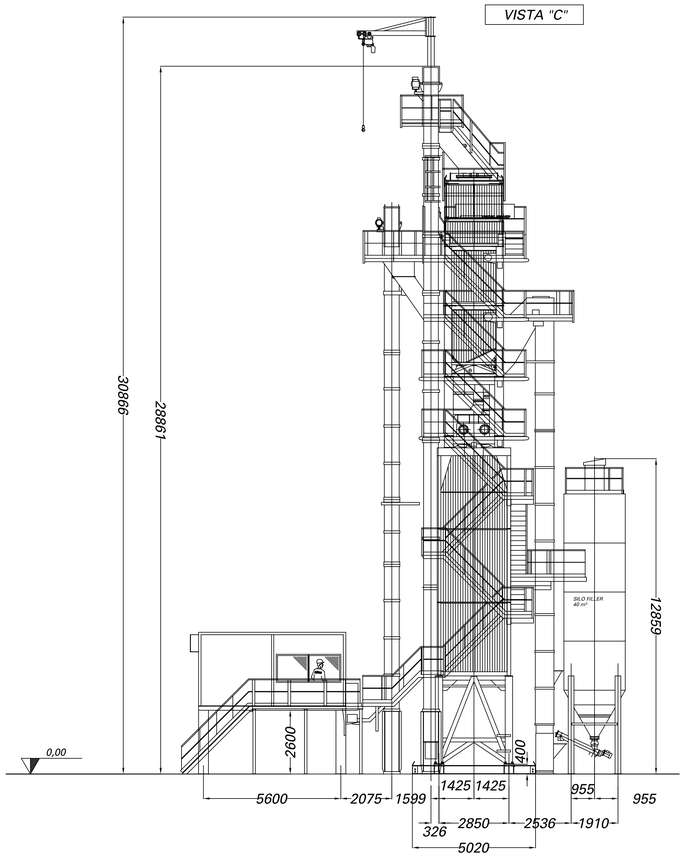

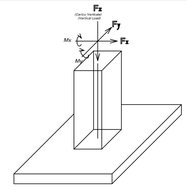

	CARICHI STATICI			VENTO				
	Peso (Fz) Carpenteria (Ton.)	Peso (Fz) Materiale (Ton.)	TOTALE	Fx (Ton.)	Fy (Ton.)	Fz (Ton.)	Mx (Ton/m)	My (Ton/m)
A	17	48	65	±3	±5	±42	±0,0	±0,0
B	5	6	11	±0,0	±5	±26	±0,0	±0,0
C	5	4	9	±2	±0,0	±2	±0,0	±0,0
D	1	10	11	±1	±1	±5	±0,0	±0,0
E	3	17	20	±1	±1	±5	±0,0	±0,0

Categoria di esposizione 1

Velocità' vento 31 m/s

I CALCOLI DEL VENTO SONO STATI REALIZZATI SECONDO EN-1991-1-4

(*) ANCORARE CON TASSELLI AD ESPANSIONE HILTI (HSL-3) AL MONTAGGIO

N.B.: LE DIMENSIONI DEI PUNTI DI APPOGGIO INDICANO LE MISURE DEI PLINTI.

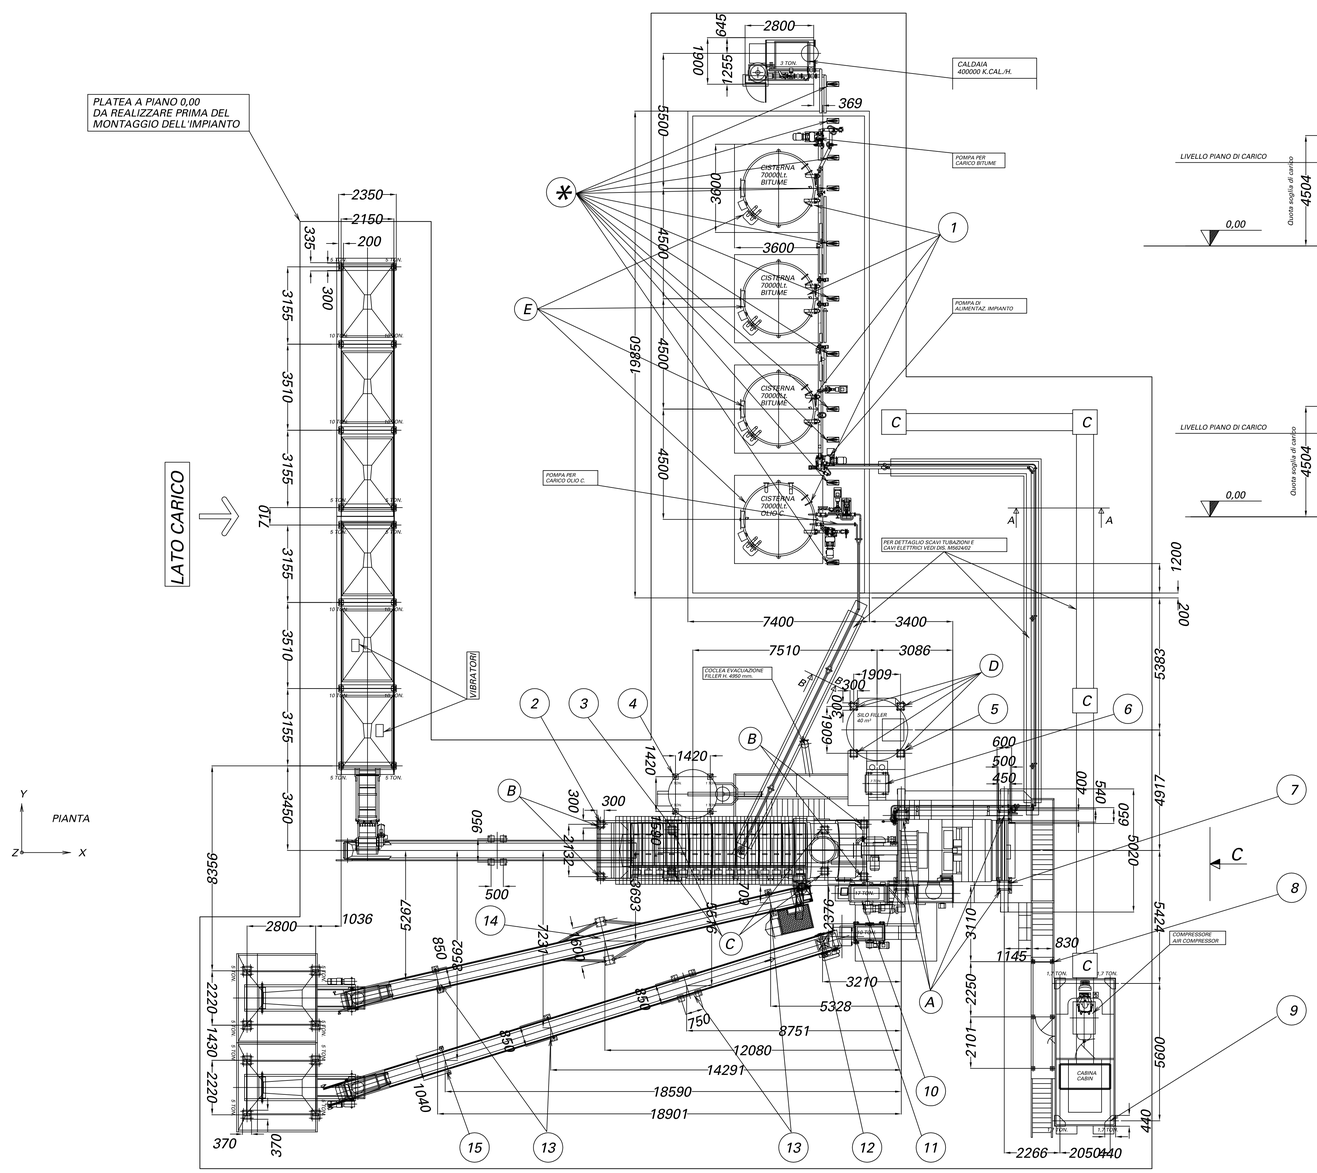

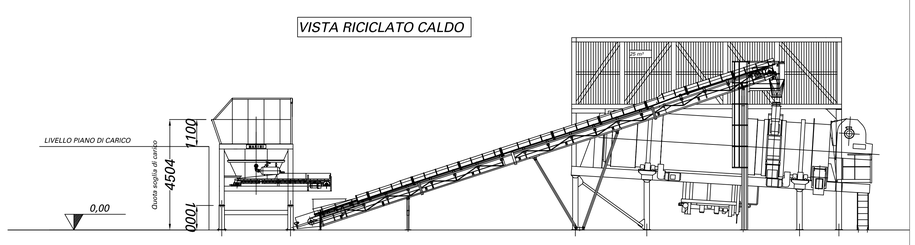

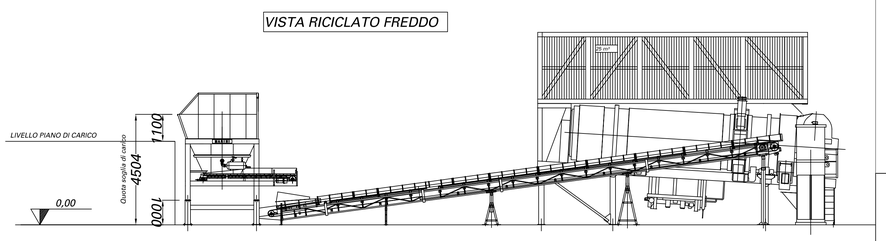

Pos.	Nomenclature	Q.ty
15	ANCORAGGI TRALICCIO NASTRO	4
14	ANCORAGGI TRALICCIO NASTRO	8
13	ANCORAGGI TRALICCIO NASTRO	20
12	ANC.TRALICCIO NASTRO SPECIALE	4
11	ANCORAGGI ELEVATORE FREDDO	8
10	ANCORAGGI ELEVATORE CALDO	8
9	ANCORAGGI CABINA	4
8	ANCORAGGI PASSERELLA	12
7	ANCORAGGI SILO DEPOSITO	16
6	ANCORAGGI ELEVATORE FILLER	8
5	ANCORAGGI SILO FILLER	16
4	ANCORAGGI VIATOP	4
3	ANC. TORRE ESS./FILTRAZIONE	16
2	ANC. TORRE ESS./FILTRAZIONE	16
1	ANCORAGGI CISTERNE VERTICALI	16

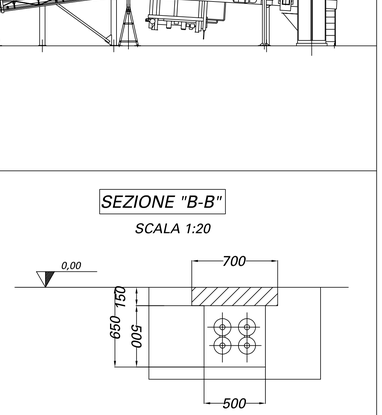

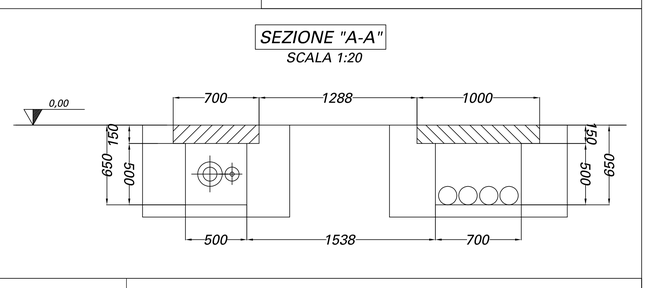

ANAS S.p.A.
DIREZIONE CENTRALE PROGRAMMAZIONE PROGETTAZIONE

PA 12/09
CORRIDOIO PLURIMODALE TIRRENICO - NORD EUROPA
ITINERARIO AGRIGENTO - CALTANISSETTA - A19
S.S. N° 640 "DI PORTO EMPEDOCLE"
AMMODERNAMENTO E ADEGUAMENTO ALLA CAT. B DEL D.M. 5.11.2001
Dal km 44+000 allo svincolo con l'A19

PROGETTO ESECUTIVO

Contraente Generale: Empedocle s.c.p.a.

CANTIERIZZAZIONE AREA ASI
SISTEMAZIONE AREA IMPIANTO CONGLOMERATI BITUMINOSI

PIANTA, PROSPETTI E SEZIONI IMPIANTO

Codice Unico Progetto (CUP) : F91B09000070001

Codice Elaborato: PA12_09 - E 0 0 0 G E 2 1 8 F D 0 2 T P A 0 2 5 A

Scala: 1:100

REV.	DATA	DESCRIZIONE	REDATTO	VERIFICATO	APPROVATO	AUTORIZZATO
F						
E						
D						
C						
B						
A	Aprile 2011	Emissione			M. LITI	P. PAGLINI

Responsabile del procedimento: Ing. MAURIZIO ARAMINI

Il Progettista: Dott. Ing. GIAN LUCA ALESSANDRINI – Ordine degli Ingegneri di Firenze N° 4533

Il Consulente Specialista: Dott. Agronomo e Dottore Forestale Alessandro Dinolfo – Ordine Interprovinciale dei Dottori Agronomi e dei Dottori Forestali N. A 1430

Il Geologo: Dott. Geol. D'ANGELO MAURIZIO – Ordine dei Geologi della Regione Sicilia N. 1607

Il Coordinatore per la sicurezza in fase di progetto: Ing. ALESSANDRO SALVATO – Ordine degli Ingegneri Roma N° 14853

Il Direttore dei lavori: Dott. Ing. PEPPINO MARCASCIO – Ordine degli Ingegneri Roma N° 14447