


KEY-MAP - scala 1:30.000

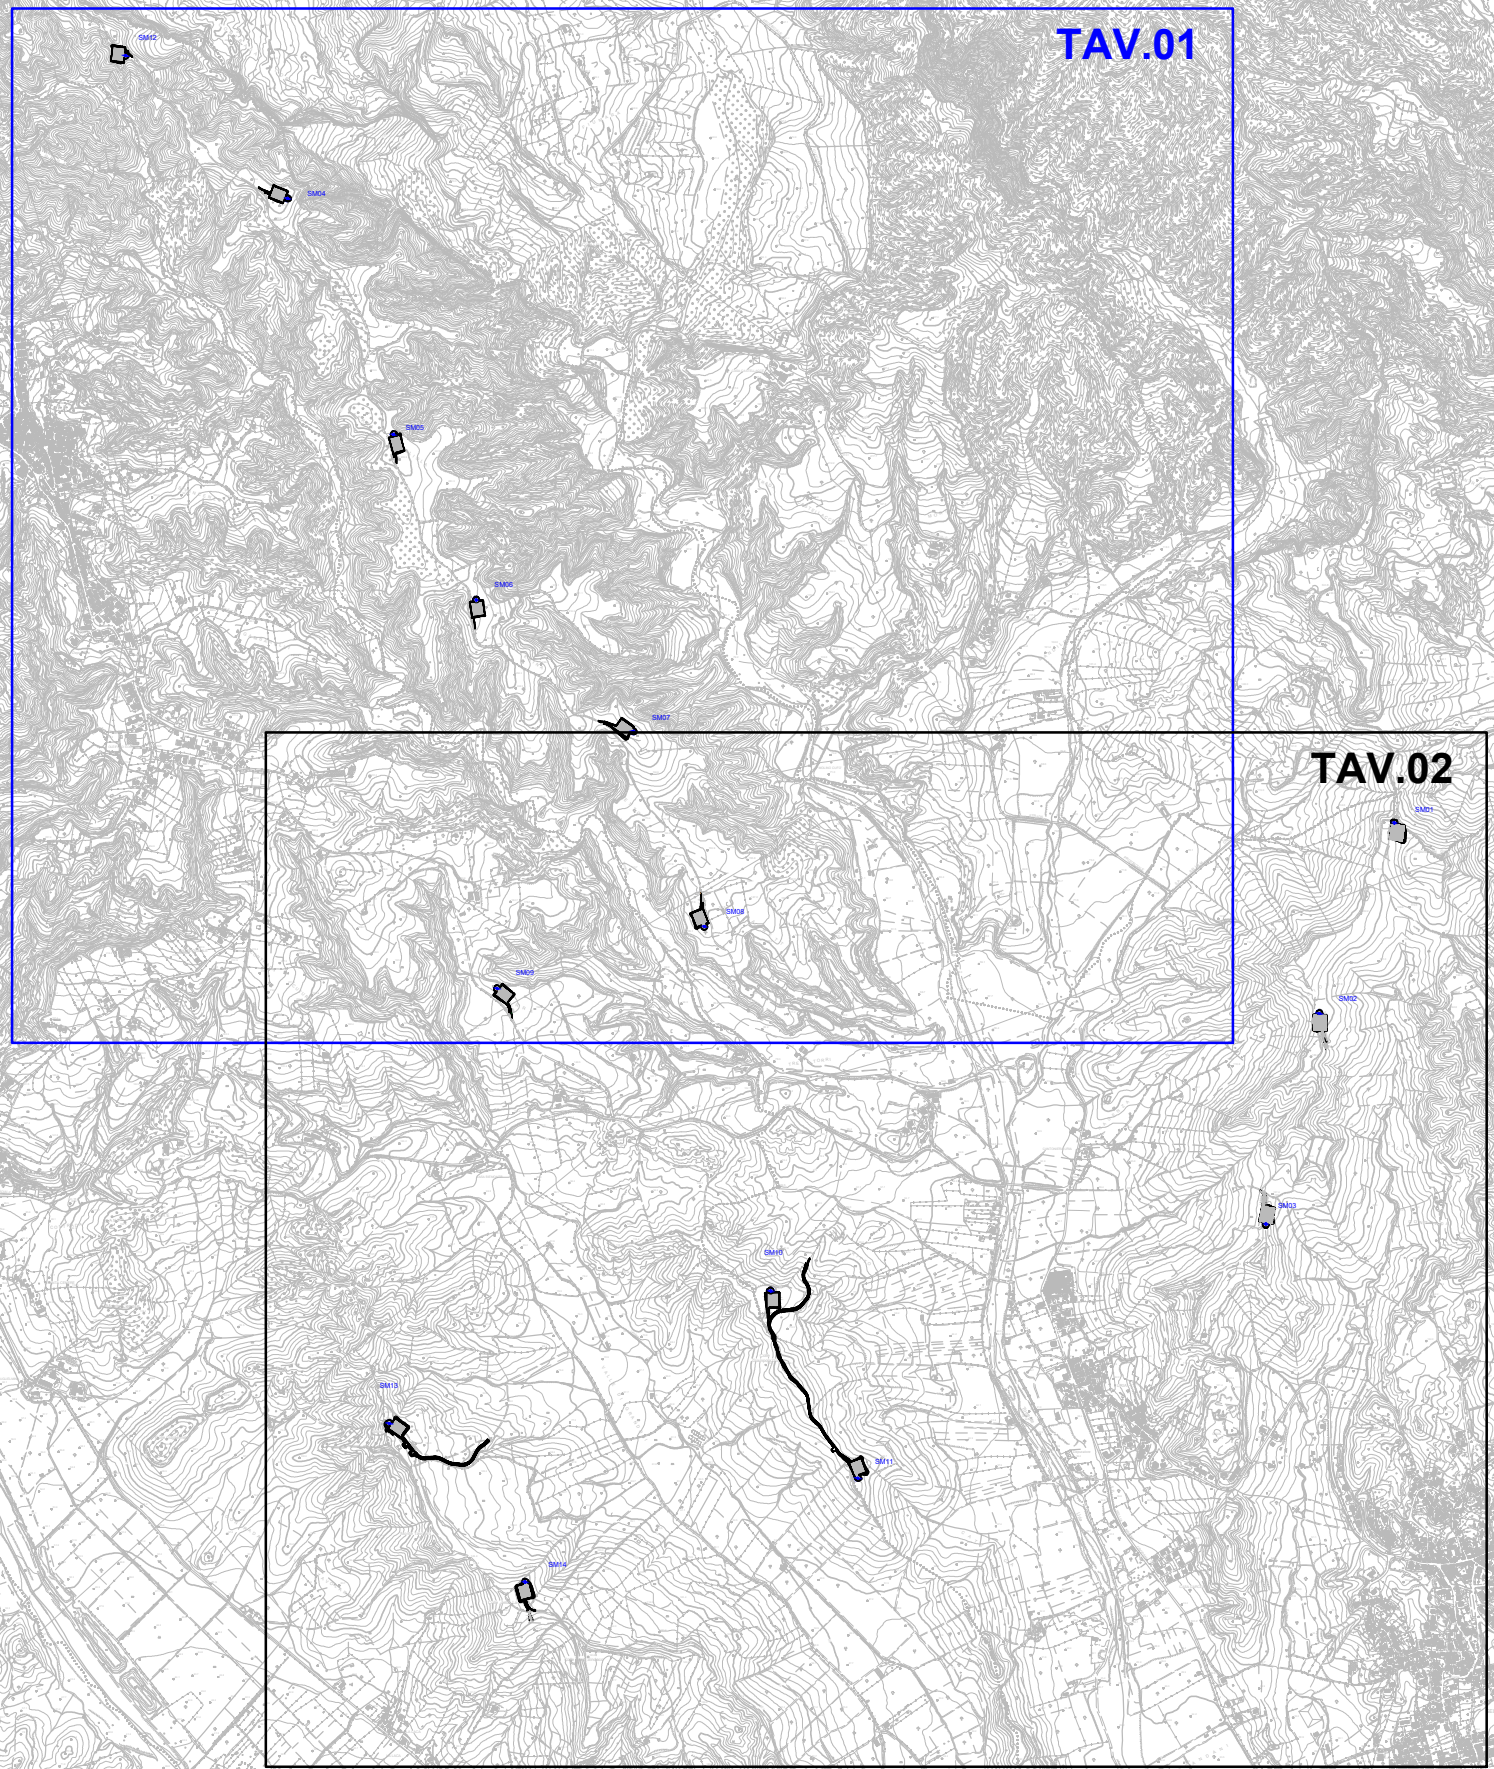

LEGENDA

-  Aerogeneratore
-  Viabilità di progetto - Opere da realizzare

[Base Cartografica: CTR 1:5000]



PLT engineering s.r.l.
Via S. Maria 1280
47522 Cesena (FC)
P.IVA/C.F. 05857900723

Commenti:

Titolo del Progetto:

PARCO EOLICO "SELLIA MARINA"

Documento:

PROGETTO DEFINITIVO

ID PROGETTO: PESM
DESCRIZIONE: P
CAPITOLO: VN

N° Documento:

PESM-P-VN-01.01.a

Elaborato:

Planimetria generale nuova viabilità su CTR - Tav.01

SCALA:

1:5.000

FORMATO:

A0

Nome file:

PESM-P-VN-01.01.a_Planimetria generale nuova viabilità su CTR Tav.01

Progettazione:

Ing. Saverio Pagliuso

Ing. Mario Francesco Perri

Ing. Giorgio Salatino

Ing. Claudio Coscarella

Rev.	Data Revisione	Descrizione Revisione	Redatto	Controllato	Approvato
00	01/2021	PRIMA EMISSIONE	GEMSA	GEMSA	PLT