


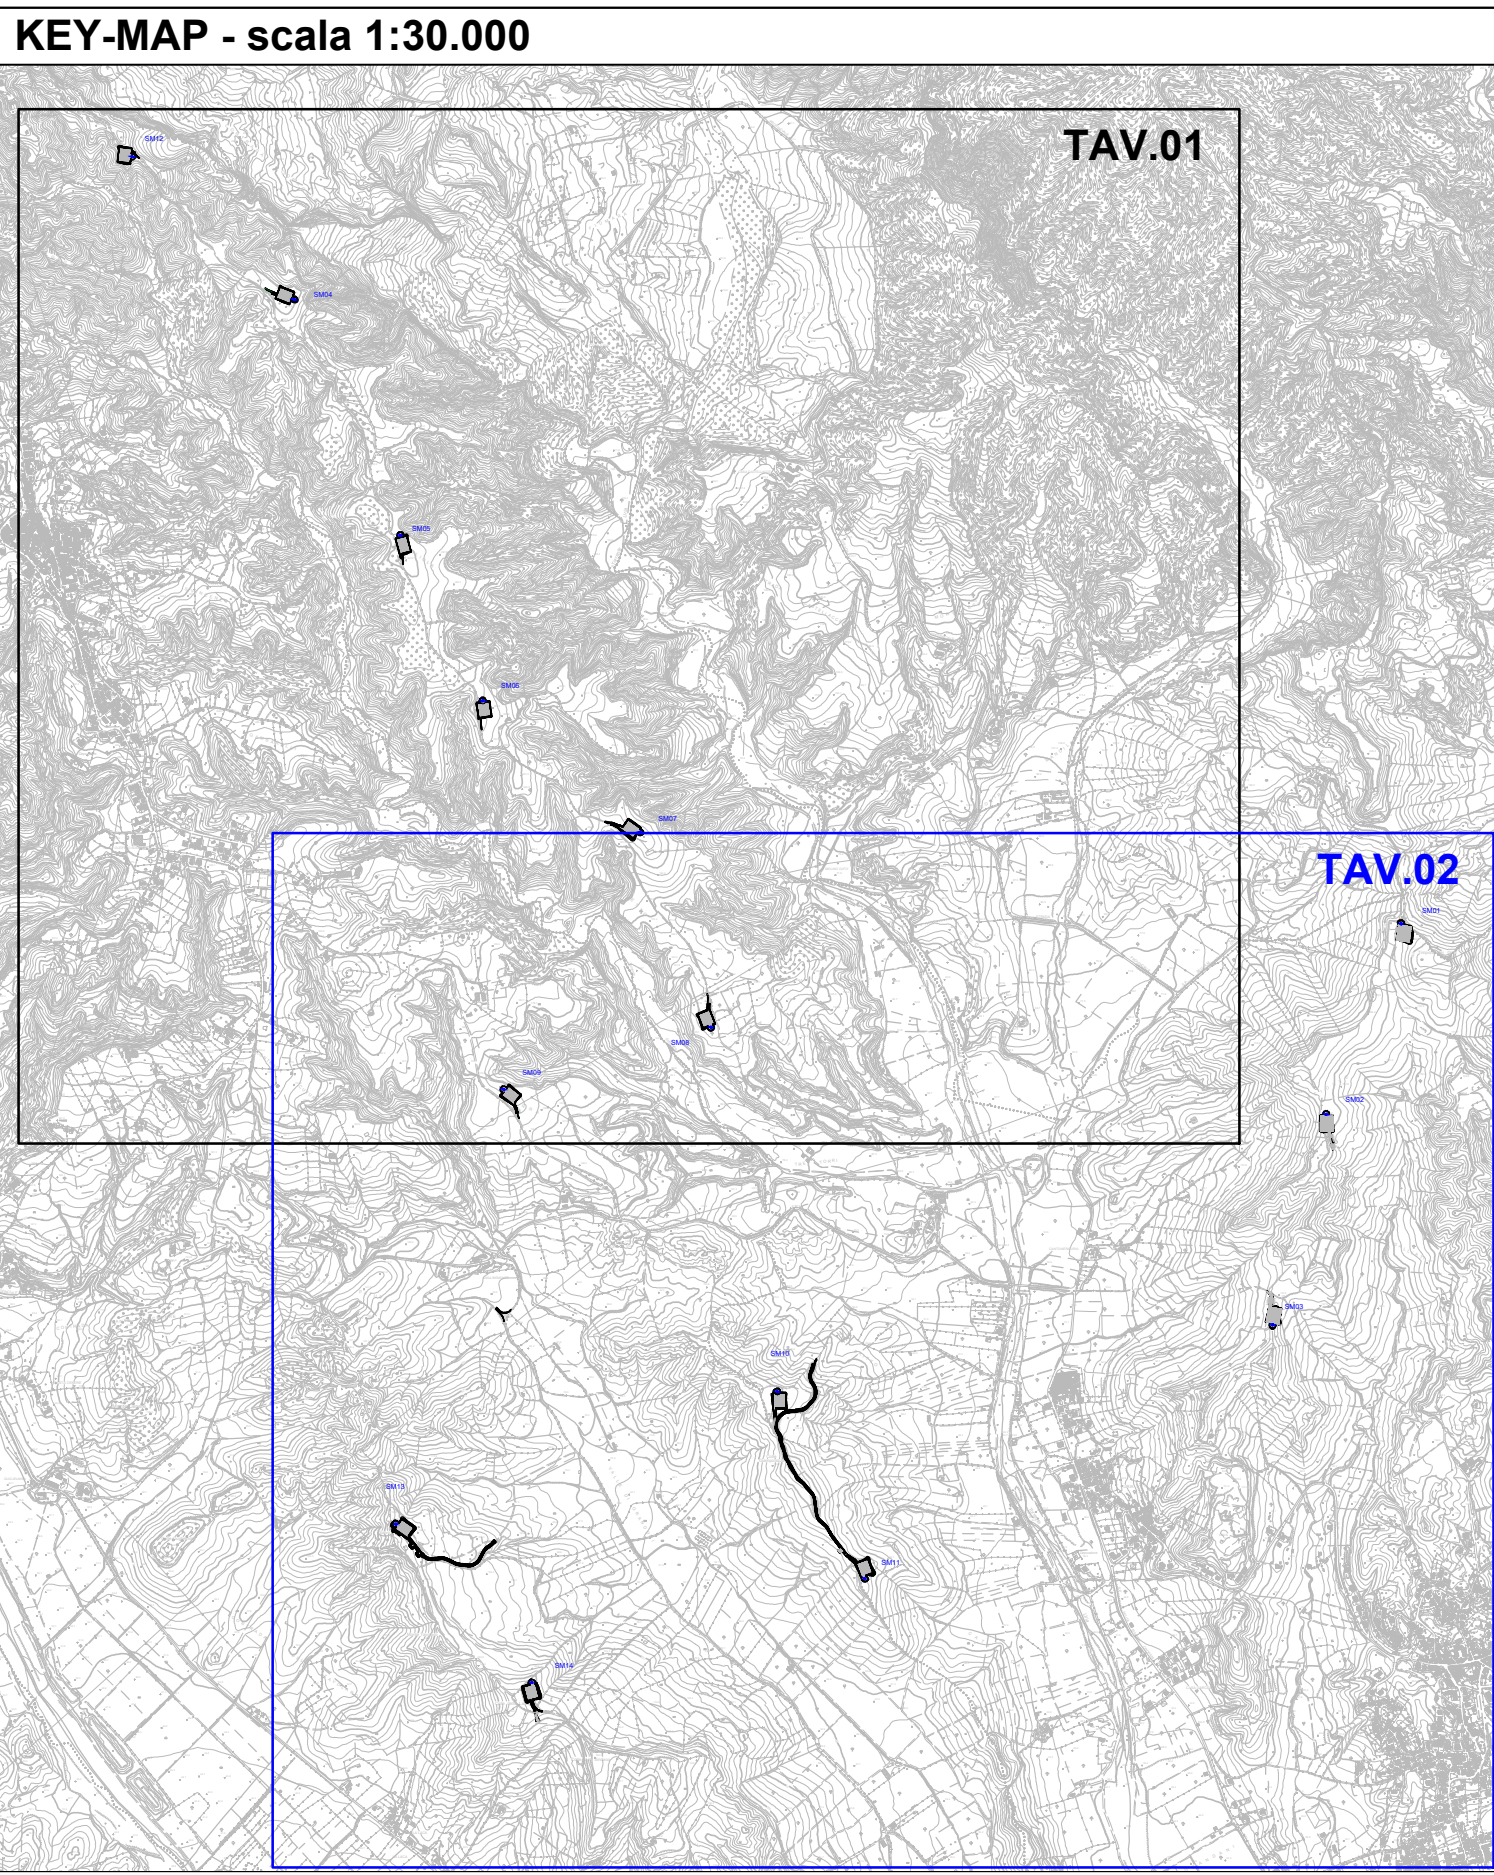

**LEGENDA**

- Aerogeneratore
- Viabilità di progetto - Opere da realizzare

Borsa Cartografica CTR T.5009





PLT engineering s.r.l.  
Via Diemano 1280  
47522 Cesena (FC)  
P.IVA/C.F. 05857900723

Comittente:

TITOLO DEL PROGETTO:

**PARCO EOLICO "SELLIA MARINA"**

|            |                     |              |      |
|------------|---------------------|--------------|------|
| Documento: | PROGETTO DEFINITIVO | ID PROGETTO: | PESM |
|            |                     | DISCIPLINA:  | P    |
|            |                     | CAPITOLO:    | VN   |

|                   |                                                      |
|-------------------|------------------------------------------------------|
| N° Documento:     | Elaborato:                                           |
| PESM-P-VN-01.01.b | Planimetria generale nuova viabilità su CTR - Tav.02 |

|        |         |          |    |            |                                                                     |
|--------|---------|----------|----|------------|---------------------------------------------------------------------|
| SCALA: | 1:5.000 | FORMATO: | A0 | Nome file: | PESM-P-AD-01.01a_Planimetria generale nuova viabilità su CTR-Tav.02 |
|--------|---------|----------|----|------------|---------------------------------------------------------------------|

Progettazione:



Ing. Saverio Pagliuso  
  
Ing. Mario Francesco Perri  
  
Ing. Giorgio Salatino  
  
Ing. Claudio Coscarella

|      |                |                       |         |             |           |
|------|----------------|-----------------------|---------|-------------|-----------|
| Rev: | Data Revisione | Descrizione Revisione | Redatto | Controllato | Approvato |
| 00   | 01/2021        | PRIMA EMISSIONE       | GEMSA   | GEMSA       | PLT       |
|      |                |                       |         |             |           |
|      |                |                       |         |             |           |