


**LEGENDA**

- Aerogeneratore
- Viabilità di progetto - Opere da realizzare

Fonte Cartografica: CPT 1:5000

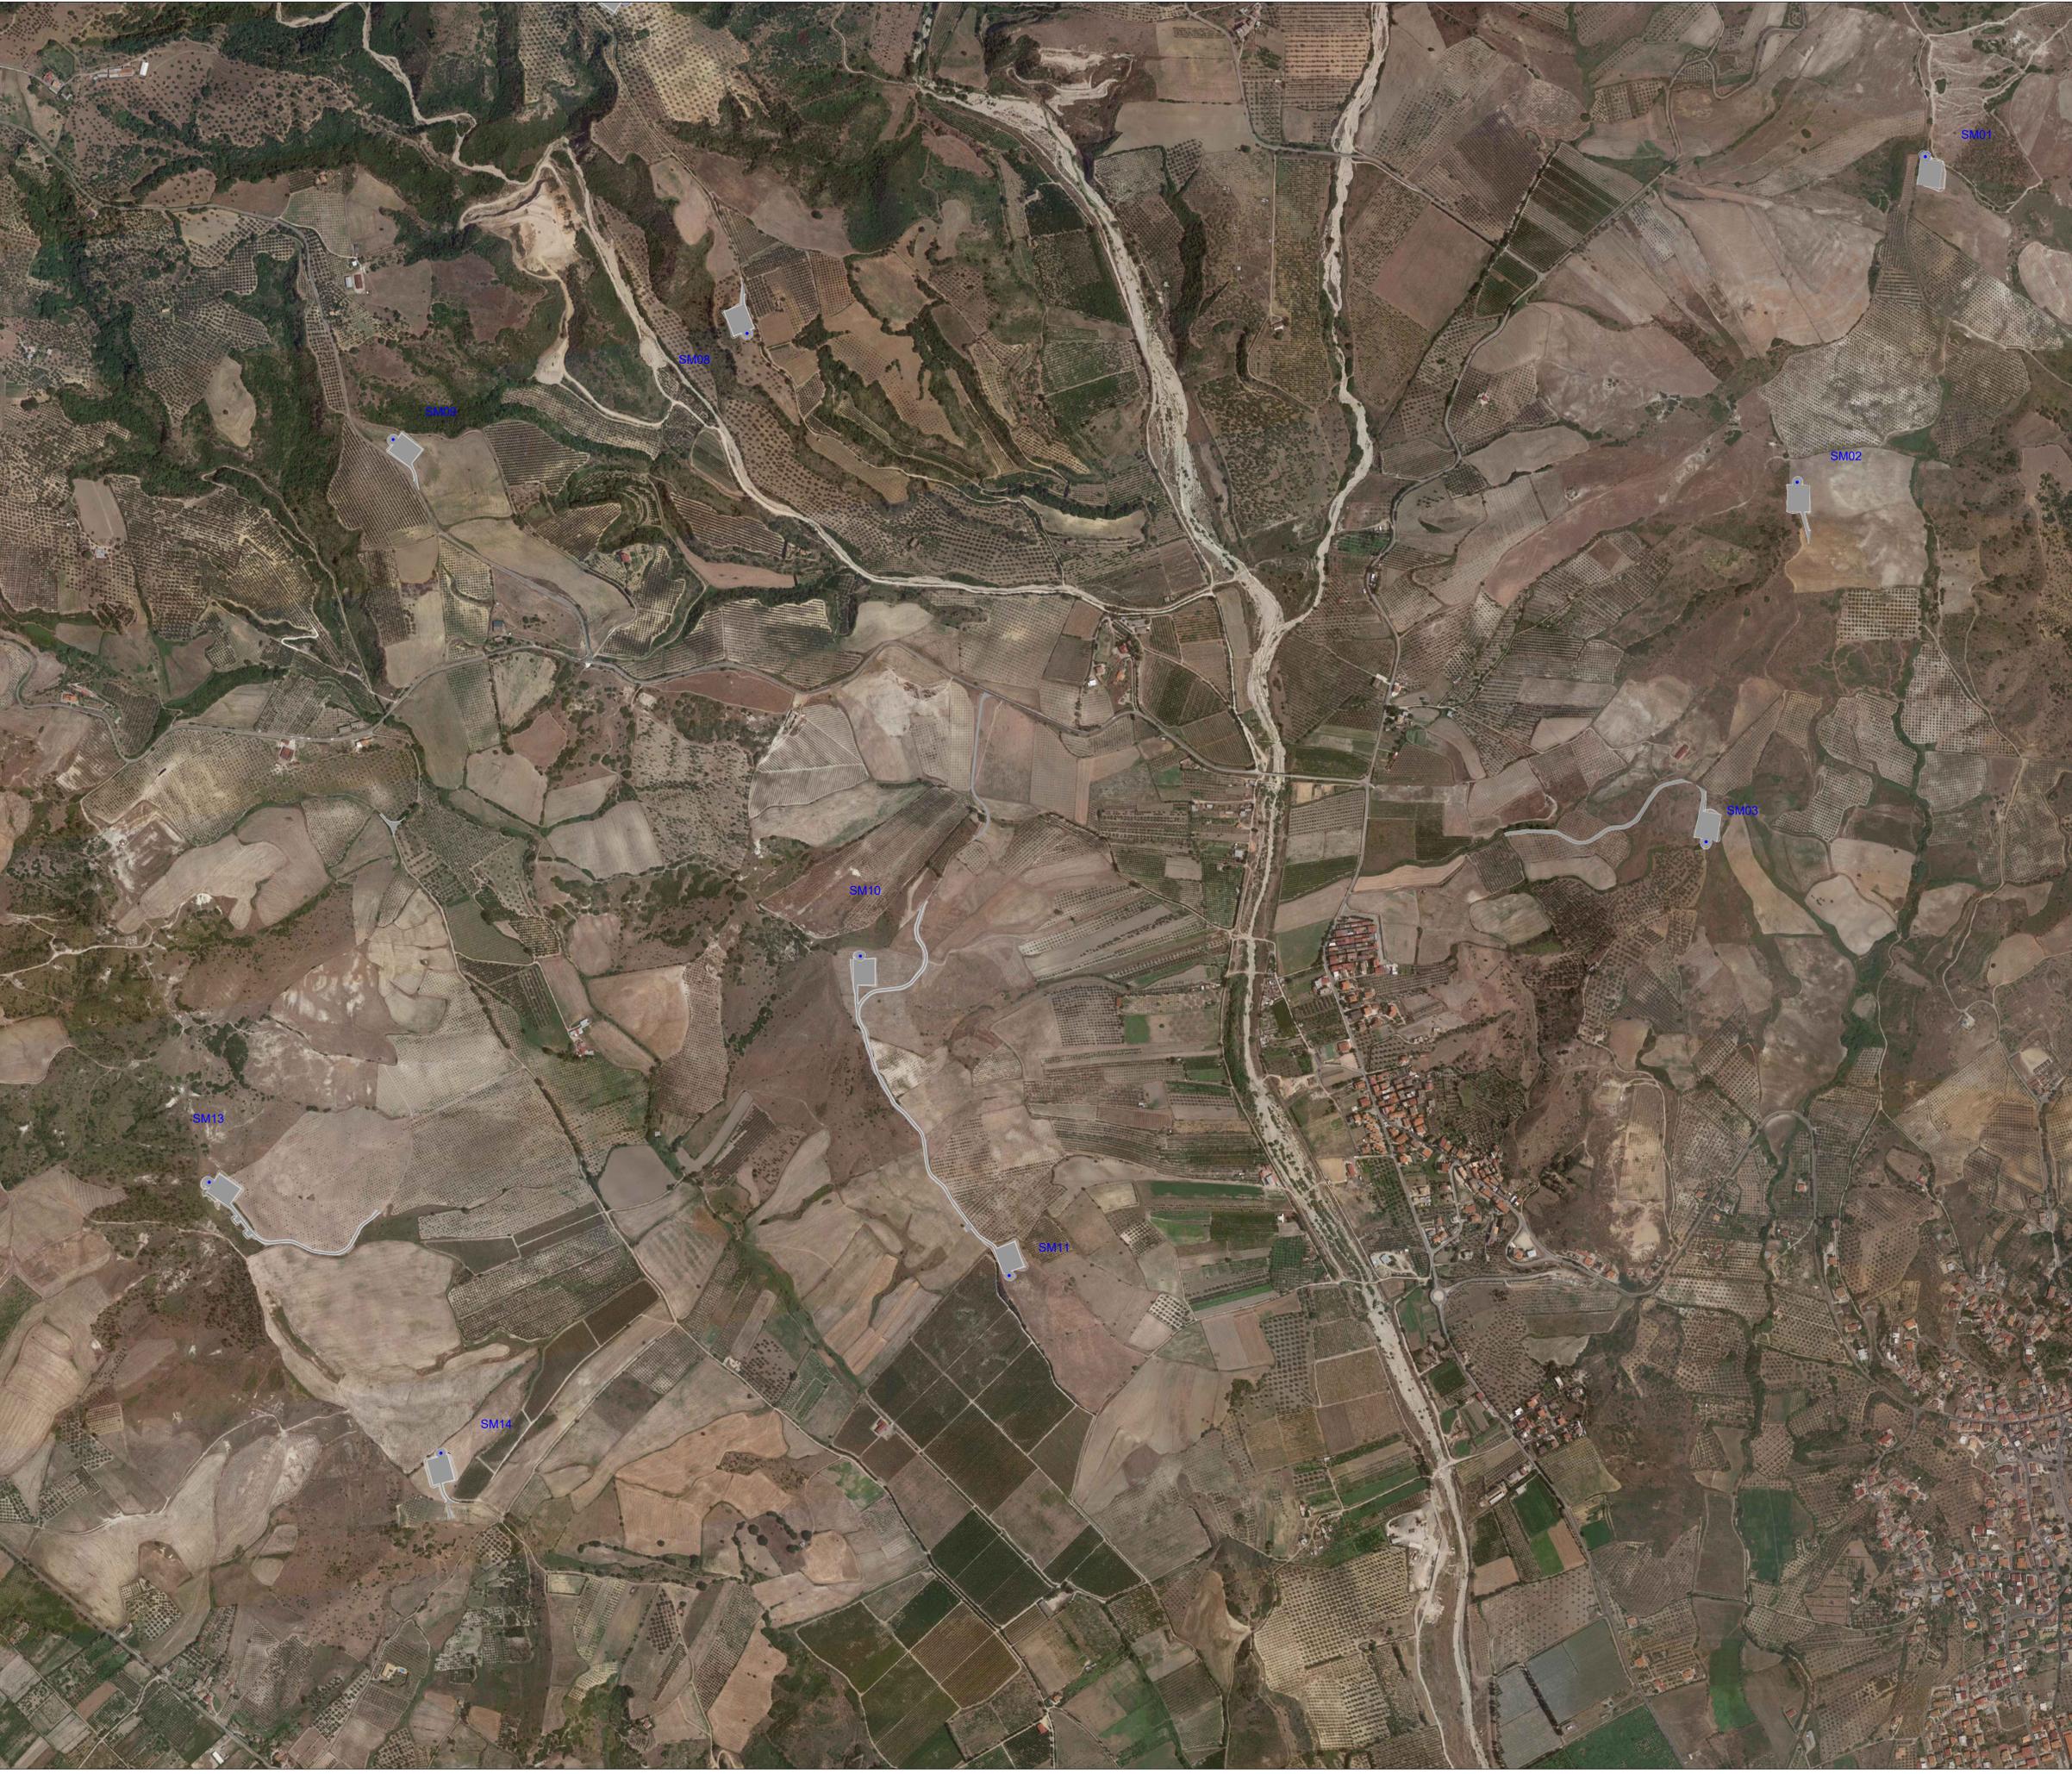

PLT engineering s.r.l.  
via Diestano 1280  
47522 Cesena (FC)  
P.IVA/C.F. 05857900723

**PARCO EOLICO "SELLIA MARINA"**

Documento:	<b>PROGETTO DEFINITIVO</b>	ID PROGETTO:	PESM
		DISCIPLINA:	P
		CAPITOLO:	VN

N° Documento: PESM-P-VN-01.02.b  
 Elaborato: **Planimetria generale nuova viabilità su Ortofoto Tav.02**

SCALA: 1:5000    FORMATO: A0    Nome file: PESM-P-VN-01.02.b\_Planimetria generale nuova viabilità su Ortofoto Tav.02

Progettazione:

Ing. Saverio Pagliuso

Ing. Mario Francesco Perri

Ing. Giorgio Salatino

Ing. Claudio Coscarella

Rev.	Data Revisione	Descrizione Revisione	Redatto	Controllato	Approvato
00	01/2021	PRIMA EMISSIONE	GEMSA	GEMSA	PLT