
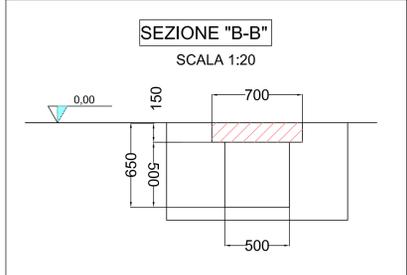
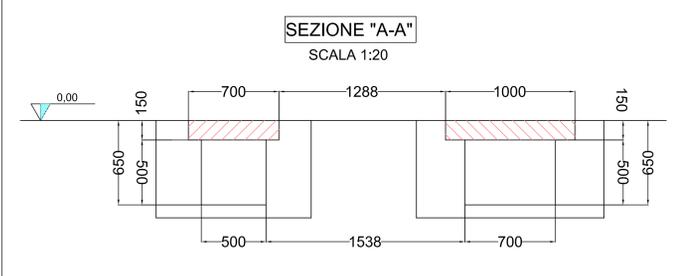
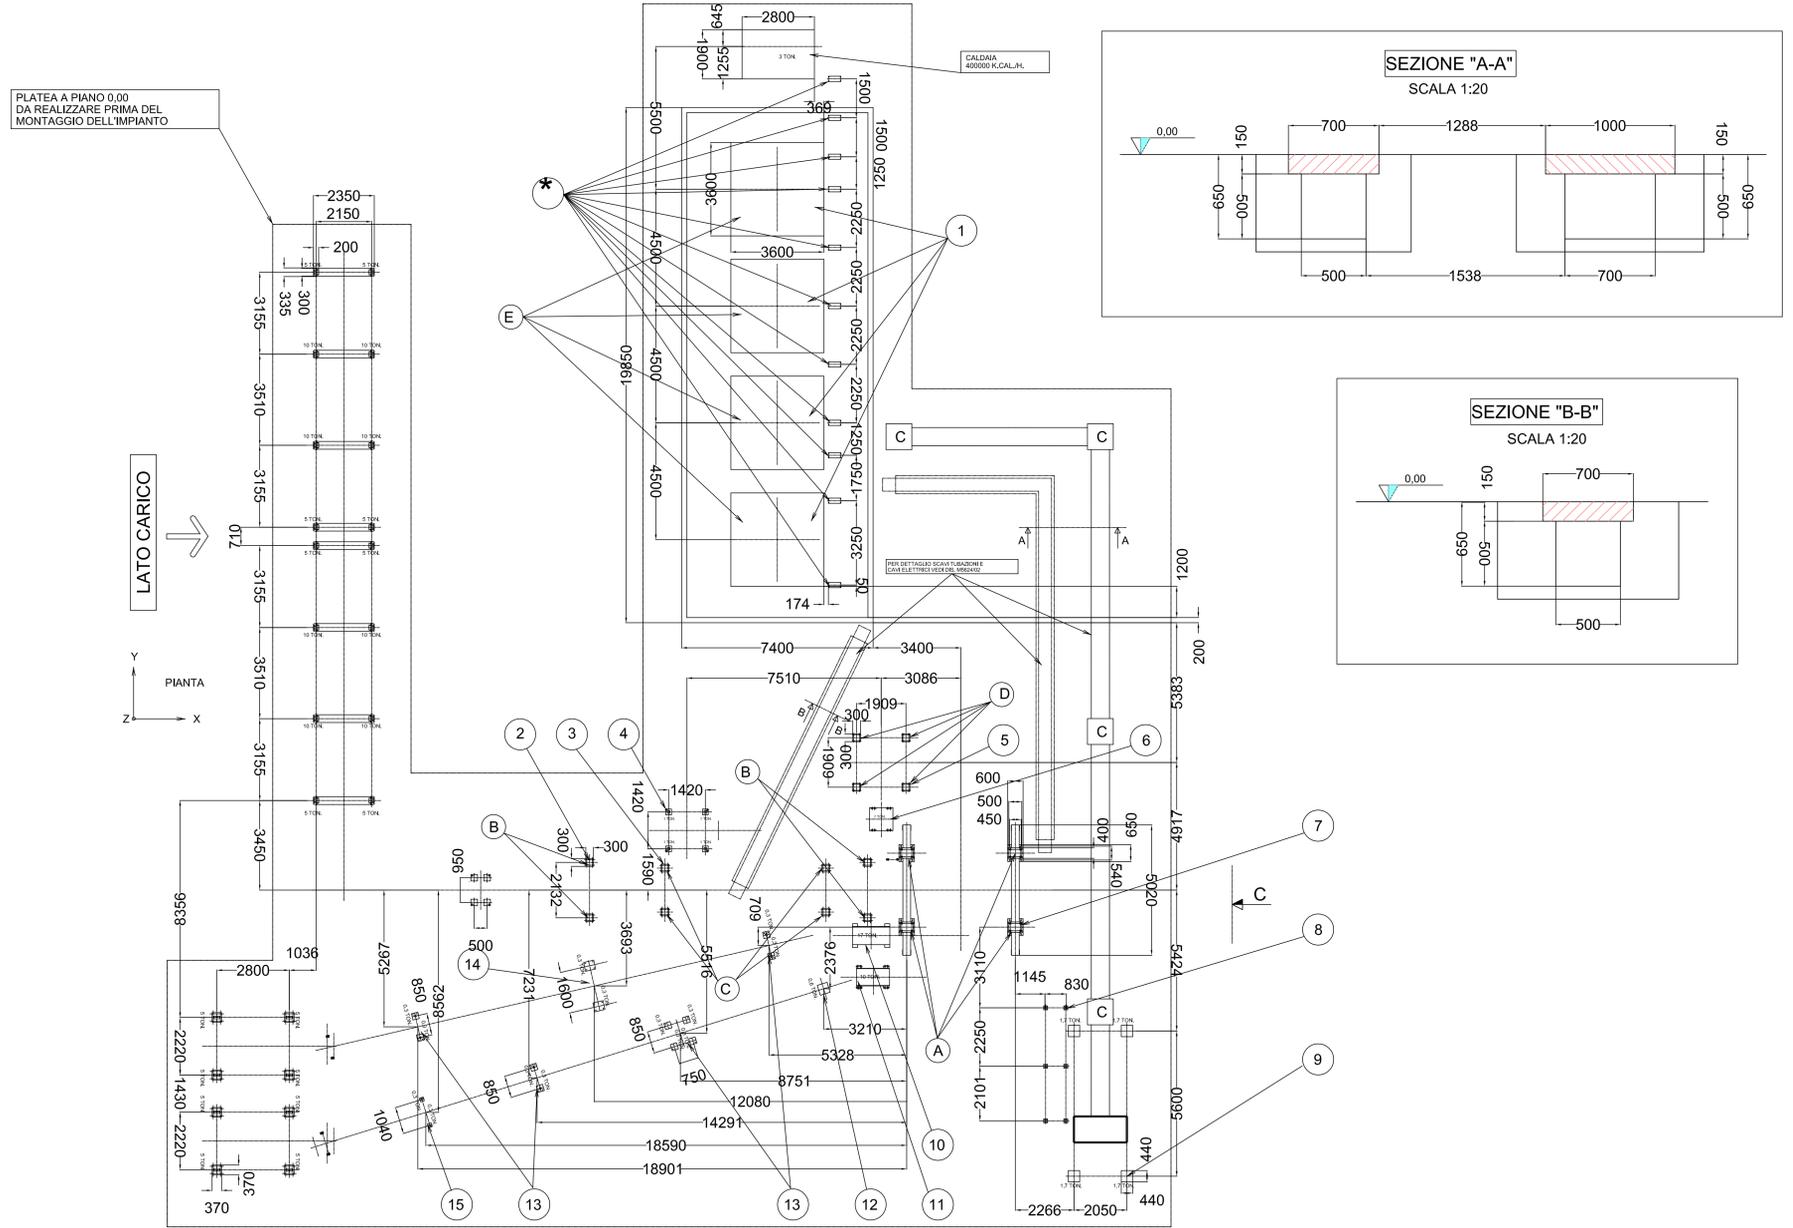
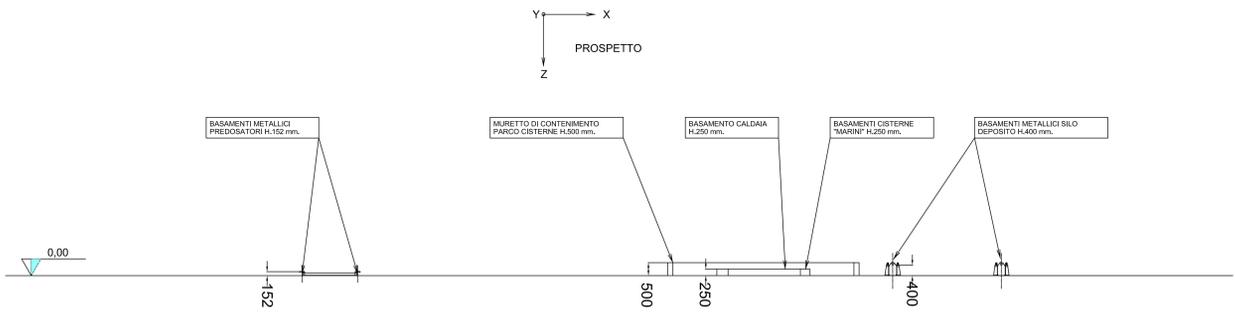


CARICHI STATICI			VENTO				
Più (Fz) Capovergia (Ton.)	Più (Fz) Materiale (Ton.)	TOTALE	Fx (Ton.)	Fy (Ton.)	Fz (Ton.)	Mx (Tonm)	My (Tonm)
A	17	48	±3	±5	±42	±0,0	±0,0
B	5	6	±0,0	±5	±26	±0,0	±0,0
C	5	4	9	±2	±0,0	±2	±0,0
D	1	10	11	±1	±1	±5	±0,0
E	3	17	20	±1	±1	±5	±0,0

Categoria di esposizione 1  
 Velocità vento 31 m/s  
 I CALCOLI DEL VENTO SONO STATI REALIZZATI SECONDO EN-1991-1-4

\* ANCORARE CON TASSELLI AD ESPANSIONE HILTI (HSL-3) AL MONTAGGIO

N.B. : LE DIMENSIONI DEI PUNTI DI APPOGGIO INDICANO LE MISURE DEI PLINTI.

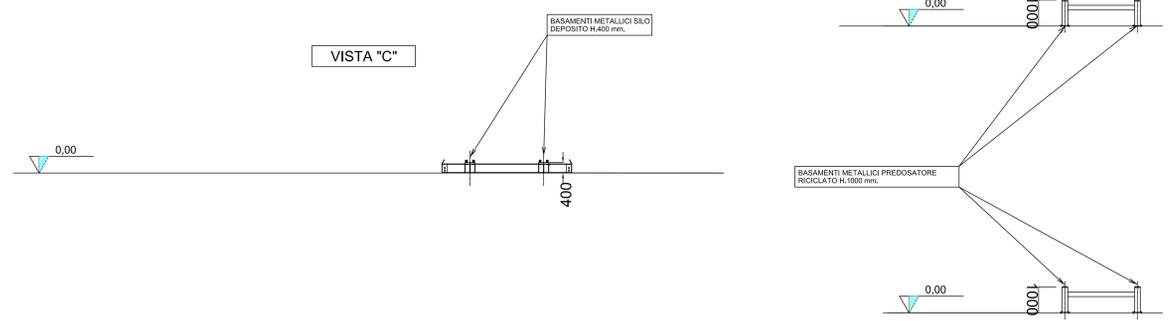

15	ANCORAGGI TRALICCIO NASTRO	4
14	ANCORAGGI TRALICCIO NASTRO	8
13	ANCORAGGI TRALICCIO NASTRO	20
12	ANC. TRALICCIO NASTRO SPECIALE	4
11	ANCORAGGI ELEVATORE FREDDO	8
10	ANCORAGGI ELEVATORE CALDO	8
9	ANCORAGGI CABINA	4
8	ANCORAGGI PASSERELLA	12
7	ANCORAGGI SILO DEPOSITO	16
6	ANCORAGGI ELEVATORE FILLER	8
5	ANCORAGGI SILO FILLER	16
4	ANCORAGGI VIATOP	4
3	ANC. TORRE ESS./FILTRAZIONE	16
2	ANC. TORRE ESS./FILTRAZIONE	16
1	ANCORAGGI CISTERNE VERTICALI	16
Pos.	Nomenclature	Q.ty



PA 12/09  
 CORRIDOIO PLURIMODALE TIRRENICO - NORD EUROPA  
 ITINERARIO AGRIGENTO - CALTANISSETTA - A19  
 S.S. N° 640 "DI PORTO EMPEDOCLE"  
 AMMODERNAMENTO E ADEGUAMENTO ALLA CAT. B DEL D.M. 5.11.2001  
 Dal km 44+000 allo svincolo con l'A19  
**PROGETTO ESECUTIVO**



CANTIERIZZAZIONE AREA ASI  
 SISTEMAZIONE AREA IMPIANTO CONGLOMERATI BITUMINOSI  
 PIANTA E SEZIONI FONDAZIONI

Codice Unico Progetto (CUP) : F91B09000070001  
 Codice Elaborato: PA12\_09 - E 000GE218FD02TPA026A Scale: 1:100

REV.	DATA	DESCRIZIONE	REDATTO	VERIFICATO	APPROVATO	AUTORIZZATO
A	Aprile 2011	Emissione			M. LITI	P. PAGLINI

Responsabile del procedimento: Ing. MAURIZIO ARAMINI

