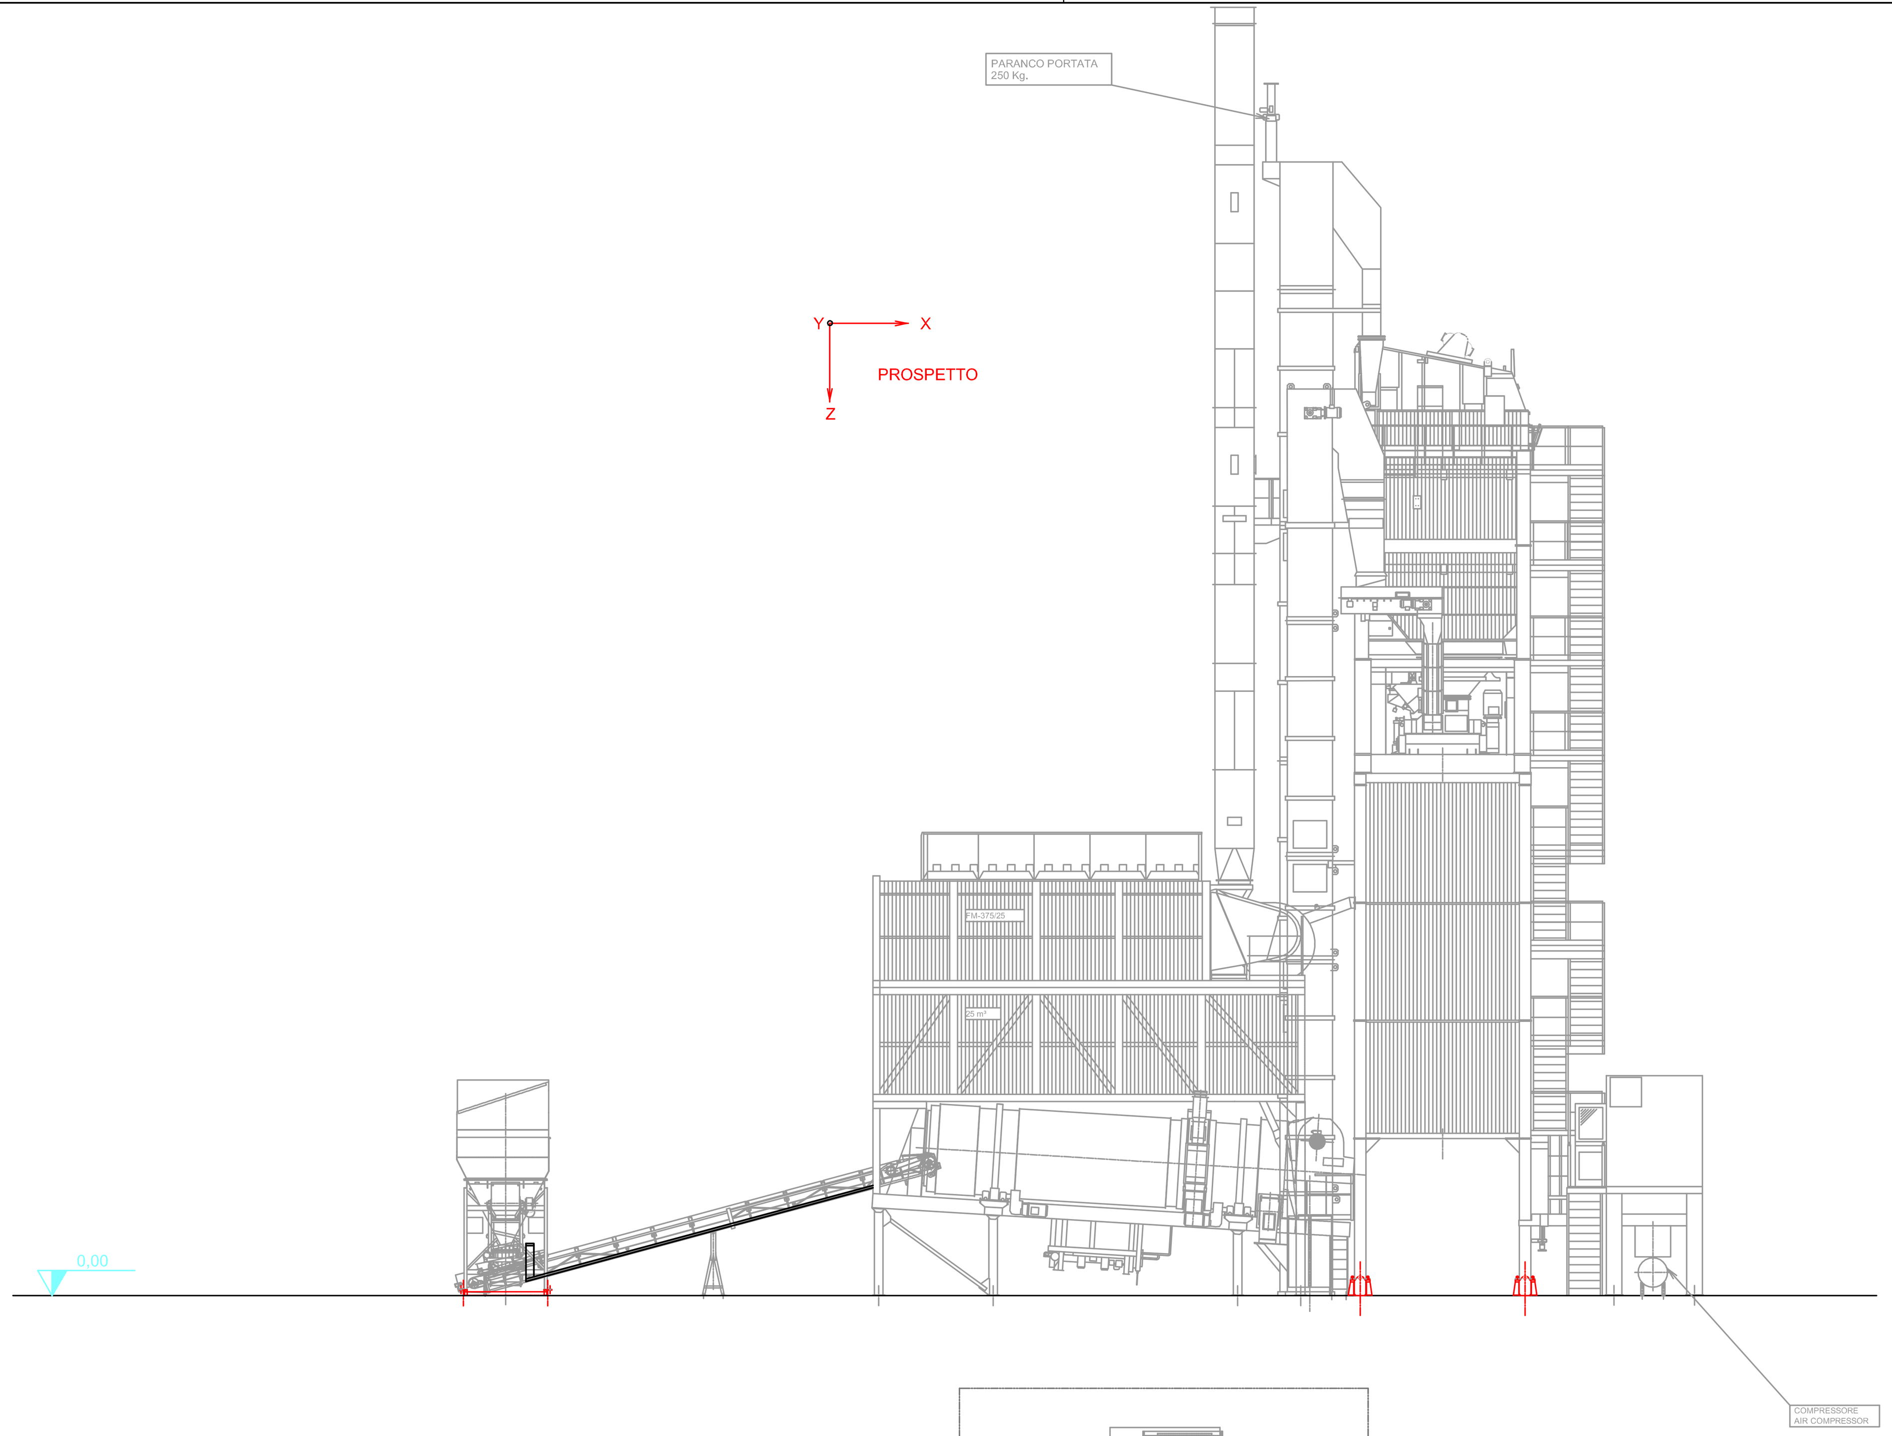

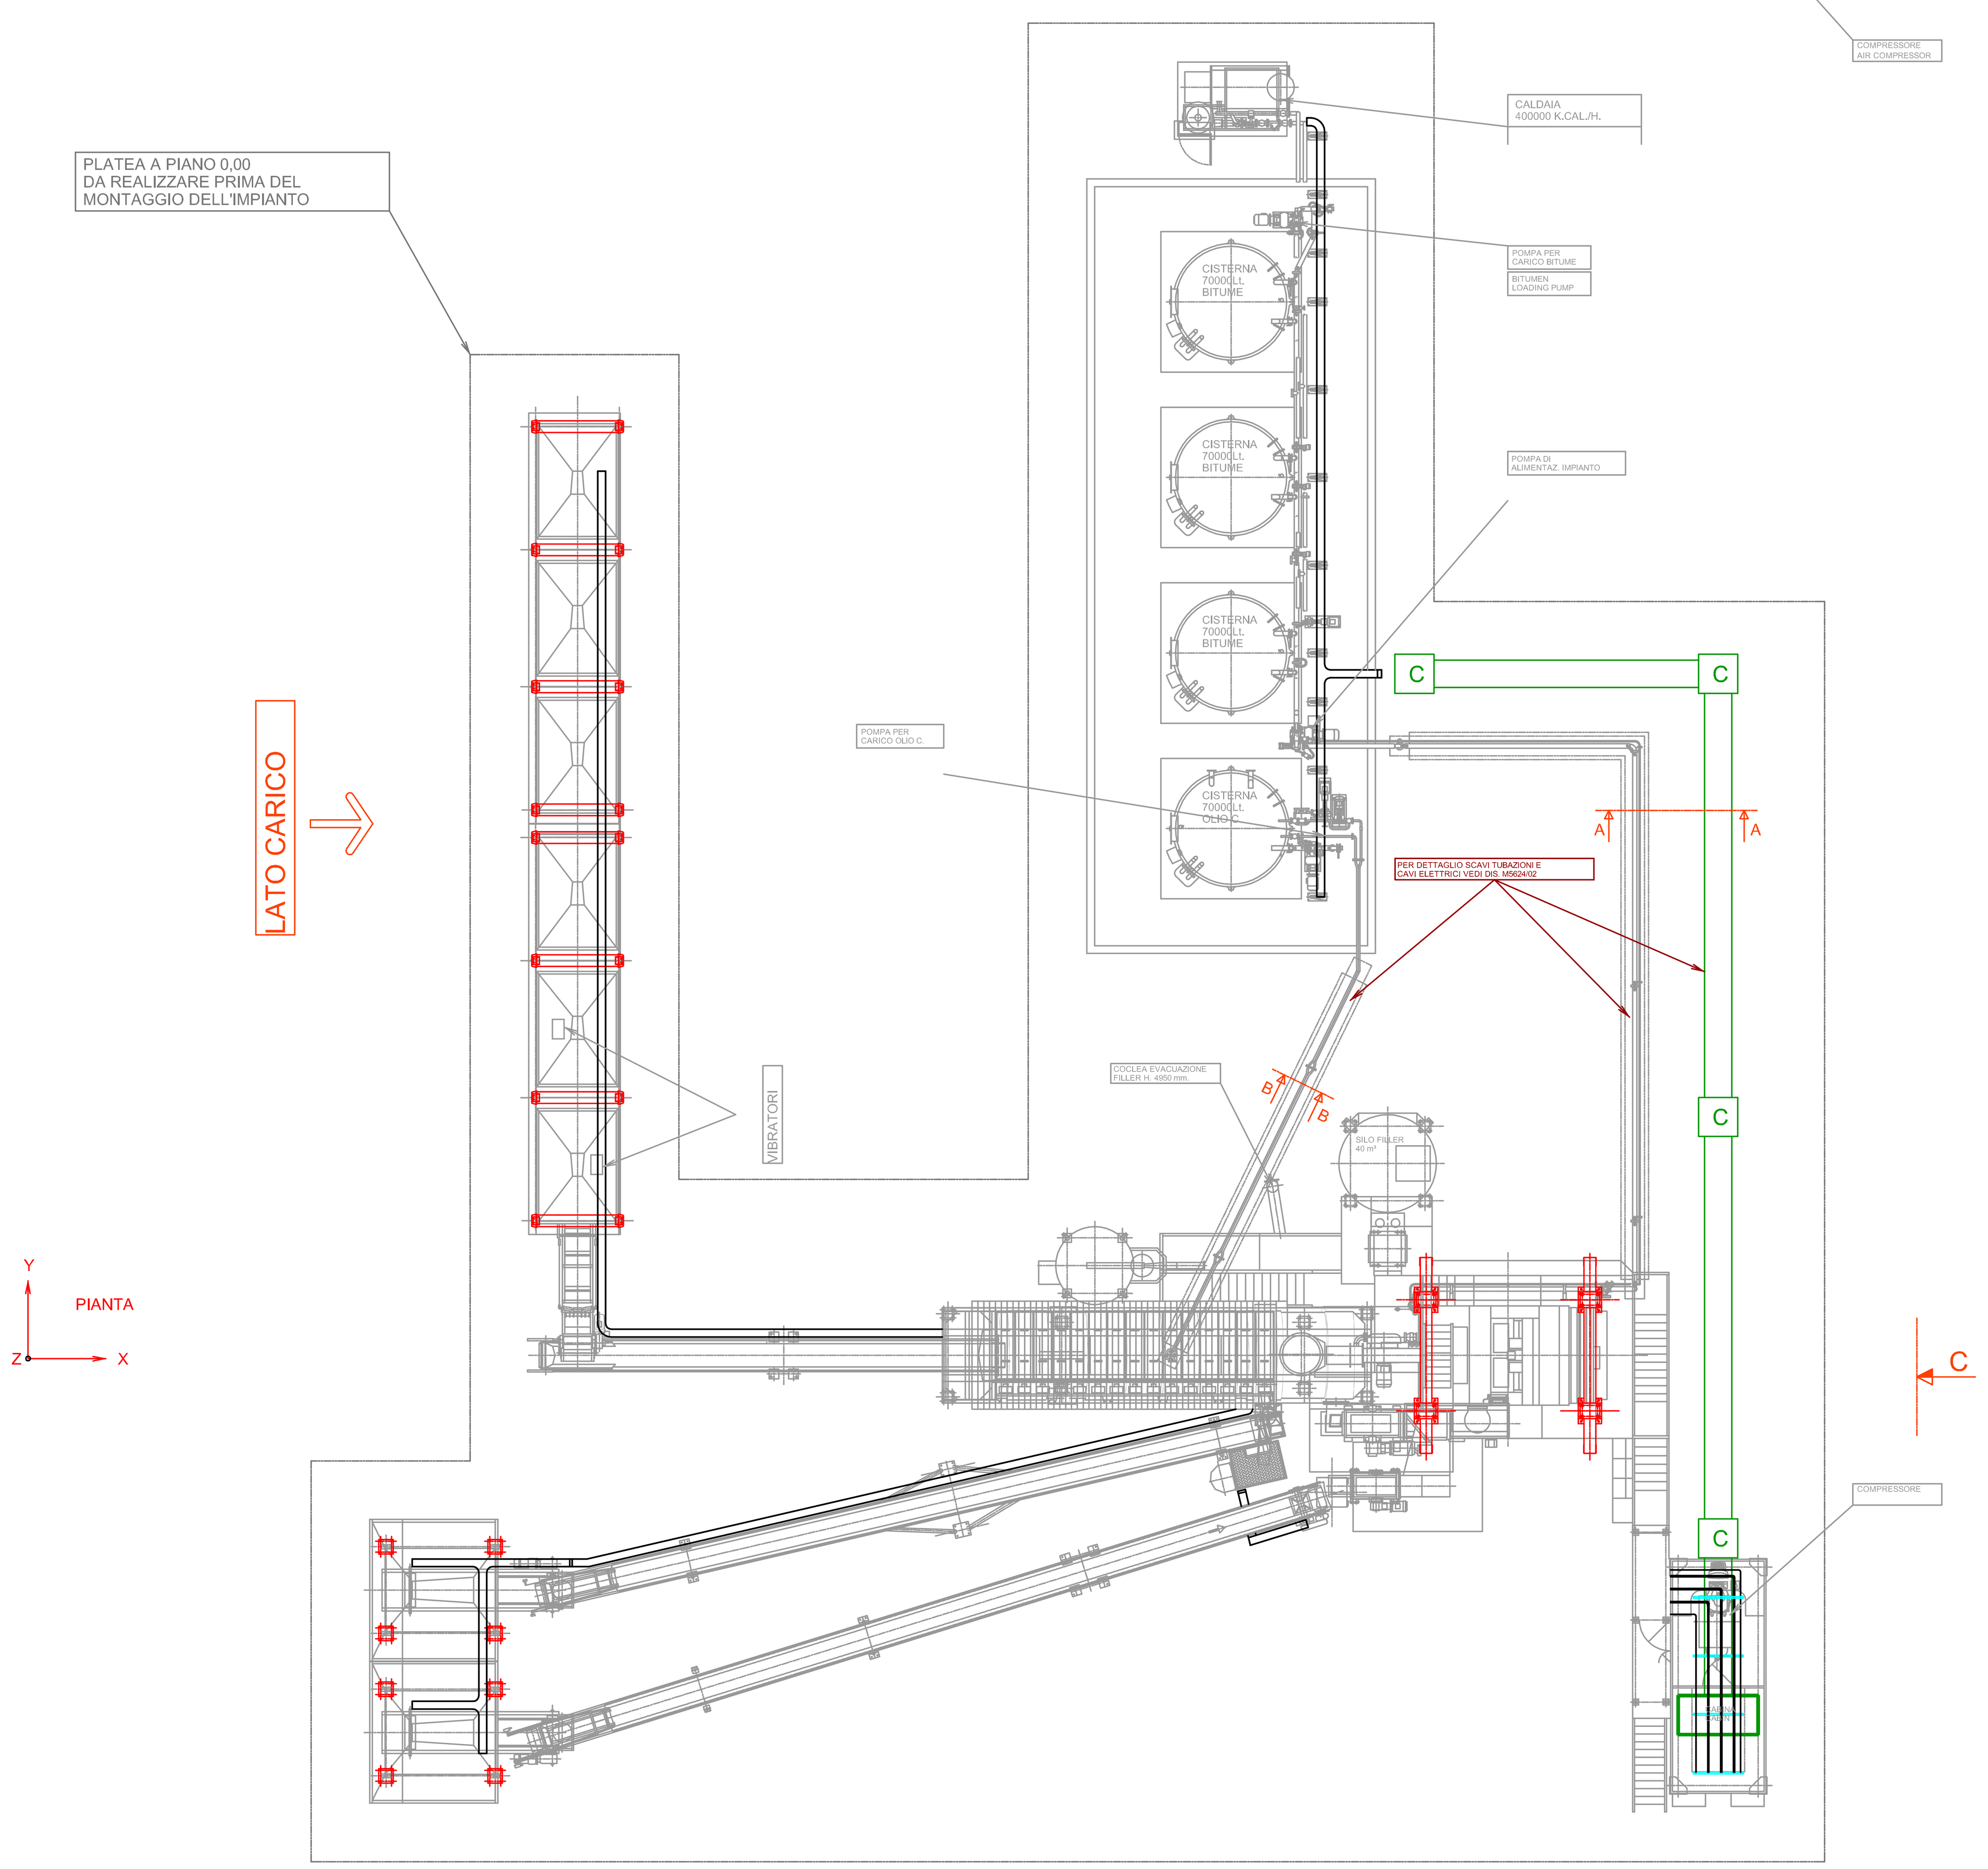

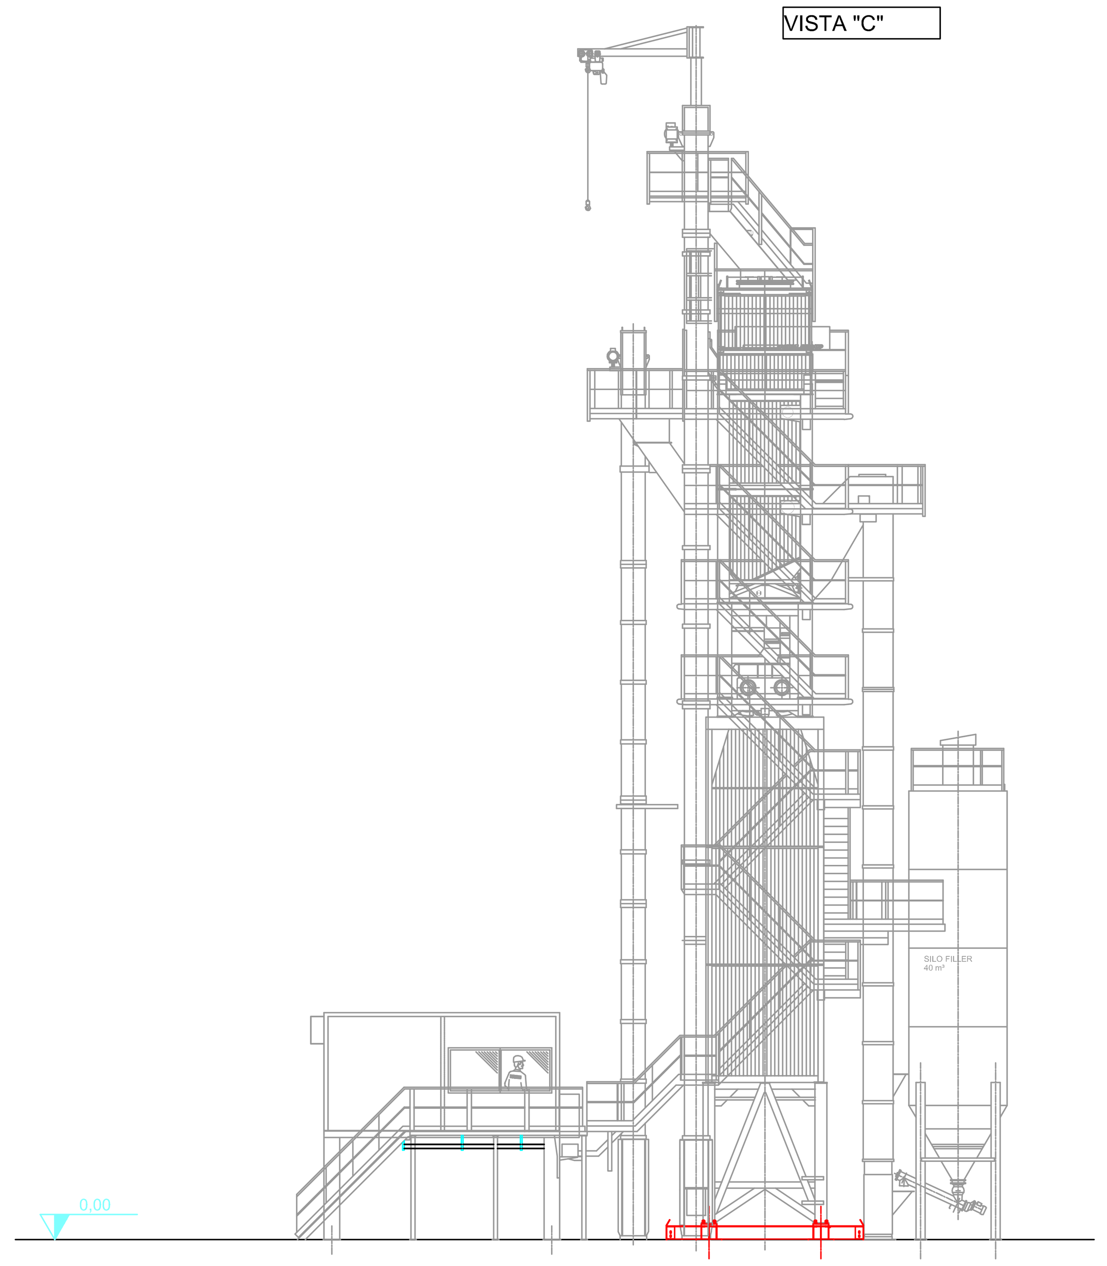

DETTAGLIO POZZETTO

SCALA 1:20

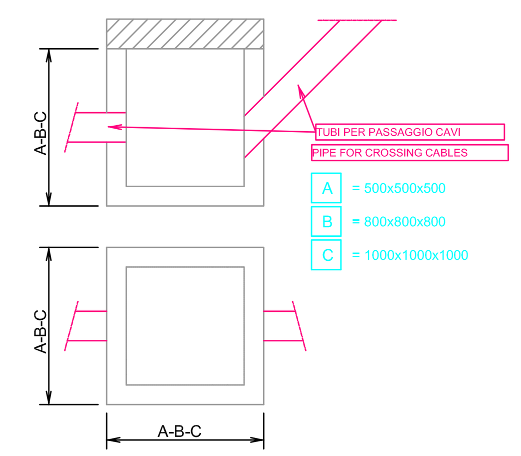

POZZETTO CON COPERCHIO CARRABILE STD

N.B.: I TUBI PER IL PASSAGGIO DEI CAVI DEVONO AVERE UNA RESISTENZA A SCHIACCIAMENTO DI 450N O SUPERIORE (VEDERE EN50086-2-4).

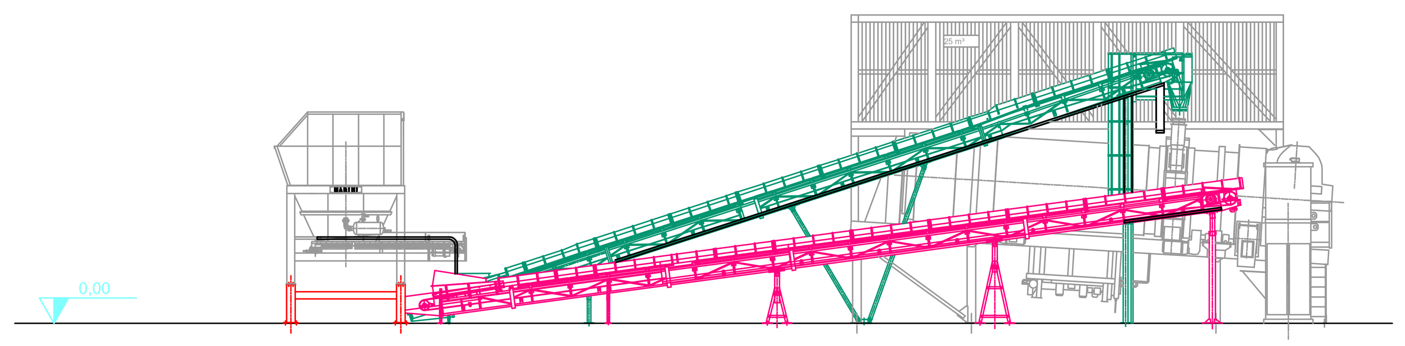

SEZIONE "B-B"

SCALA 1:20

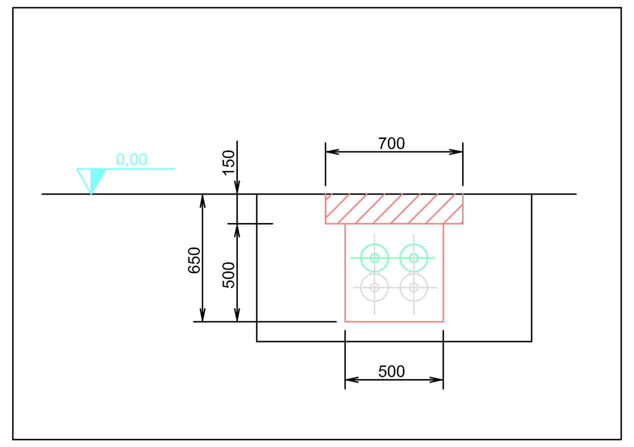

SEZIONE "A-A"

SCALA 1:20

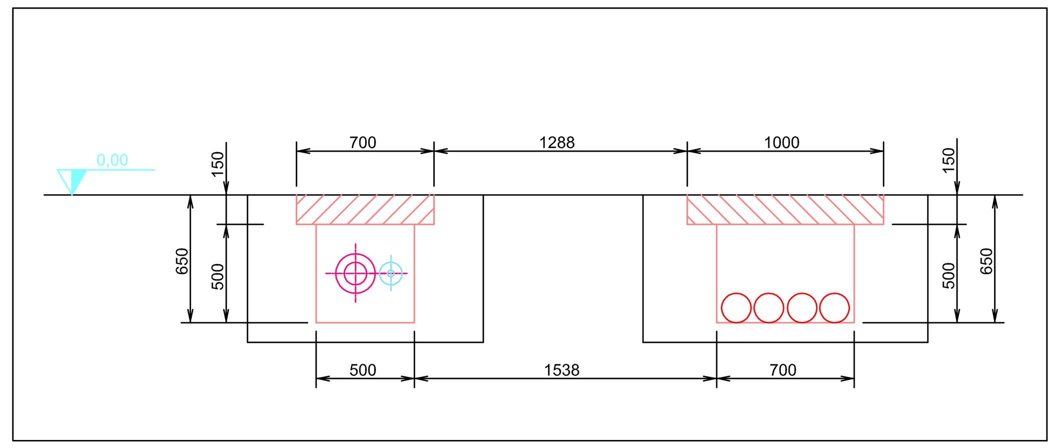

DETTAGLIO CUNICOLO CABINA

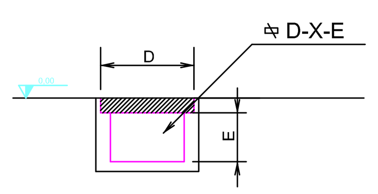

SCALA

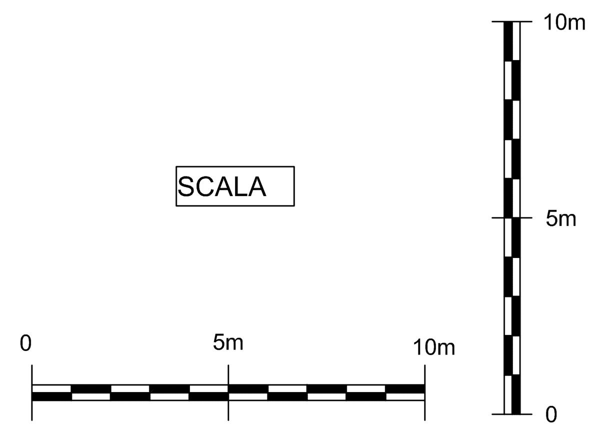

ANAS S.p.A.
DIREZIONE CENTRALE PROGRAMMAZIONE PROGETTAZIONE

PA 12/09
CORRIDOIO PLURIMODALE TIRRENICO - NORD EUROPA
ITINERARIO AGRIGENTO - CALTANISSETTA - A19
S.S. N° 640 "DI PORTO EMPEDOCLE"
AMMODERNAMENTO E ADEGUAMENTO ALLA CAT. B DEL D.M. 5.11.2001
Dal km 44+000 allo svincolo con l'A19

PROGETTO ESECUTIVO

Contraente Generale: Empedocle 2 s.c.p.a

CANTIERIZZAZIONE AREA ASI
SISTEMAZIONE AREA IMPIANTO CONGLOMERATI BITUMINOSI

PIANTA E SEZIONI PERCORSO CAVI

Codice Unico Progetto (CUP) : F91B09000070001

Codice Elaborato:

PA12_09 - E 0 0 0 G E 2 1 8 F D 0 2 T P A 0 2 7 A — Scala: 1:100

REV.	DATA	DESCRIZIONE	REDATTO	VERIFICATO	APPROVATO	AUTORIZZATO
F						
E						
D						
C						
B						
A	Aprile 2011	Emissione			M. LITI	P. PAGLINI

Responsabile del procedimento: Ing. MAURIZIO ARAMINI

Il Progettista:	Il Consulente Specialista:	Il Geologo:	Il Coordinatore per la sicurezza in fase di progetto:	Il Direttore dei lavori:
Dott. Ing. GIAN LUCA MENCHINI - ORDINE DEGLI INGEGNERI DI FIRENZE N° 4533	Ordine degli Ingegneri della Provincia di Agrigento - Sez. A N. A 1430 - Dott. Ing. Alessandro Dinolfo	ORDINE REGIONALE DEI GEOLOGI DI SICILIA - Dott. Geol. D'ANGELO MAURIZIO N. 1607	Dott. Ing. ALESSANDRO SALVAGO de GENNARO - ORDINE INGEGNERI ROMA N° 14853	Dott. Ing. PEPPINO MARASCIO - ORDINE INGEGNERI ROMA N° 14447