

REGIONE
CALABRIA



Provincia di
Catanzaro



Committente:



PLT engineering s.r.l.
via Dismano 1280
47522 Cesena (FC)
P.IVA/C.F. 05857900723

Titolo del Progetto:

PARCO EOLICO "SELLIA MARINA"

Documento:

PROGETTO DEFINITIVO

ID PROGETTO:	PESM
DISCIPLINA:	P
CAPITOLO:	VN

N° Documento:

PESM-P-VN-04.08

Elaborato:

**Sezioni trasversali
SM08**

SCALA:	1:200	FORMATO:	Varie	Nome file:	PESM-P-VN-04.08_Sezioni trasversali - SM08
--------	--------------	----------	--------------	------------	---

Progettazione:



Ing. Saverio Pagliuso

Ing. Mario Francesco Perri


Ing. Giorgio Salatino

Ing. Claudio Coscarella

Rev:	Data Revisione	Descrizione Revisione	Redatto	Controllato	Approvato
00	01/2021	PRIMA EMISSIONE	GEMSA	GEMSA	PLT

SCAVI E BONIFICHE	
SCAVO PER PIATTAFORMA	1,905 m ²
SCAVO PER PARETI TRINCEA	0,047 m ²
FOSSO	0,423 m ²
SOVRASTRUTTURA STRADALE	
MISTO STABILIZZATO	1,385 m ²

SEZIONE N.: 1
 QT. PROGETTO: 153,589
 DIST.PROG.: 0,00
 DIST.SUCC.: 20,00

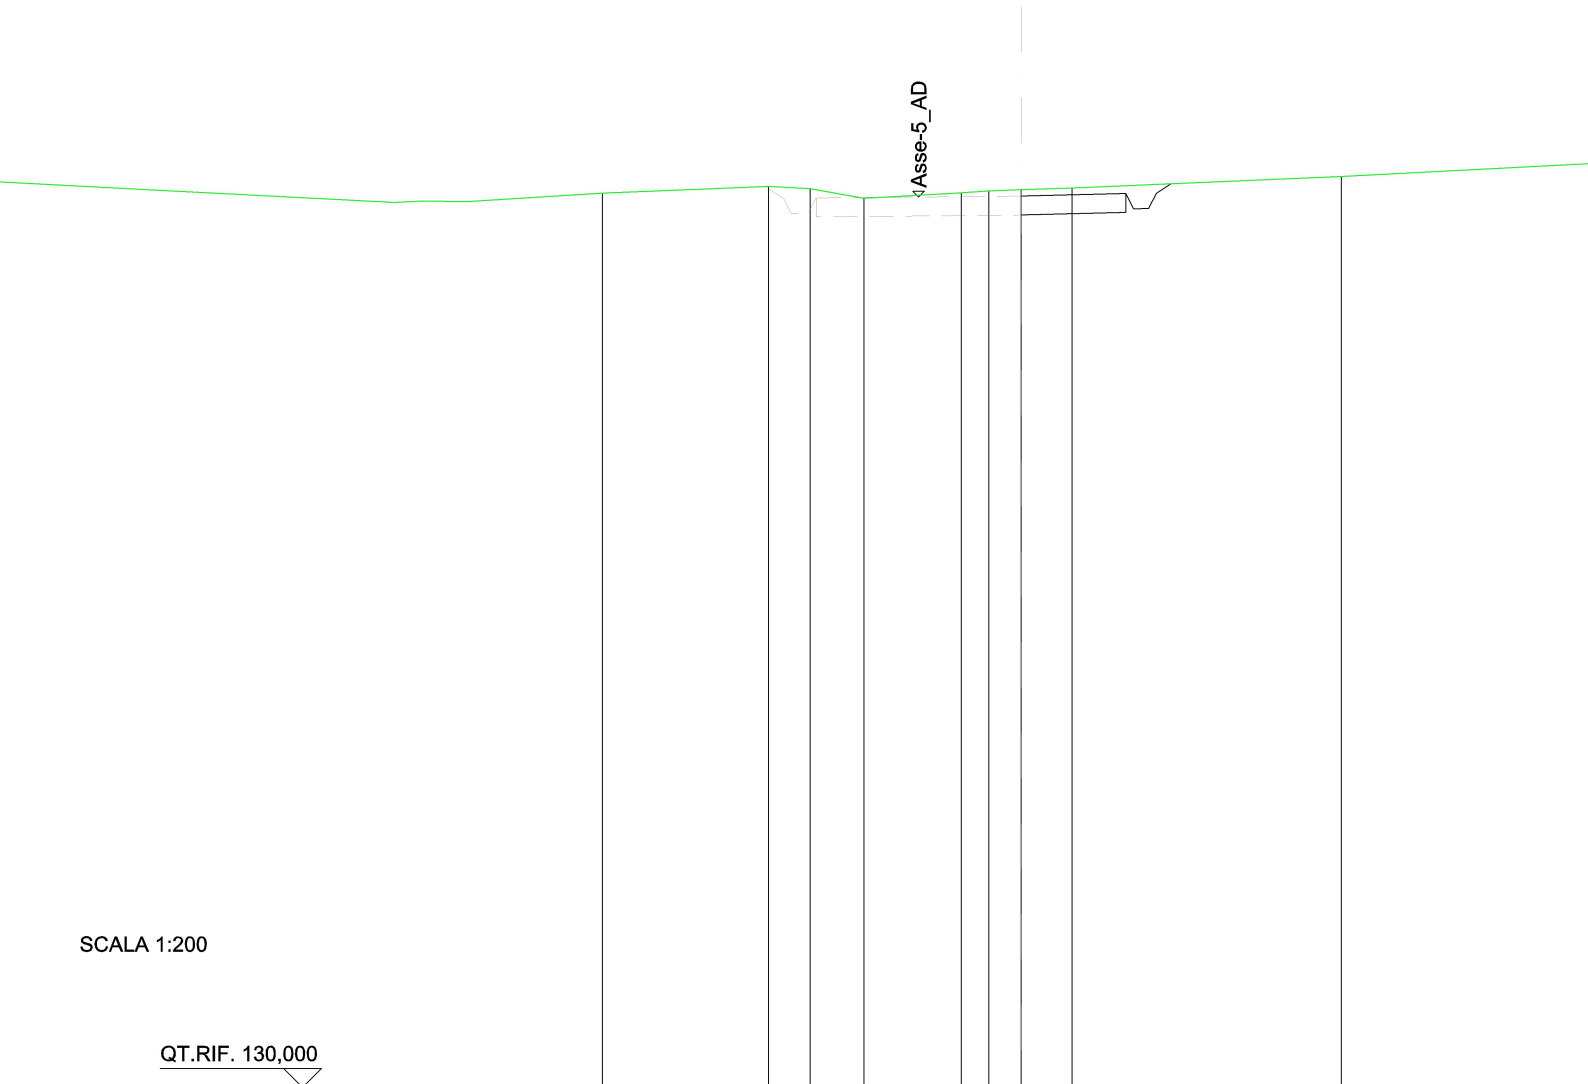


SCALA 1:200

QT.RIF. 130,000

TERRENO	153,67	153,85	153,78	153,53	153,67	153,73	153,76	153,81	154,11
DIST.PARZIALI TERRENO	4,39	1,10	1,42	2,57	0,73	0,85	1,35	7,12	
QUOTE PROGETTO							153,59	153,66 153,26 153,26 153,66 153,92	
CASSONETTO							2,77		

SCAVI E BONIFICHE	
SCAVO PER PIATTAFORMA	93,152 m ²
SCAVO PER PARETI TRINCEA	0,785 m ²
FOSSO	1,175 m ²
RILEVATI	
RILEVATO PER PIATTAFORMA	6,335 m ²
RILEVATO PER SCARPATE	7,843 m ²
SOVRASTRUTTURA STRADALE	
MISTO STABILIZZATO	25,000 m ²

SEZIONE N.: 3
 QT. PROGETTO: 150,968
 DIST.PROG.: 48,00
 DIST.PREC.: 28,00
 DIST.SUCC.: 32,00

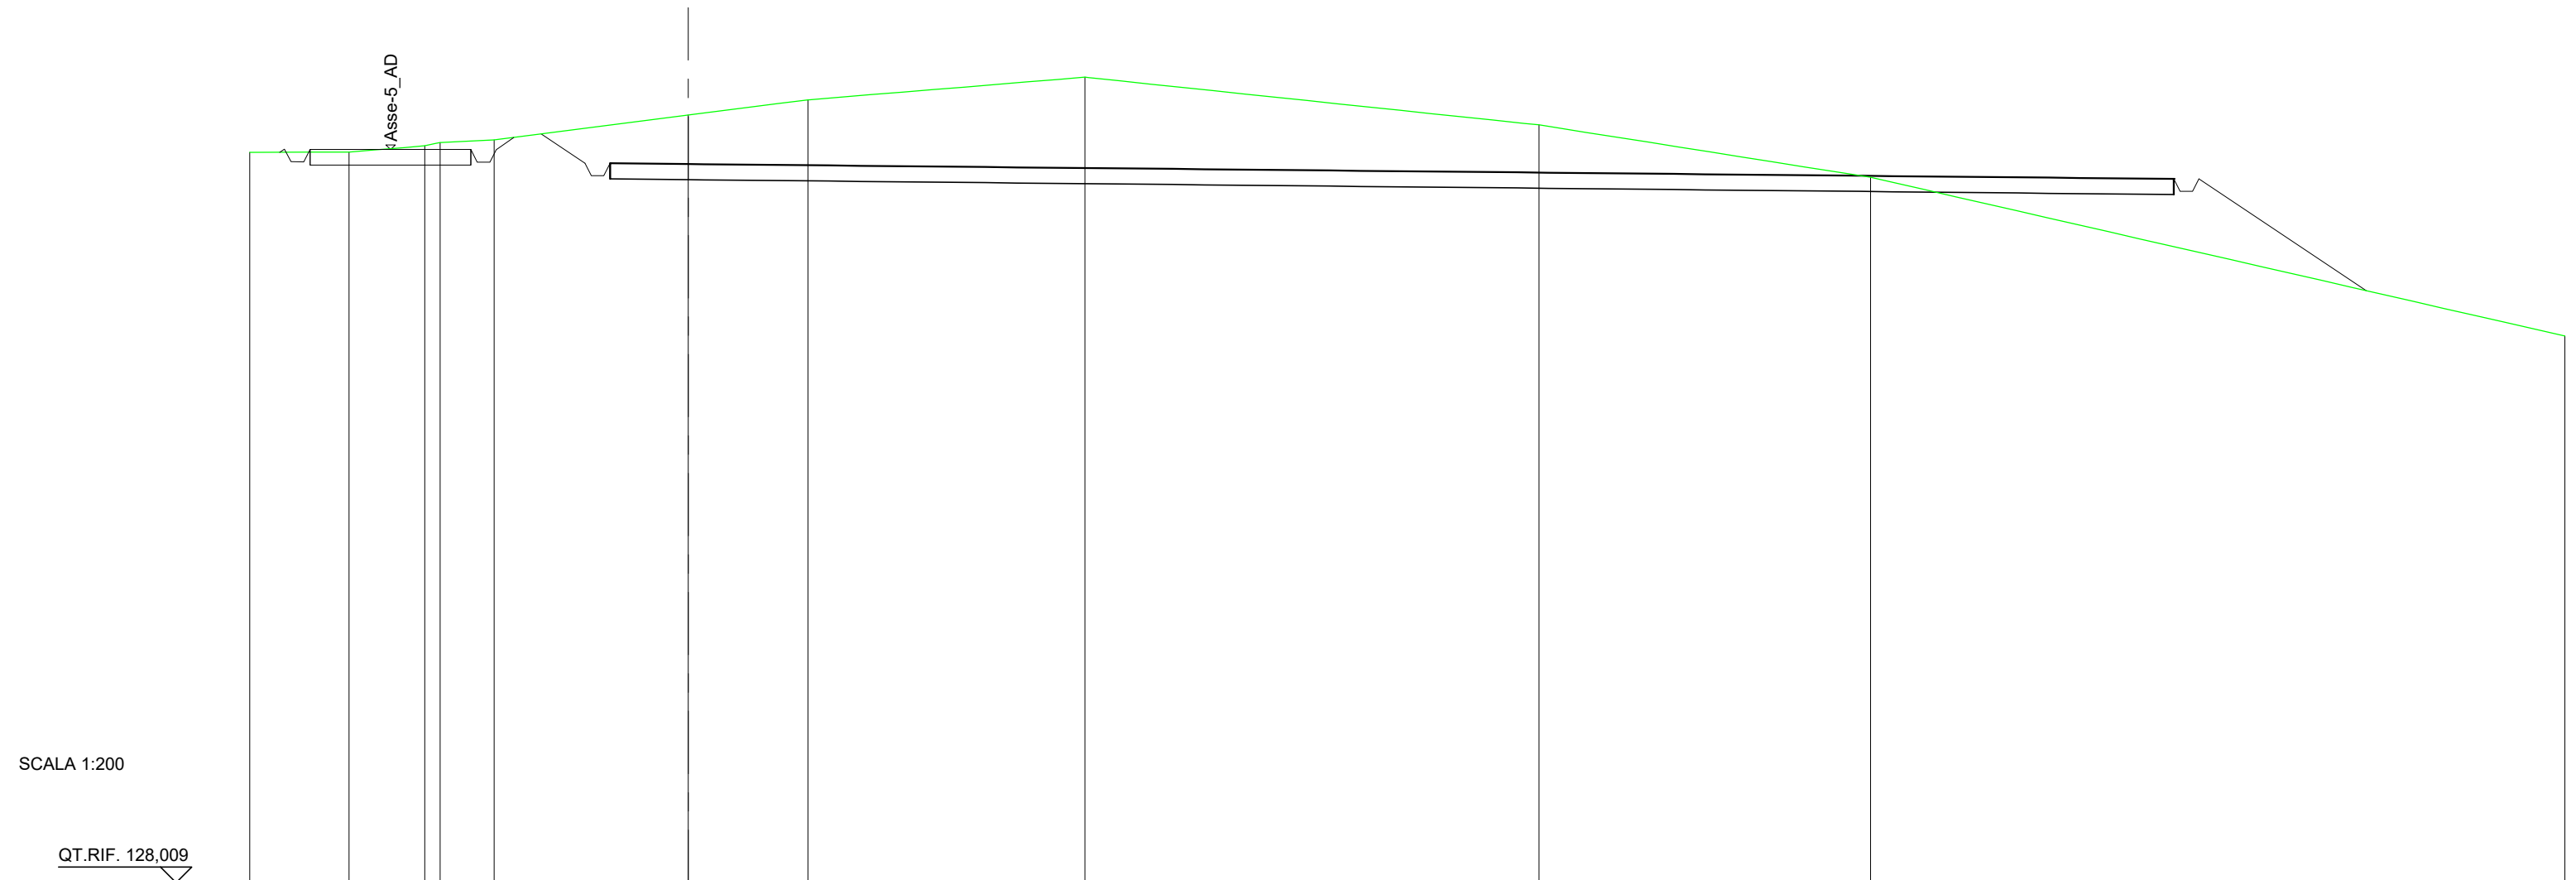

QUOTE TERRENO	151,34	151,35	151,55	151,66	151,74	152,53	153,02	153,74	152,22	150,55	145,47			
DIST.PARZIALI TERRENO	3,18	2,42	0,49	1,72	6,21	3,82	8,86	14,52	10,60	22,20				
QUOTE PROGETTO					151,93	150,99	150,59	150,99	150,97	150,49	150,09	150,09	150,49	146,92
DIST. PARZIALI PROGETTO					1,41			50,00				5,35		


SCAVI E BONIFICHE	
SCAVO PER PIATTAFORMA	73,118 m ²
FOSSO	0,258 m ²
RILEVATI	
RILEVATO PER PIATTAFORMA	1,180 m ²
RILEVATO PER SCARPATE	2,329 m ²
SOVRASTRUTTURA STRADALE	
MISTO STABILIZZATO	25,000 m ²

SEZIONE N.: 4
 QT. PROGETTO: 150,496
 DIST.PROG.: 80,00
 DIST.PREC.: 32,00
 DIST.SUCC.: 27,00

Asse-5_AD


SCALA 1:200

QT.RIF. 127,212

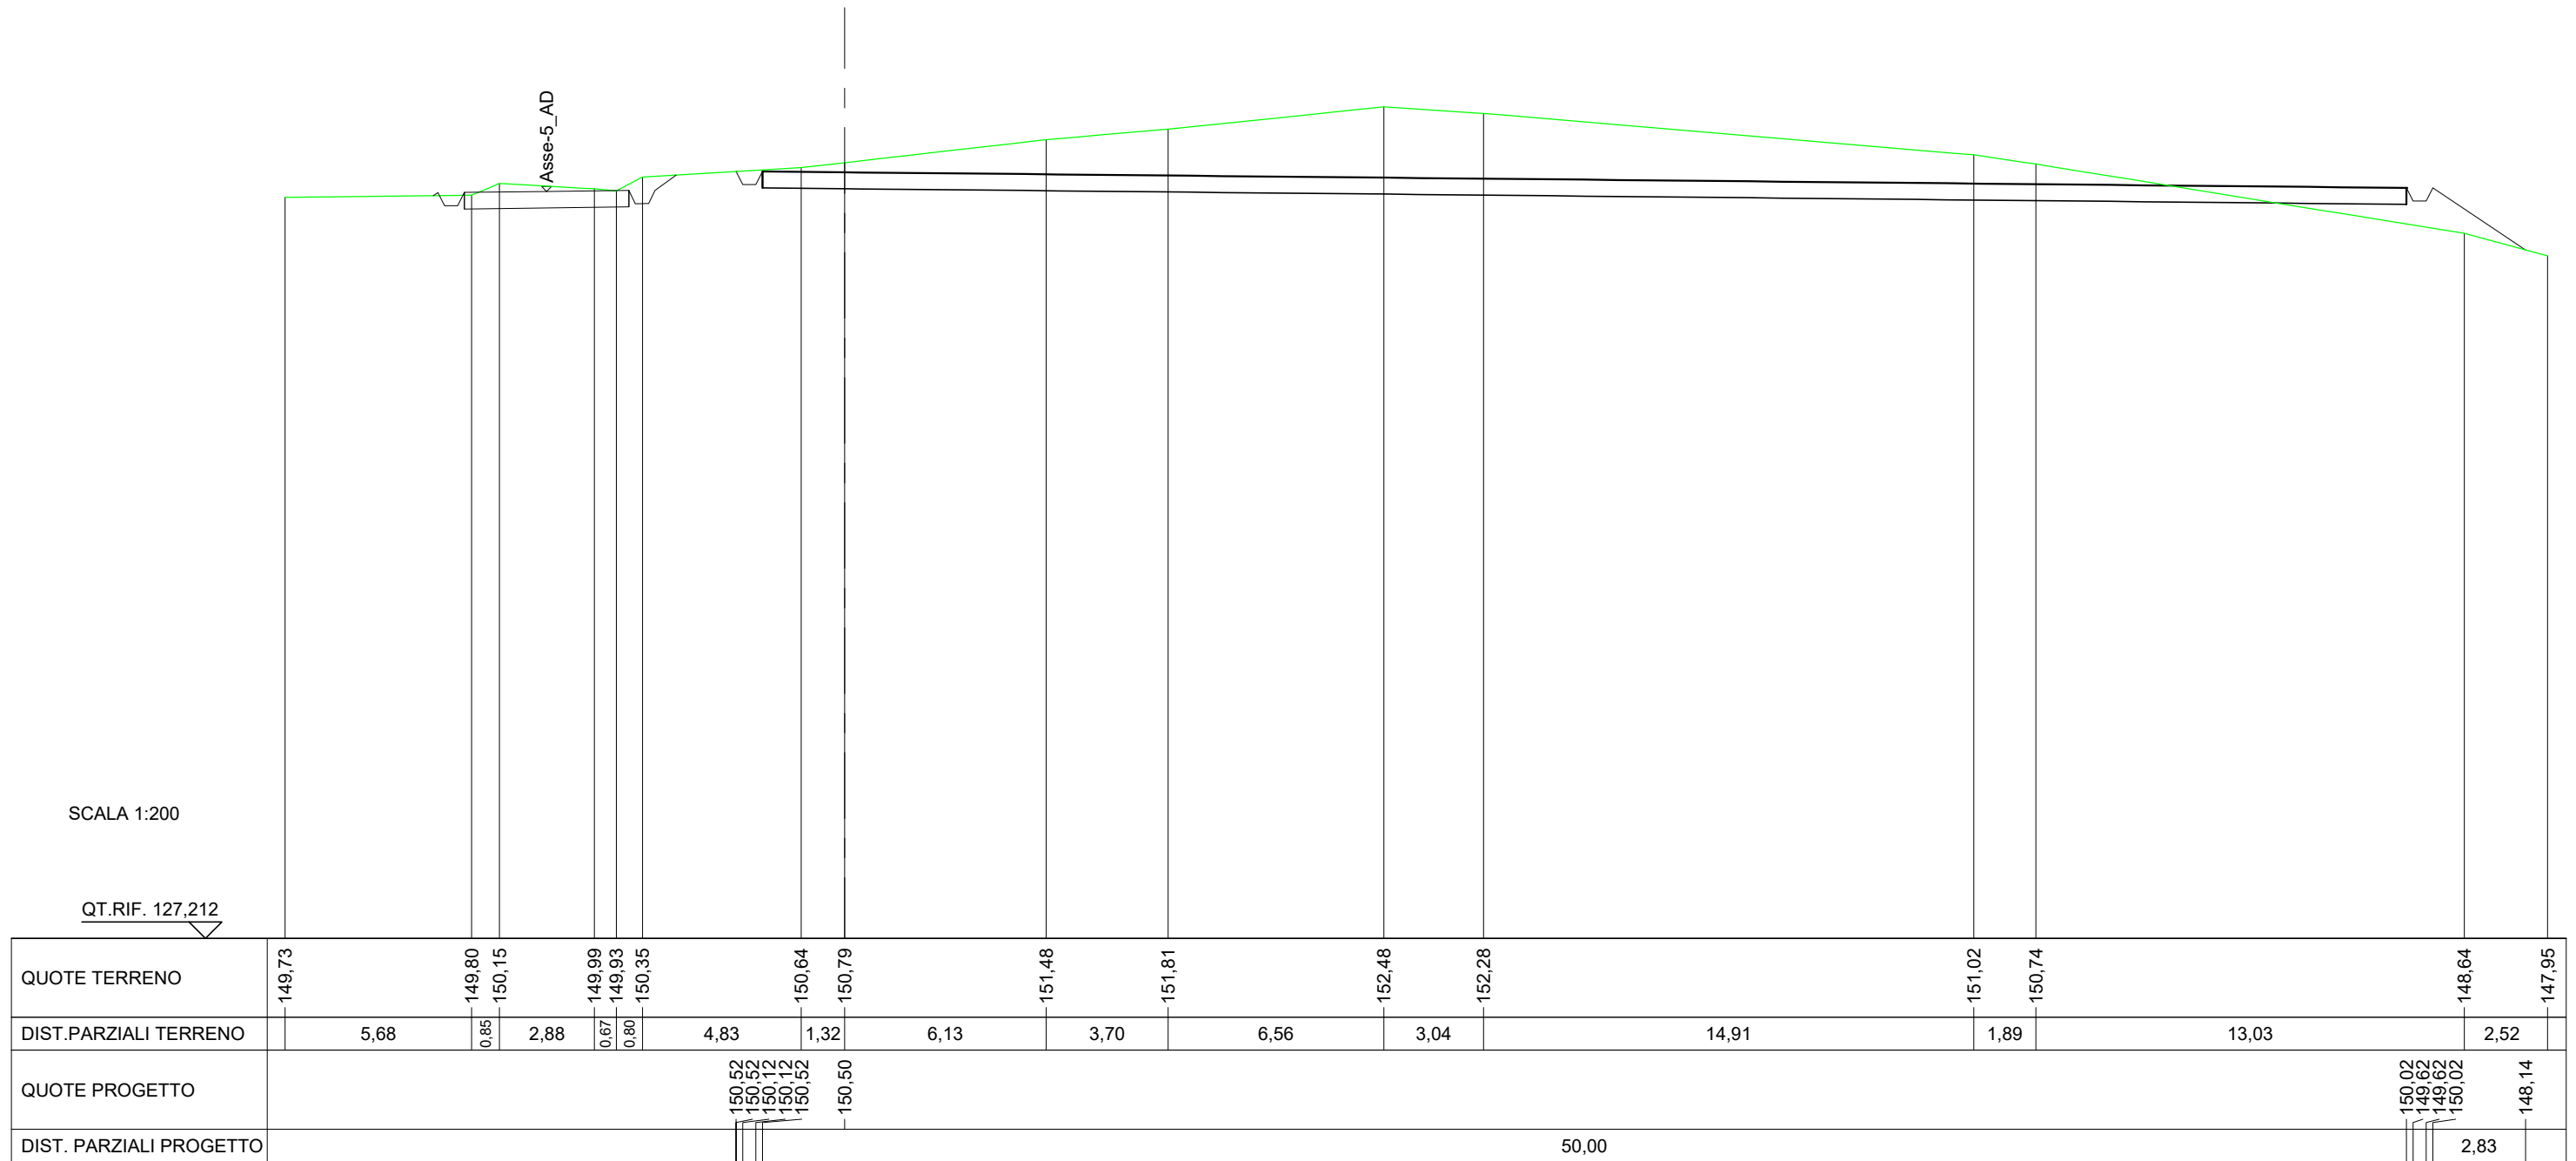

SCAVI E BONIFICHE	
SCAVO PER PIATTAFORMA	2,296 m ²
SCAVO PER PLINTO	51,553 m ²
RILEVATI	
RILEVATO PER PIATTAFORMA	26,136 m ²
RILEVATO PER SCARPATE	12,732 m ²
SOVRASTRUTTURA STRADALE	
MISTO STABILIZZATO	30,610 m ²
MANUFATTI	
CLS PER PLINTO	56,099 m ²

SEZIONE N.: 5
 QT. PROGETTO: 150,097
 DIST.PROG.: 107,00
 DIST.PREC.: 27,00

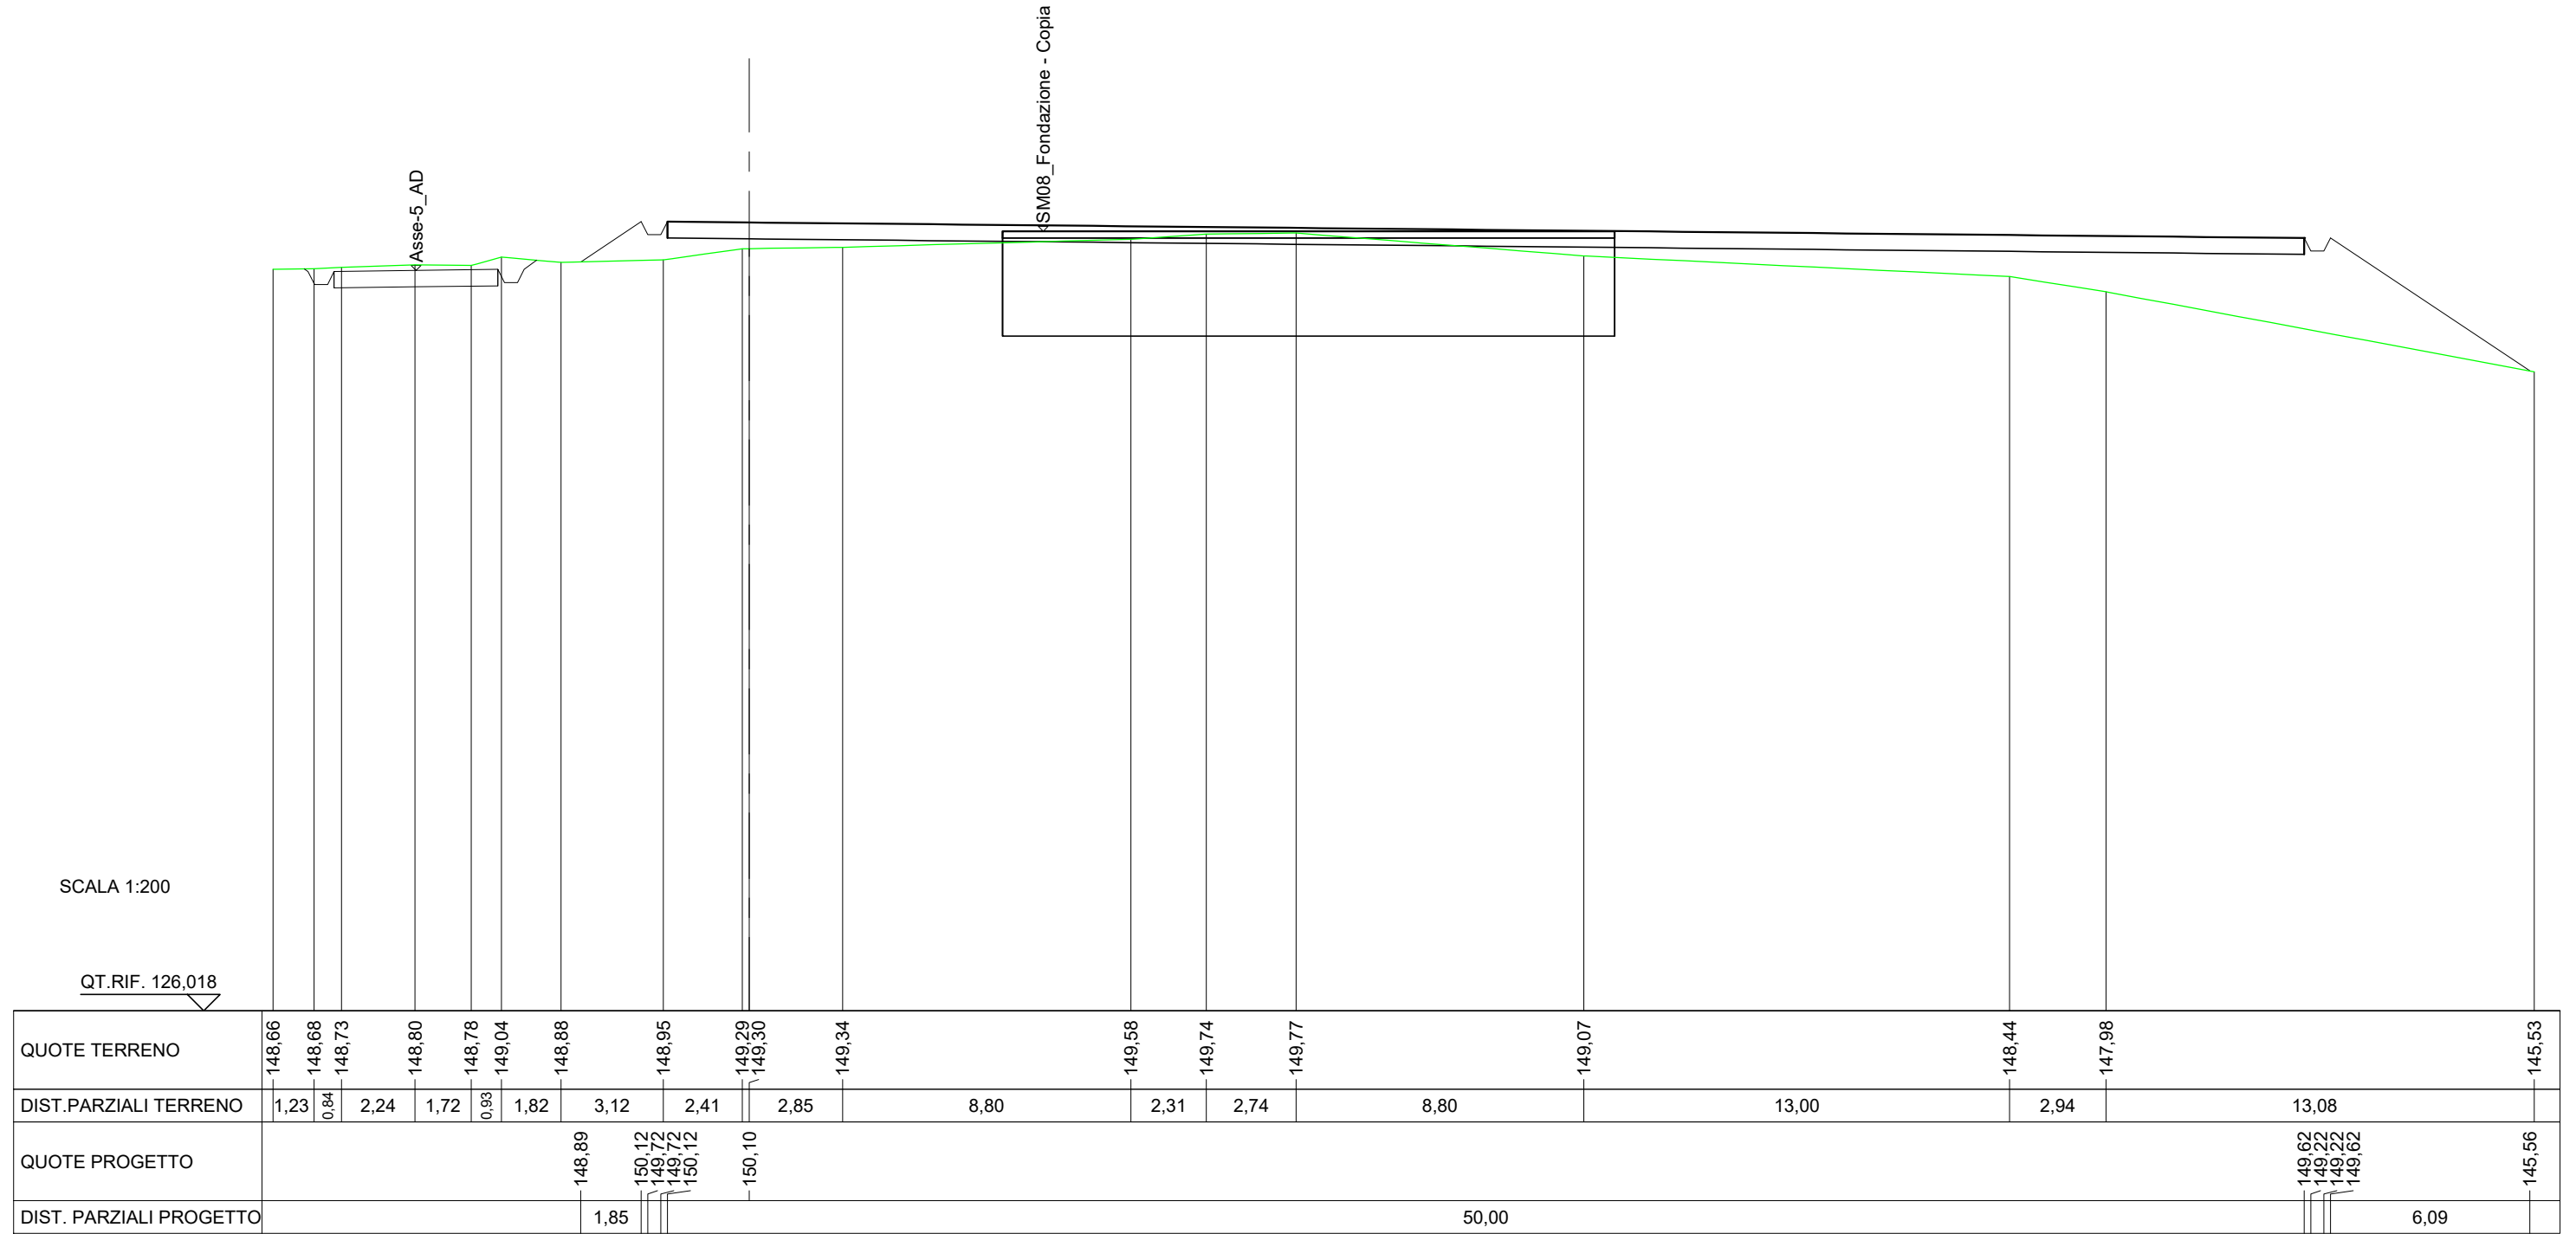

RILEVATI	
RILEVATO PER PIATTAFORMA	15,520 m ²
RILEVATO PER SCARPATE	3,668 m ²
SOVRASTRUTTURA STRADALE	
MISTO STABILIZZATO	3,400 m ²

SEZIONE N.: 6
 QT. PROGETTO: 149,826
 DIST.PROG.: 39,07

SCALA 1:200

QT.RIF. 125,128


QUOTE TERRENO	148,69 148,67	148,83	149,38 149,27	147,96	147,73	147,28	146,03
DIST.PARZIALI TERRENO	5,98	8,36	0,84	16,51	2,86	9,18	7,96
QUOTE PROGETTO	148,99 149,83	149,83	149,83	149,83 149,83	147,66		
CASSONETTO	1,25	8,50	6,00	7,50	1,00	3,24	

RILEVATI	
RILEVATO PER SCARPATE	1,731 m ²

SEZIONE N.: 7
 QT. PROGETTO: 150,560

SCALA 1:200

QT.RIF. 130,000

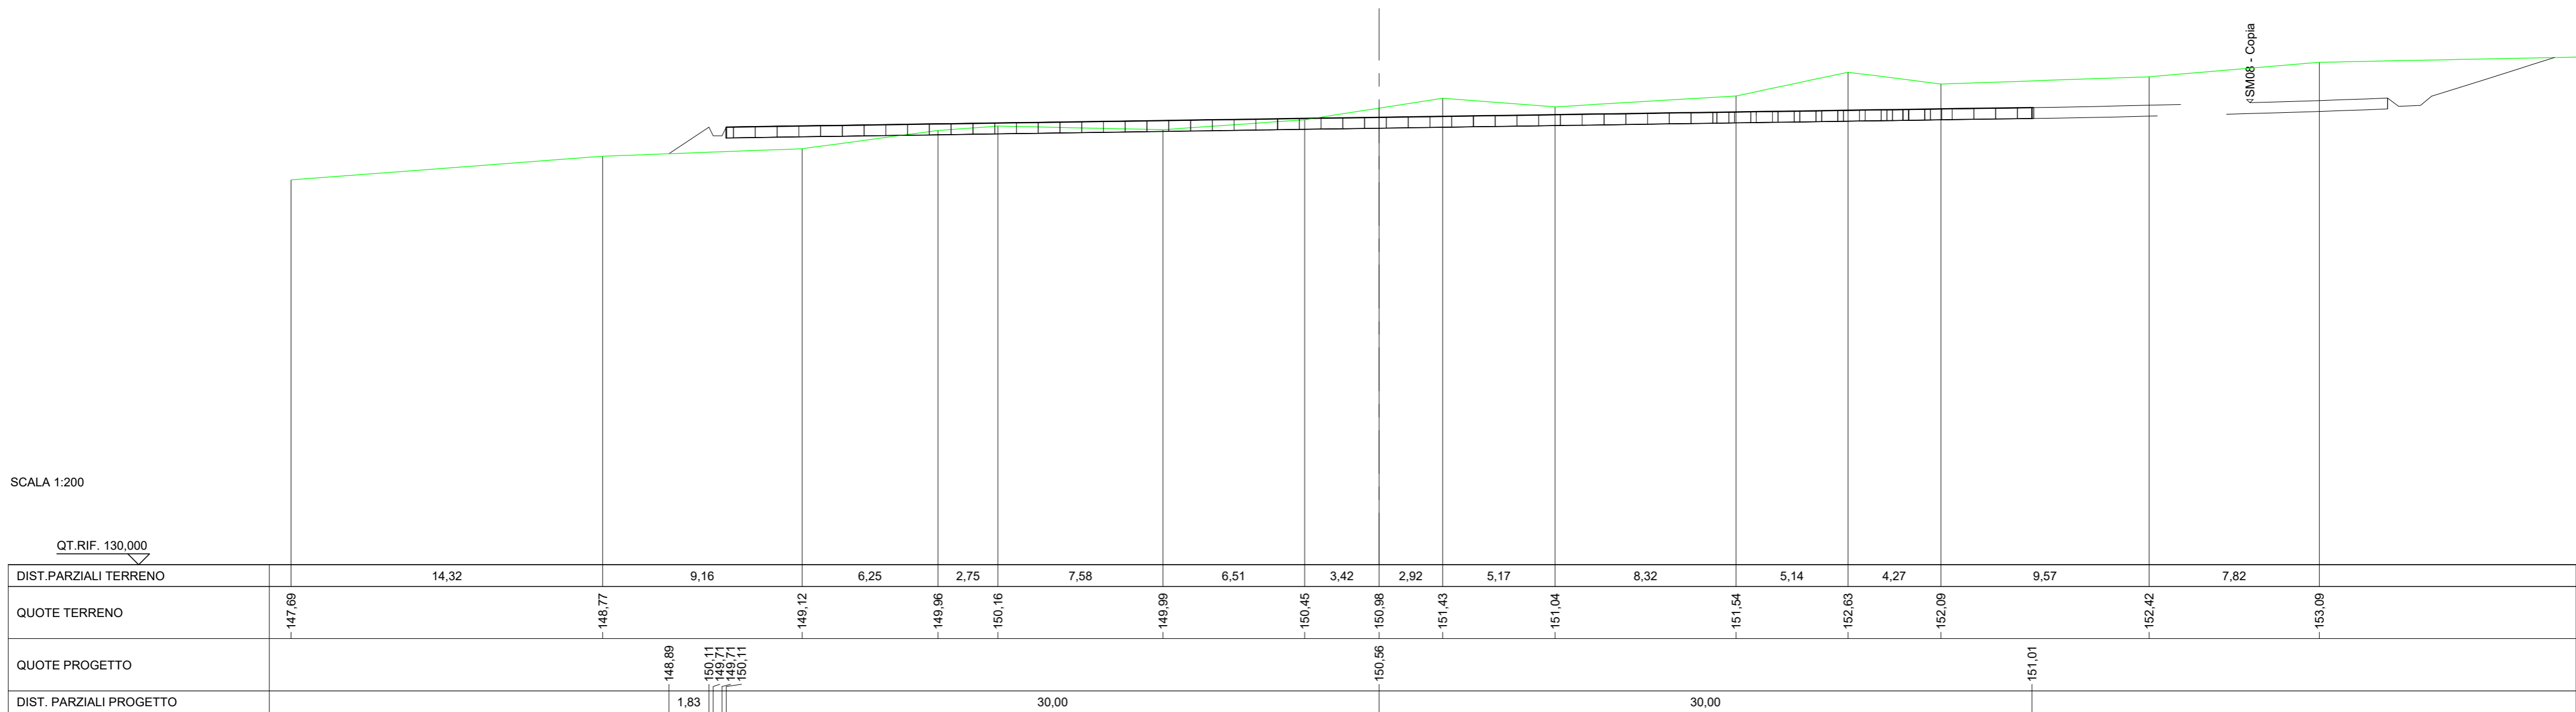

SM08 - Copia

SCAVI E BONIFICHE	
SCAVO PER PARETI TRINCEA	3,706 m ²
FOSSO	1,997 m ²

SEZIONE N.: 8
 QT. PROGETTO: 150,364

SM08_Fondazione - Copia

SCALA 1:200

QT.RIF. 130,000

DIST.PARZIALI TERRENO	2,22	8,50	14,45	8,23	16,31	3,22	23,07	3,55	15,22		
QUOTE TERRENO	148,34	149,83	149,83	149,83	150,02	151,18	152,66	152,90	153,15	153,00	153,20
QUOTE PROGETTO	149,83	149,83	149,83	149,86	150,36	152,90	153,06	153,06	153,06	153,06	153,06
DIST. PARZIALI PROGETTO	1,00	7,50	5,95	33,33	30,00	3,37					

RILEVATI
RILEVATO PER SCARPATE 12,928 m²

SEZIONE N.: 9
QT. PROGETTO: 150,060

SCALA 1:200

QT. RIF. 120,000

DIST. PARZIALI TERRENO	4,58	13,17	14,65	8,01	9,59	5,56	7,74	13,65	3,90	11,65	6,21		
QUOTE TERRENO	143,71	144,20	146,64	148,49	148,84	149,79	150,10	150,00	148,57	148,89	147,88	148,27	
QUOTE PROGETTO			145,87	149,61	149,21	149,61	150,06		150,51	150,11	150,11	150,51	148,65
DIST. PARZIALI PROGETTO			5,61		30,00			30,00		2,79			