

REGIONE
CALABRIA



Provincia di
Catanzaro



Committente:



PLT engineering s.r.l.
via Dismano 1280
47522 Cesena (FC)
P.IVA/C.F. 05857900723

Titolo del Progetto:

PARCO EOLICO "SELLIA MARINA"

Documento:

PROGETTO DEFINITIVO

ID PROGETTO:	PESM
DISCIPLINA:	P
CAPITOLO:	VN

N° Documento:

PESM-P-VN-04.10

Elaborato:

**Sezioni trasversali
SM10**

SCALA:	1:200	FORMATO:	Varie	Nome file:	PESM-P-VN-04.10_Sezioni trasversali - SM10
--------	--------------	----------	--------------	------------	---

Progettazione:



Ing. Saverio Pagliuso

Ing. Mario Francesco Perri


Ing. Giorgio Salatino

Ing. Claudio Coscarella

Rev:	Data Revisione	Descrizione Revisione	Redatto	Controllato	Approvato
00	01/2021	PRIMA EMISSIONE	GEMSA	GEMSA	PLT

SCAVI E BONIFICHE	
SCAVO PER PIATTAFORMA	0,702 m ²
FOSSO	0,208 m ²
RILEVATI	
RILEVATO PER SCARPATE	0,002 m ²
SOVRASTRUTTURA STRADALE	
MISTO STABILIZZATO	1,250 m ²

SEZIONE N.: 1
 QT. PROGETTO: 121,866
 DIST.PROG.: 0,00
 DIST.SUCC.: 20,00

 


SCALA 1:200

QT.RIF. 100,000

TERRENO	122,98	121,52	120,20
DIST.PARZIALI TERRENO	12,00	12,00	
QUOTE PROGETTO		121,87	
CASSONETTO		2,50	

SCAVI E BONIFICHE	
SCAVO PER PIATTAFORMA	2,456 m ²
SCAVO PER PARETI TRINCEA	0,174 m ²
FOSSO	0,558 m ²
RILEVATI	
RILEVATO PER SCARPATE	0,206 m ²
SOVRASTRUTTURA STRADALE	
MISTO STABILIZZATO	2,500 m ²

SEZIONE N.: 2
 QT. PROGETTO: 123,076
 DIST.PROG.: 20,00
 DIST.PREC.: 20,00
 DIST.SUCC.: 14,00

 


SCALA 1:200

QT.RIF. 100,000

TERRENO	124,78	123,05	121,60
DIST.PARZIALI TERRENO	12,00	12,00	
QUOTE PROGETTO	123,65 123,10 122,70 123,10	123,08	123,05 122,65 123,05 122,57
CASSONETTO	0,82	2,50	2,50 0,73

SCAVI E BONIFICHE	
SCAVO PER PIATTAFORMA	4,217 m ²
SCAVO PER PARETI TRINCEA	0,490 m ²
FOSSO	1,024 m ²
RILEVATI	
RILEVATO PER SCARPATE	0,003 m ²
SOVRASTRUTTURA STRADALE	
MISTO STABILIZZATO	2,500 m ²

SEZIONE N.: 3
 QT. PROGETTO: 123,924
 DIST.PROG.: 34,00
 DIST.PREC.: 14,00
 DIST.SUCC.: 21,00

 


SCALA 1:200

QT.RIF. 100,000

TERRENO	125,75		124,27		122,73
DIST.PARZIALI TERRENO		12,00		12,00	
QUOTE PROGETTO		124,84	123,92	123,90	123,83
CASSONETTO		1,34	2,50	2,50	

SCAVI E BONIFICHE	
SCAVO PER PIATTAFORMA	5,167 m ²
SCAVO PER PARETI TRINCEA	0,305 m ²
FOSSO	0,816 m ²
RILEVATI	
RILEVATO PER SCARPATE	0,016 m ²
SOVRASTRUTTURA STRADALE	
MISTO STABILIZZATO	4,395 m ²

SEZIONE N.: 4
 QT. PROGETTO: 124,802
 DIST.PROG.: 55,00
 DIST.PREC.: 21,00
 DIST.SUCC.: 3,00

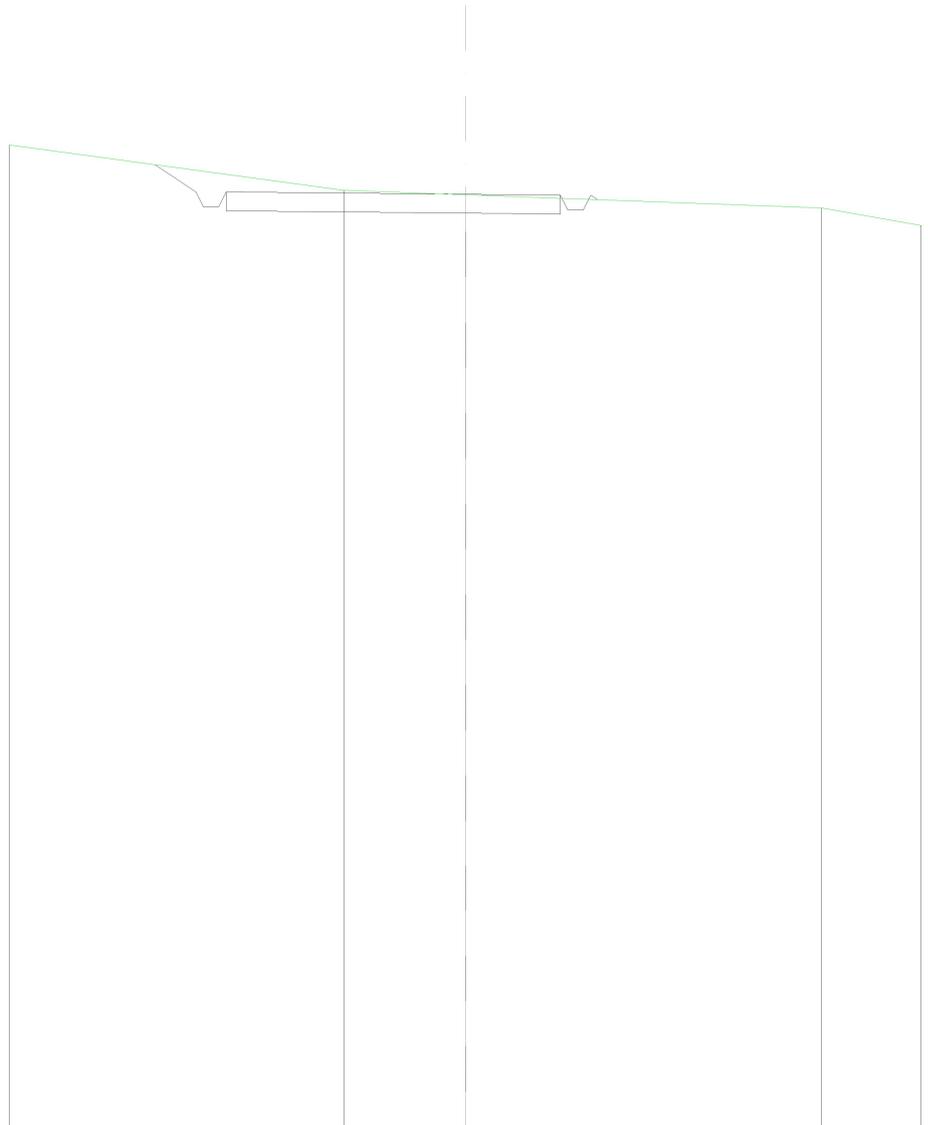


SCALA 1:200

QT.RIF. 100,000

TERRENO	126,10		124,90	124,78		124,43	123,98
DIST.PARZIALI TERRENO		8,82		3,18		9,38	2,62
QUOTE PROGETTO		125,58 124,86 124,46 124,46 124,86		124,80		124,78 124,38 124,38 124,78 124,65	
CASSONETTO		1,07		6,29		2,50	


SCAVI E BONIFICHE	
SCAVO PER PIATTAFORMA	12,006 m ²
SCAVO PER PARETI TRINCEA	0,190 m ²
FOSSO	0,616 m ²
RILEVATI	
RILEVATO PER PIATTAFORMA	20,913 m ²
RILEVATO PER SCARPATE	8,735 m ²
SOVRASTRUTTURA STRADALE	
MISTO STABILIZZATO	25,000 m ²

SEZIONE N.: 5
 QT. PROGETTO: 124,855
 DIST.PROG.: 58,00
 DIST.PREC.: 3,00
 DIST.SUCC.: 32,00

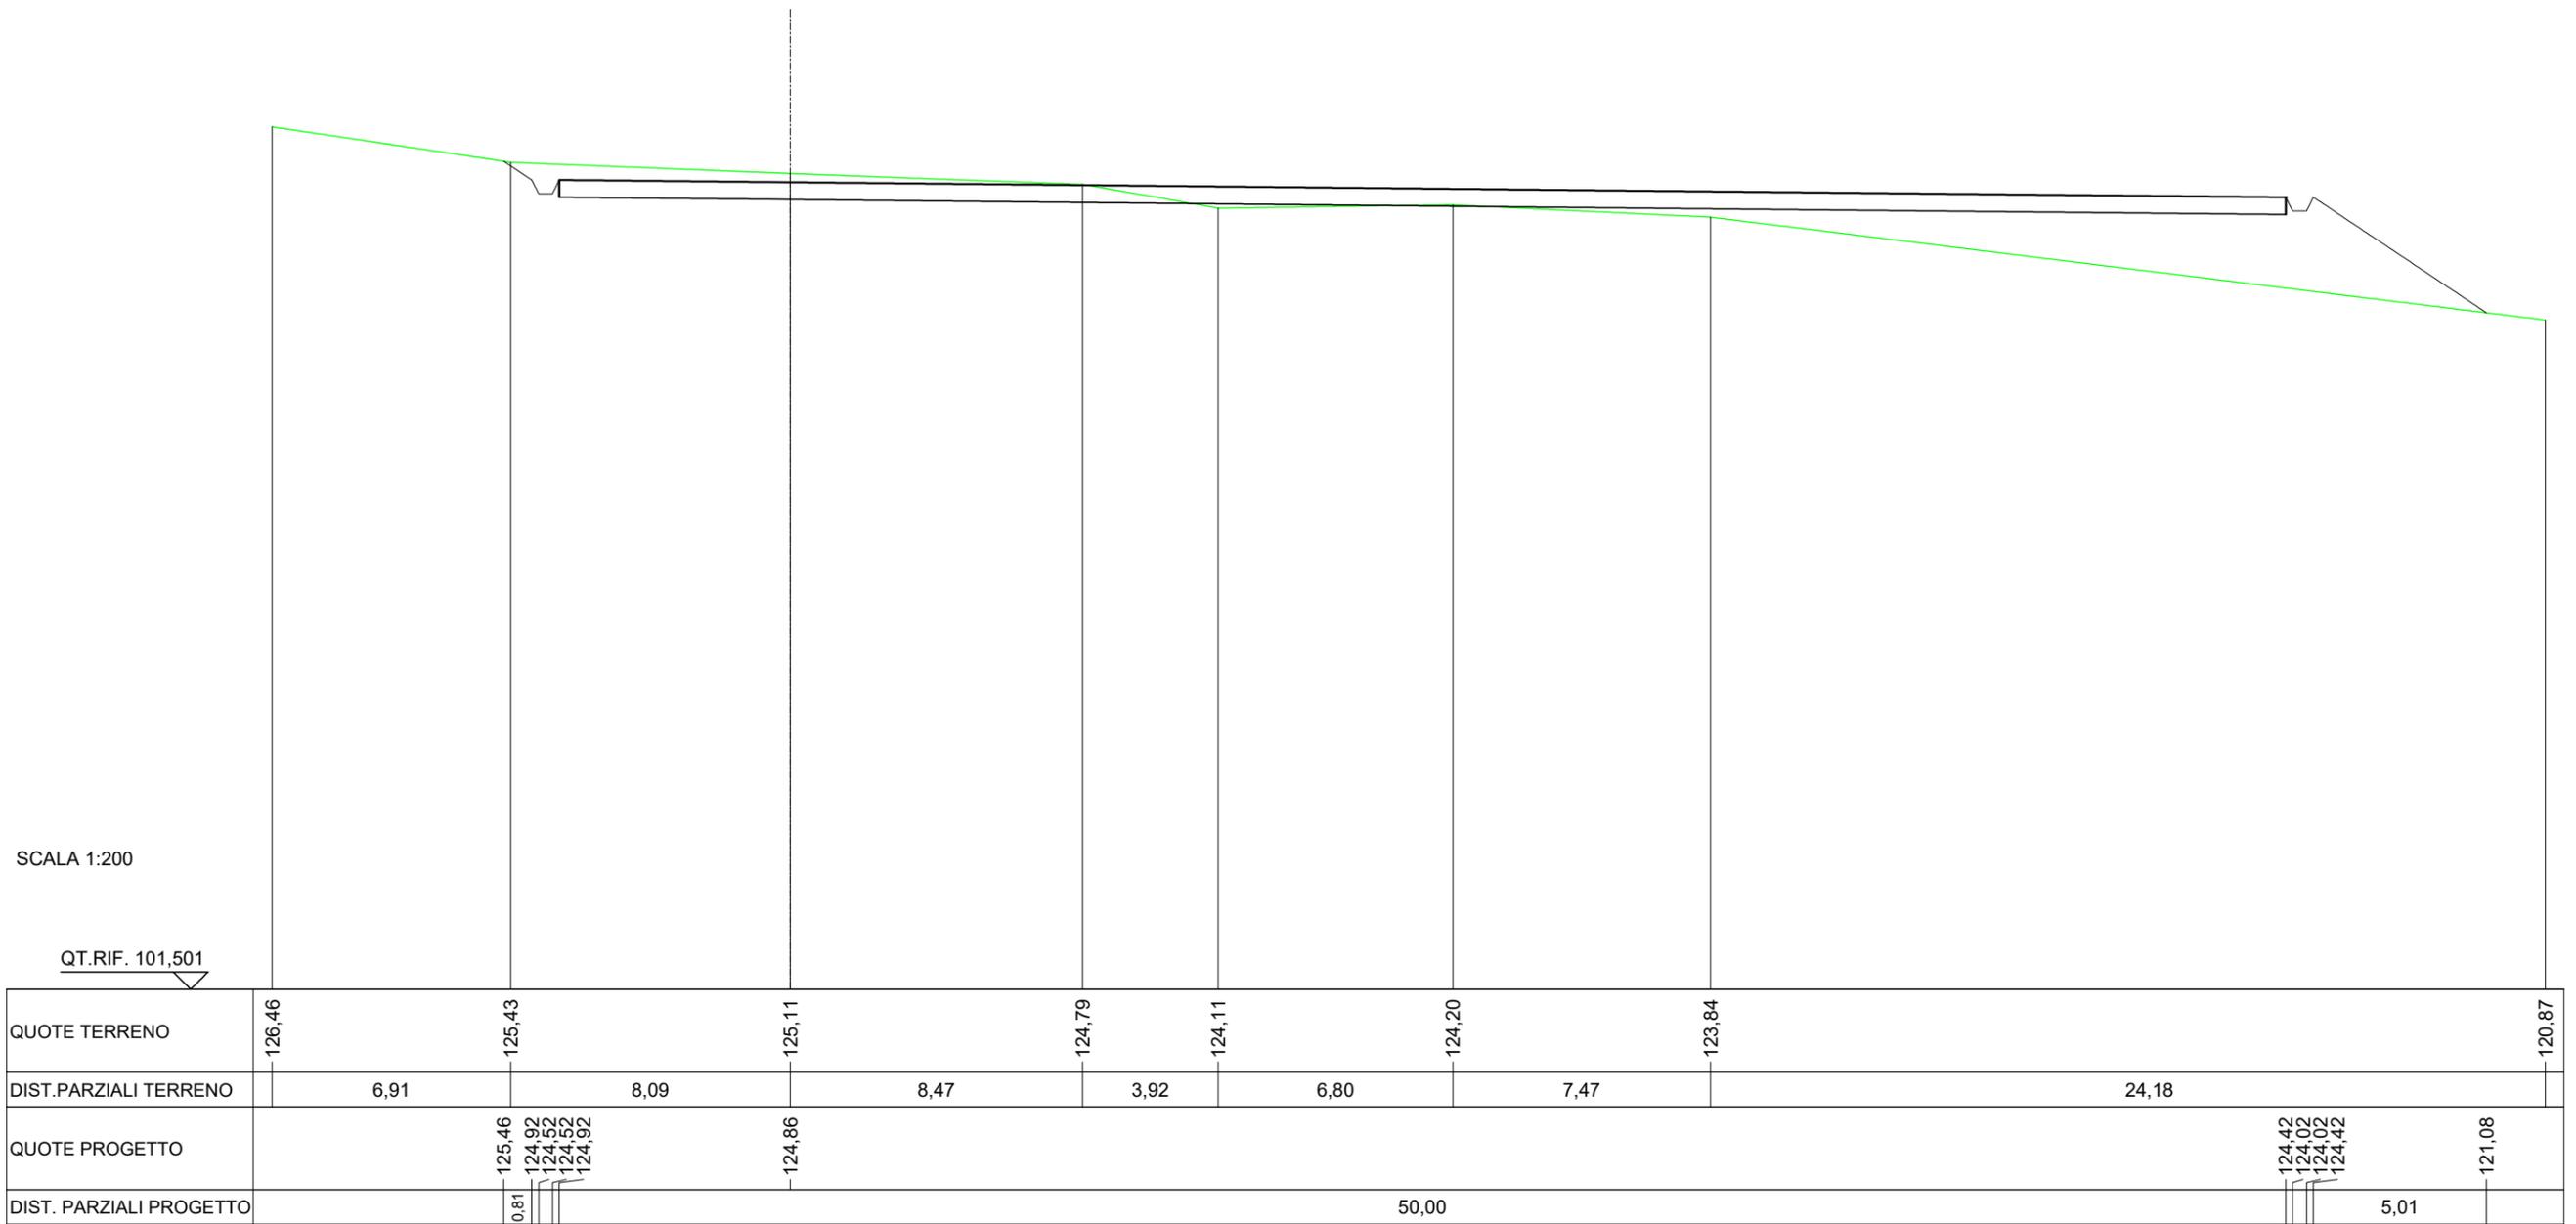


SCAVI E BONIFICHE	
SCAVO PER PIATTAFORMA	82,626 m ²
SCAVO PER PARETI TRINCEA	7,374 m ²
FOSSO	2,574 m ²
RILEVATI	
RILEVATO PER PIATTAFORMA	2,735 m ²
RILEVATO PER SCARPATE	2,118 m ²
SOVRASTRUTTURA STRADALE	
MISTO STABILIZZATO	25,000 m ²

SEZIONE N.: 6
 QT. PROGETTO: 125,314
 DIST.PROG.: 90,00
 DIST.PREC.: 32,00
 DIST.SUCC.: 27,00

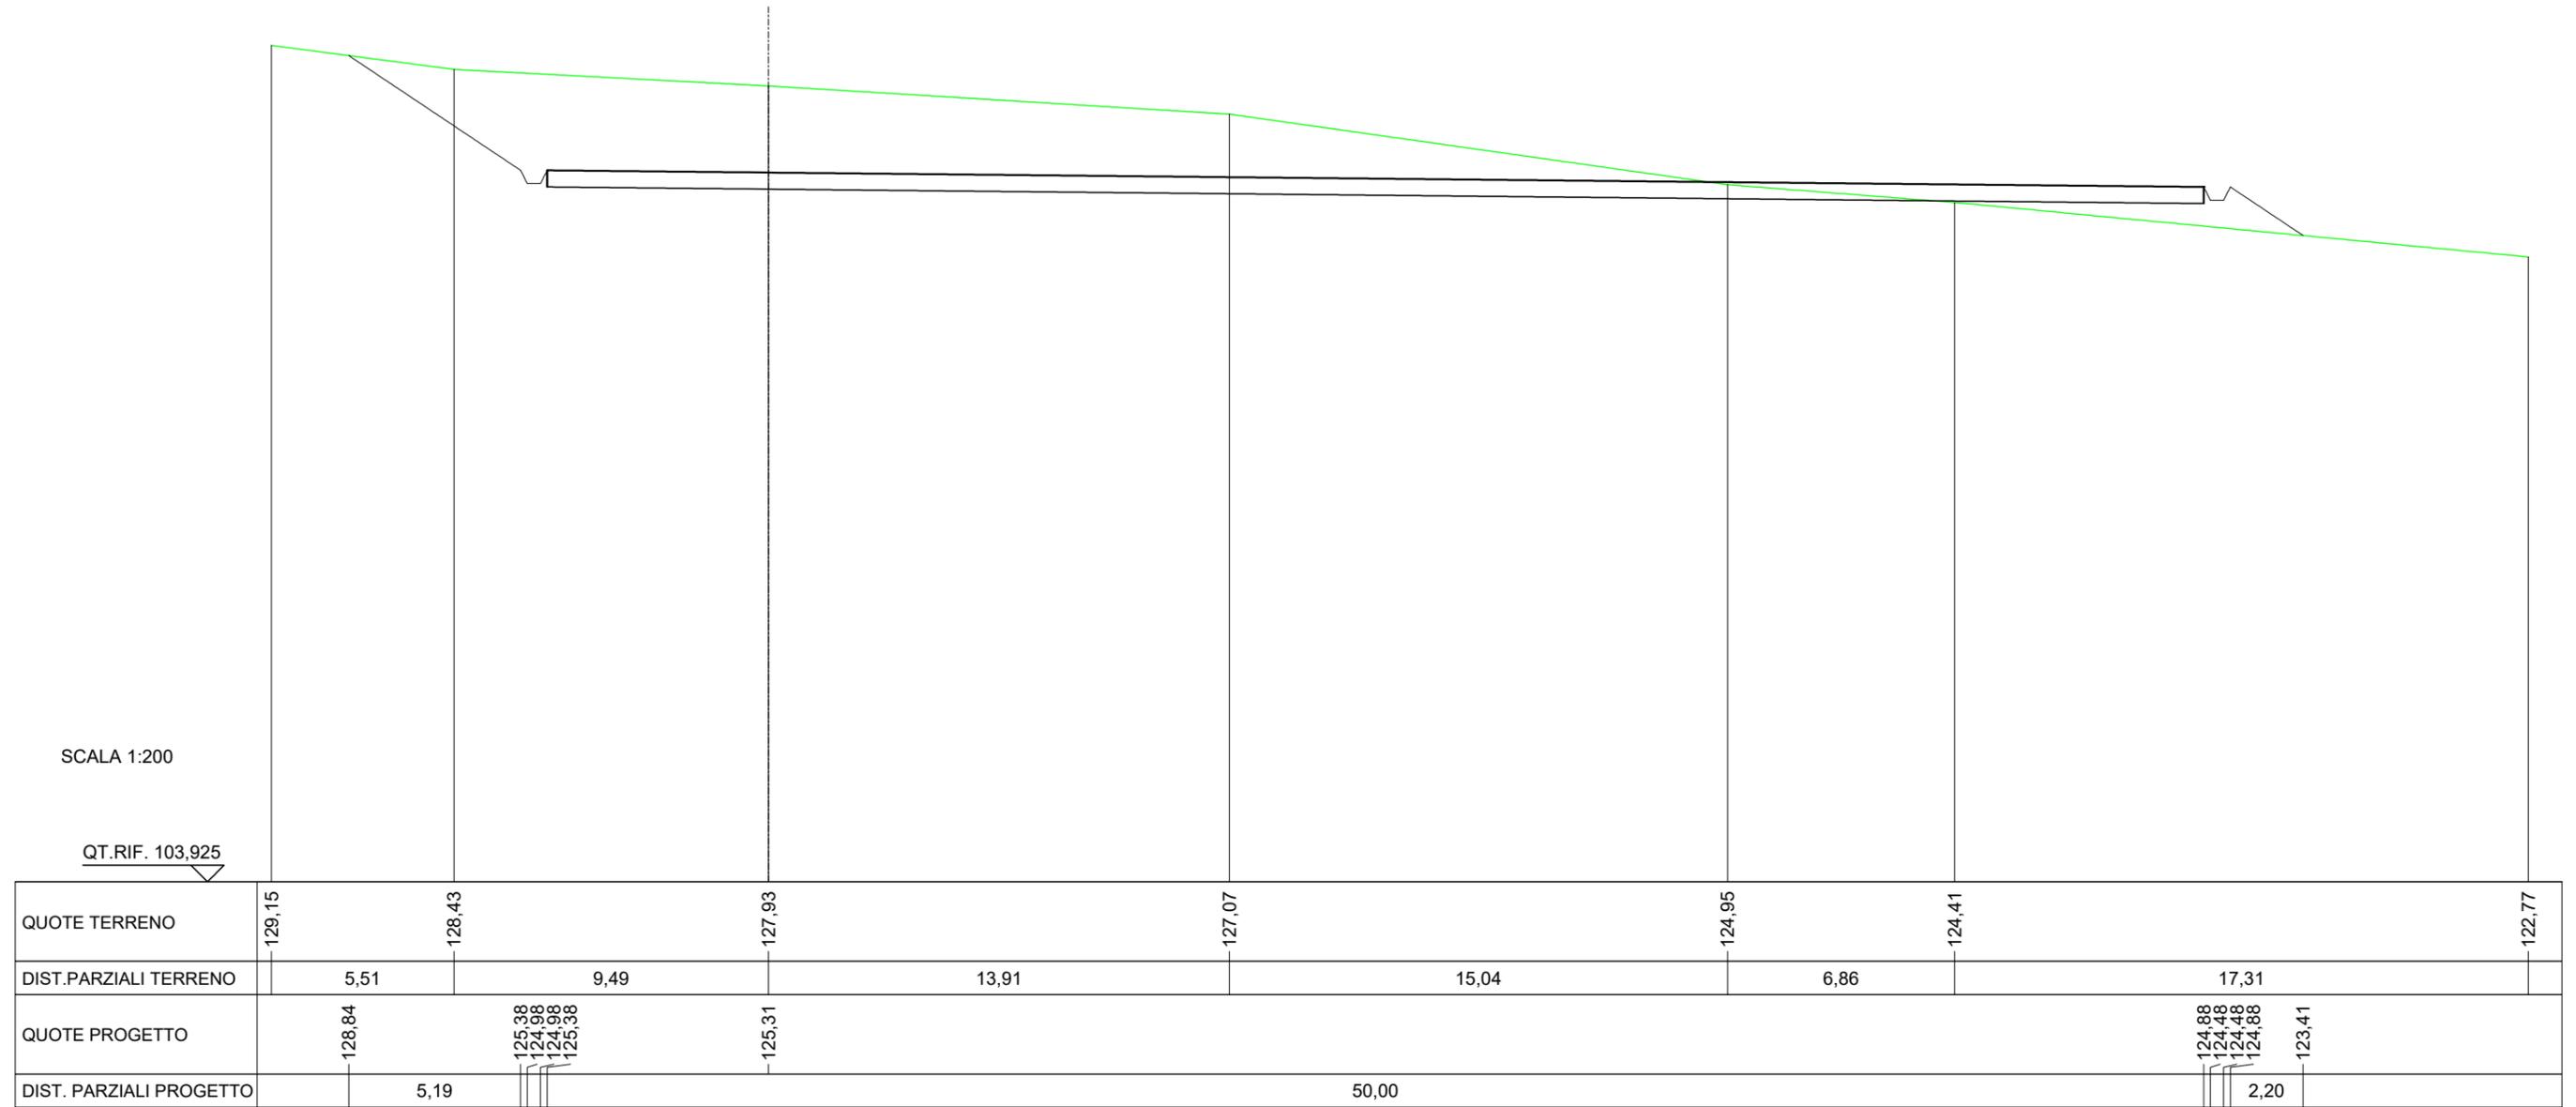

SCAVI E BONIFICHE	
SCAVO PER PIATTAFORMA	28,625 m ²
SCAVO PER PARETI TRINCEA	14,123 m ²
FOSSO	3,317 m ²
SCAVO PER PLINTO	54,674 m ²
RILEVATI	
RILEVATO PER PIATTAFORMA	7,459 m ²
RILEVATO PER SCARPATE	4,052 m ²
SOVRASTRUTTURA STRADALE	
MISTO STABILIZZATO	19,585 m ²
MANUFATTI	
CLS PER PLINTO	54,674 m ²

SEZIONE N.: 7
 QT. PROGETTO: 125,700
 DIST.PROG.: 117,00
 DIST.PREC.: 27,00

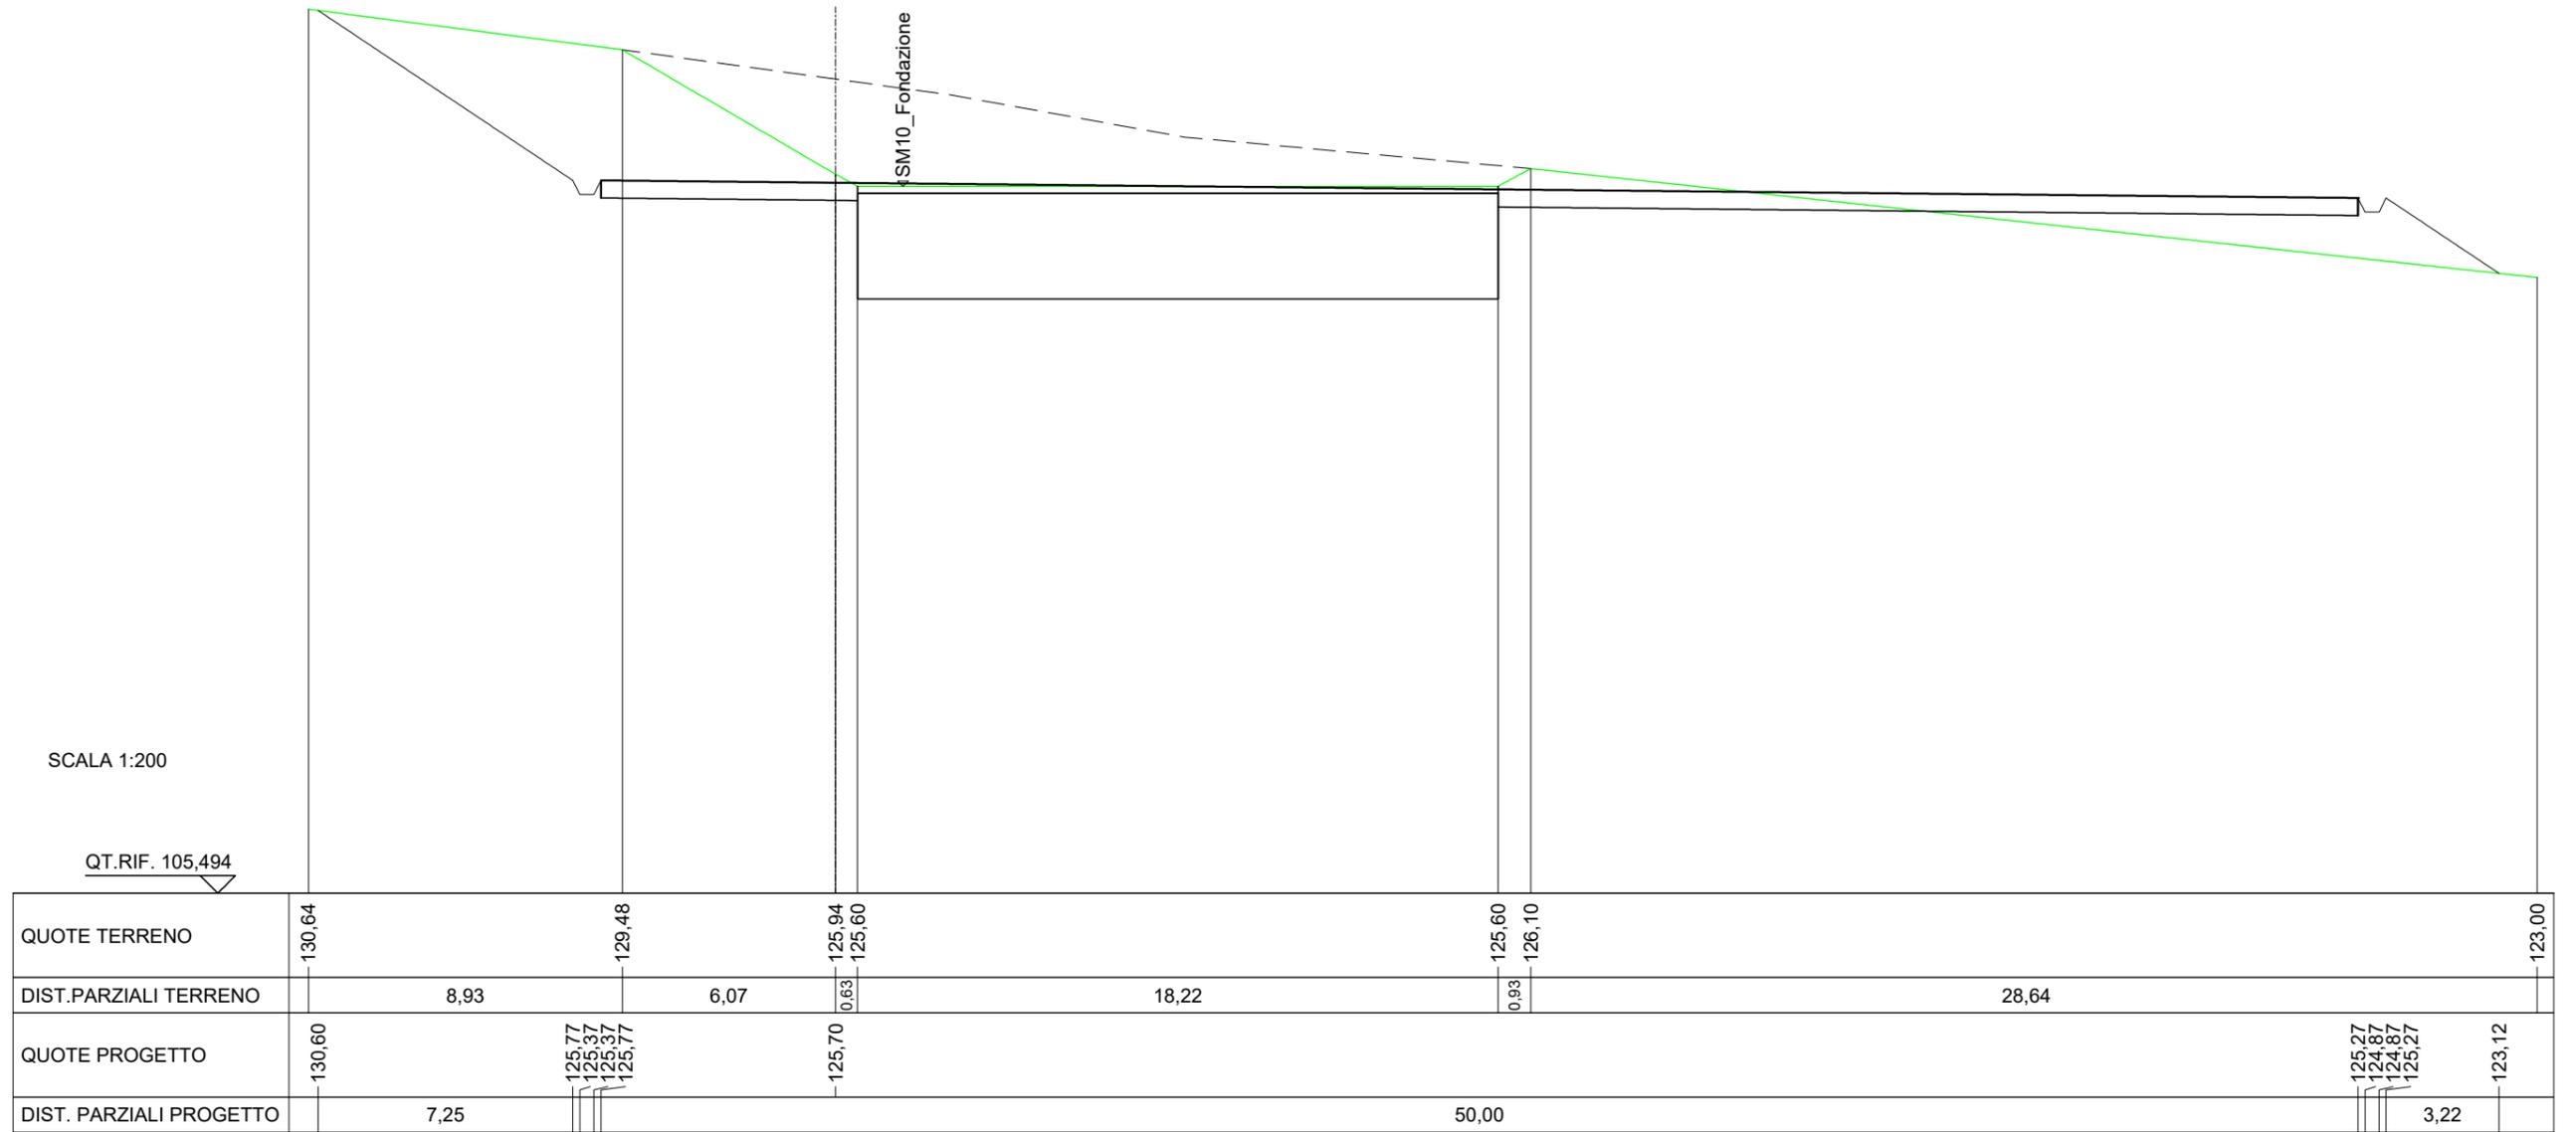


SCAVI E BONIFICHE	
SCAVO PER PARETI TRINCEA	9,122 m ²
ESTRADOSSO FONDAZIONE	32,532 m ²
SCAVO PER PLINTO	68,915 m ²
RILEVATI	
RILEVATO PER SCARPATE	0,090 m ²
SOVRASTRUTTURA STRADALE	
MISTO STABILIZZATO	3,400 m ²
MANUFATTI	
CLS PER PLINTO	69,000 m ²

SEZIONE N.: 8
 QT. PROGETTO: 125,600

SCALA 1:200

QT.RIF. 100,000

DIST.PARZIALI TERRENO		12,08		13,91		5,94		18,85		13,15	
QUOTE TERRENO	130,09		128,42			125,91 125,89		125,37		123,70	122,21
QUOTE PROGETTO		129,52	125,60		125,60	125,60		125,60	125,60 125,23		
DIST. PARZIALI PROGETTO		5,87		23,00				0,56			

 


RILEVATI	
RILEVATO PER SCARPATE	12,267 m ²

SEZIONE N.: 9
 QT. PROGETTO: 124,840
 DIST.SUCC.: 33,58

SCALA 1:200

QT.RIF. 98,273

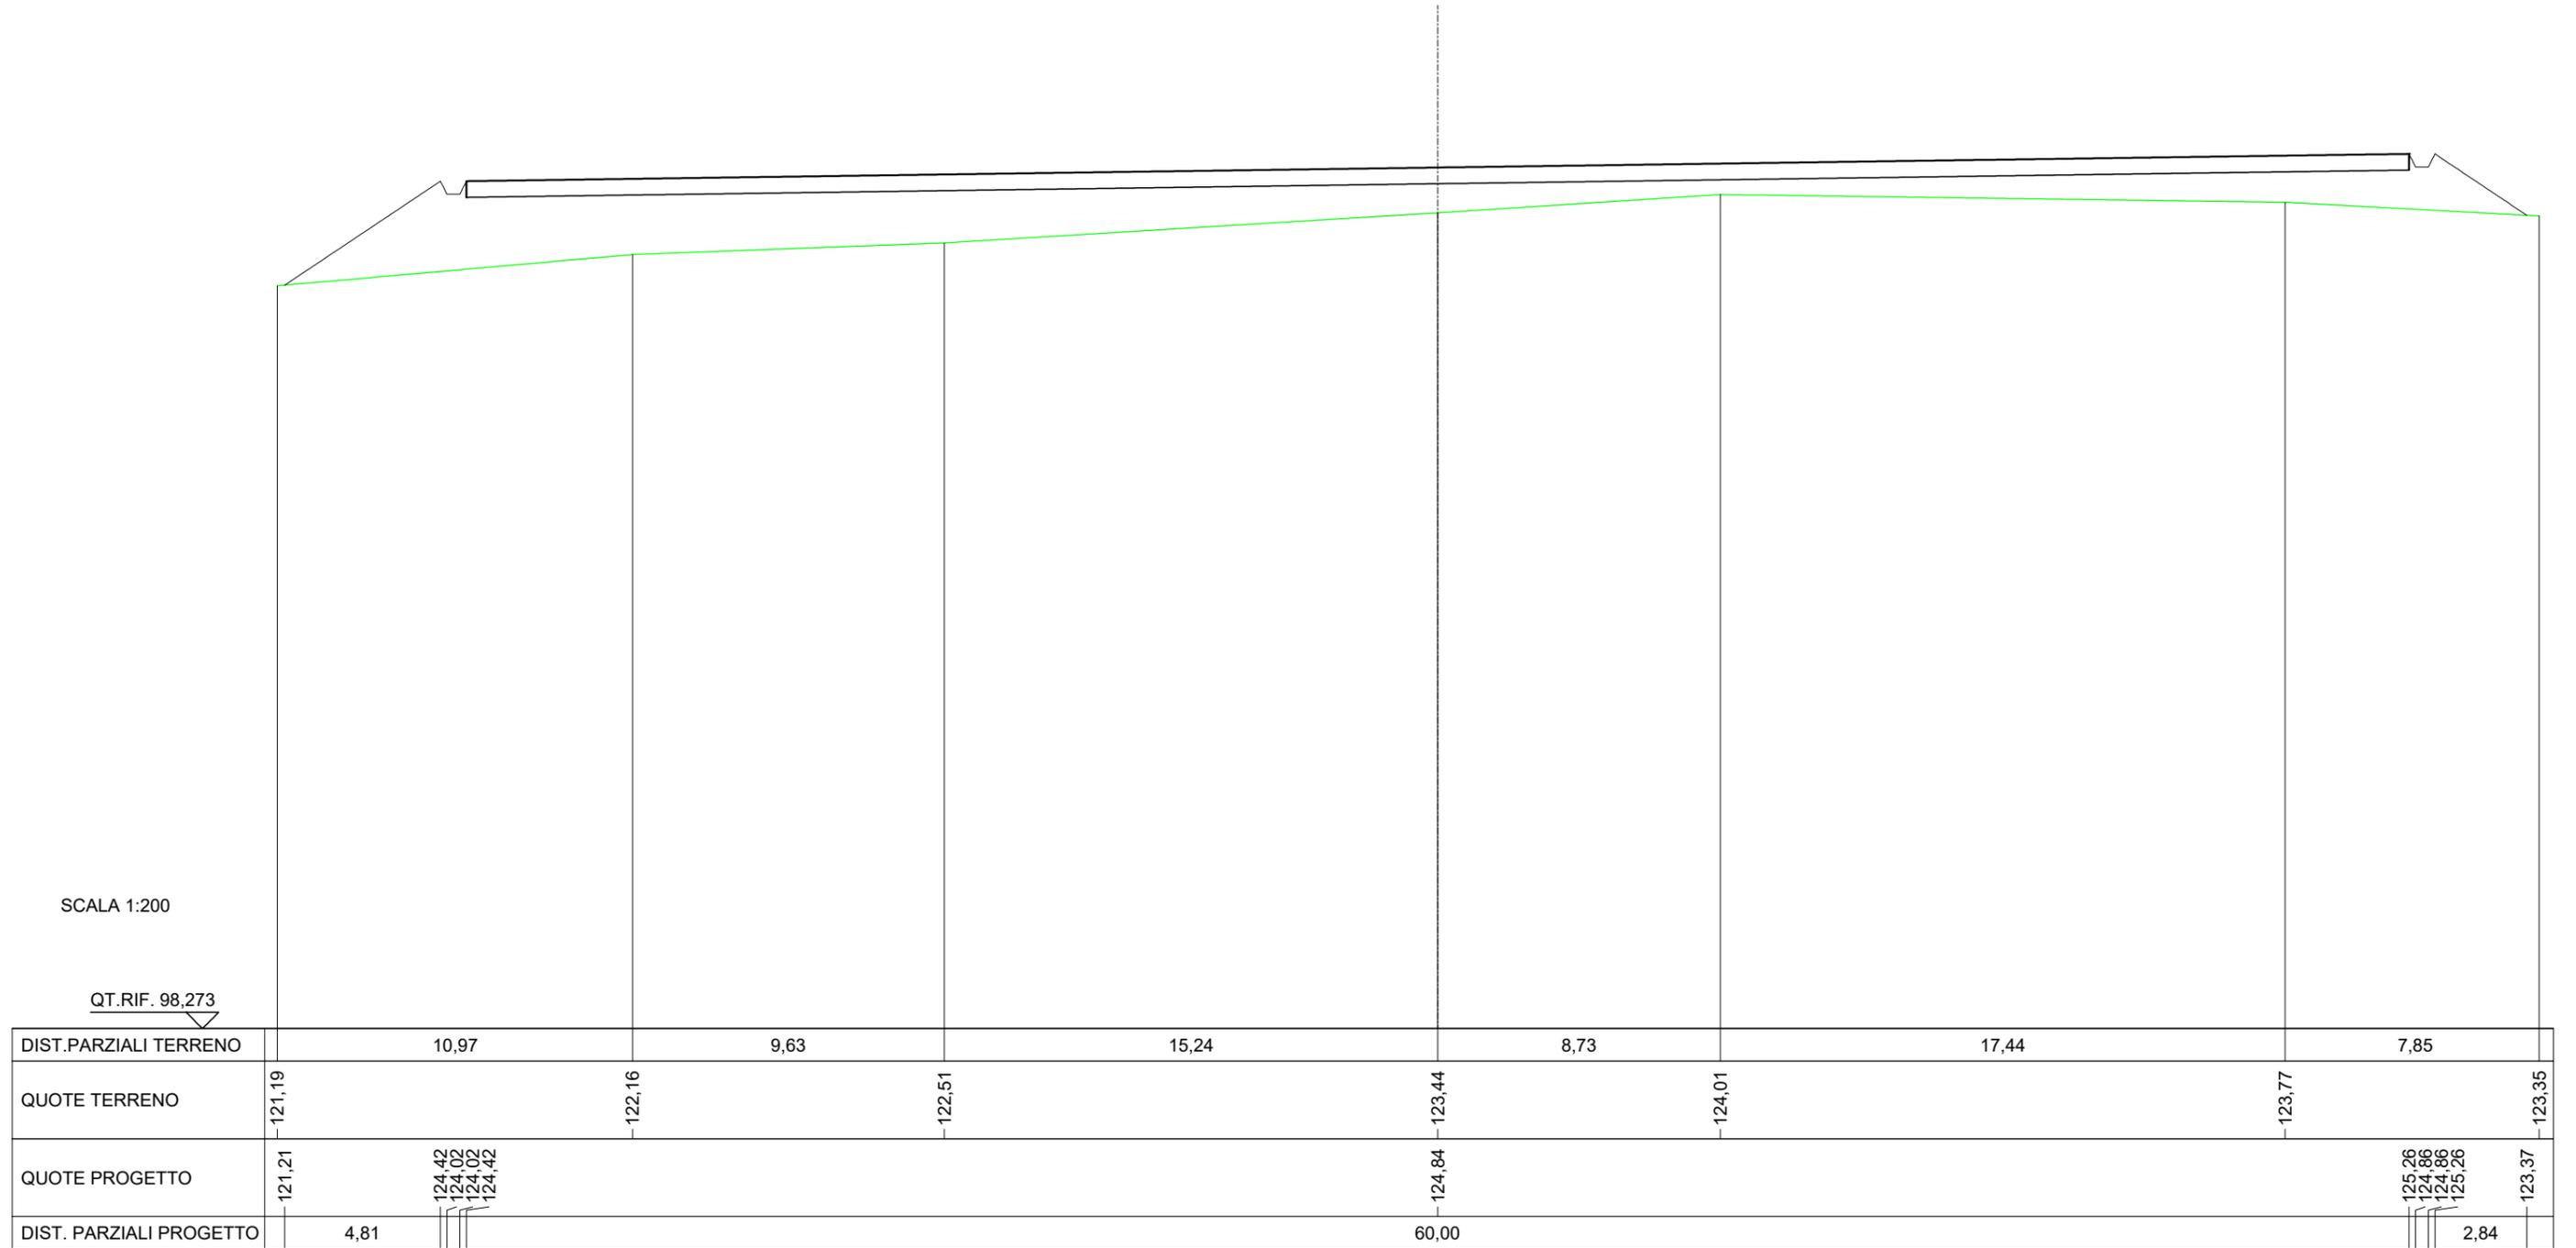

SCAVI E BONIFICHE	
SCAVO PER PARETI TRINCEA	9,399m ²

SEZIONE N.: 11
 QT. PROGETTO: 125,340
 DIST.PREC.: 16,42

SCALA 1:200

QT.RIF. 103,600

DIST.PARZIALI TERRENO		21,80	7,61	15,29	15,30	14,80	14,53	2,37	4,43	
QUOTE TERRENO	-124,71	-125,70	-125,21	-127,05	-128,09	-128,96	-129,58	-129,41	-128,91	
QUOTE PROGETTO			124,92		125,34		125,76		129,04	
DIST. PARZIALI PROGETTO					60,00				4,92	

