



DETTAGLIO CUNICOLO CABINA

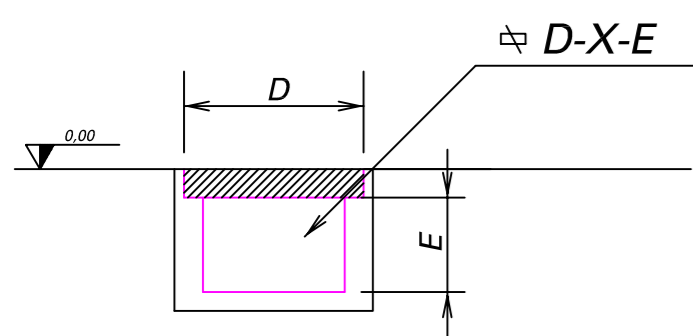


800X400 L~3500  
1000X500 L~2000

SCALA

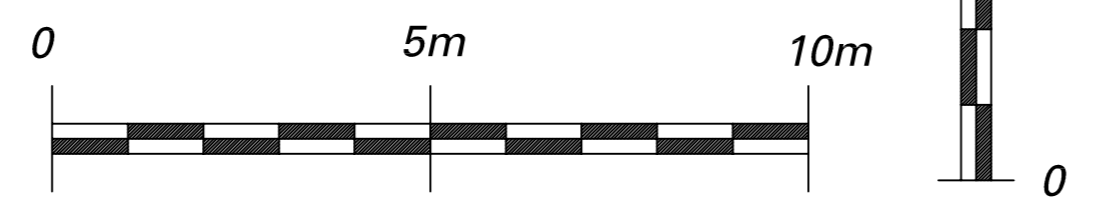

DETTAGLIO POZZETTO

SCALA 1:20

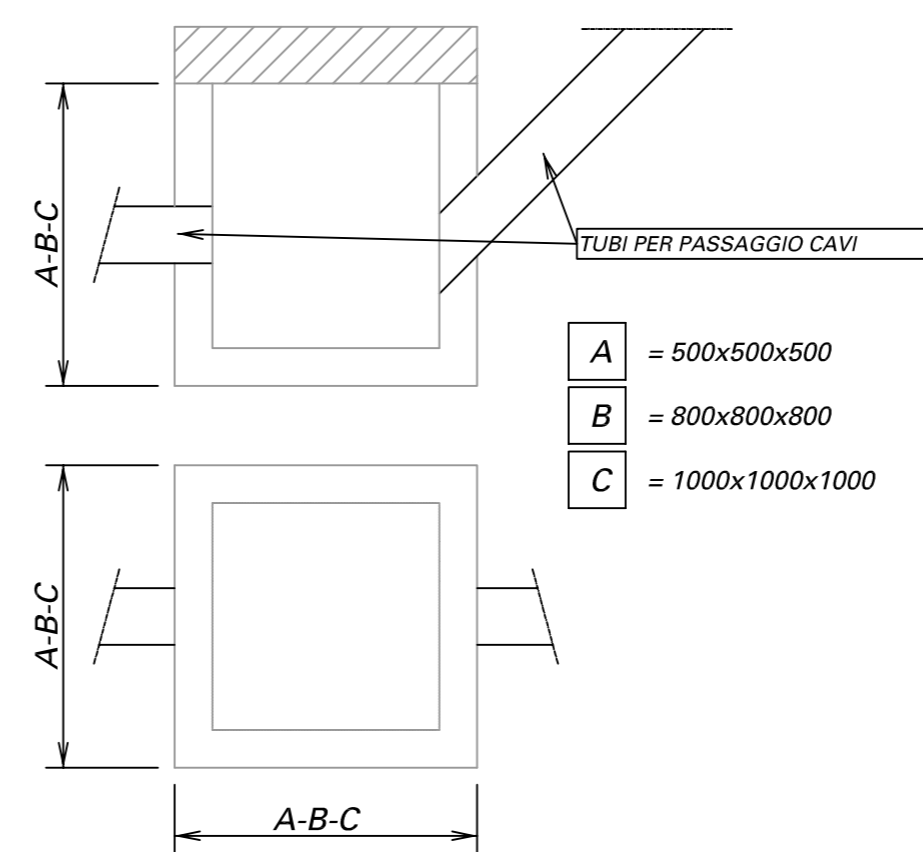


N.B.: I TUBI PER IL PASSAGGIO DEI CAVI DEVONO AVERE UNA RESISTENZA A SCHIACCIAMENTO DI 450N O SUPERIORE



PA 12/09  
CORRIDOIO PLURIMODALE TIRRENICO - NORD EUROPA  
ITINERARIO AGRIGENTO - CALTANISSETTA - A19  
S.S. N° 640 "DI PORTO EMPEDOCLE"  
AMMODERNAMENTO E ADEGUAMENTO ALLA CAT. B DEL D.M. 5.11.2001  
Dal km 44+000 allo svincolo con l'A19

PROGETTO ESECUTIVO

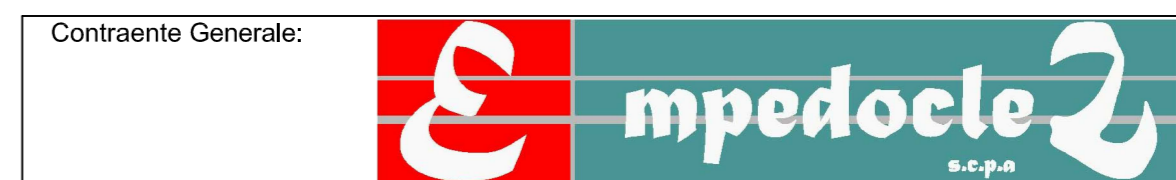

CANTIERIZZAZIONE AREA ASI  
SISTEMAZIONE AREA IMPIANTO CONGLOMERATI BITUMINOSI  
PIANTA E SEZIONI DETTAGLIO SCAVI TUBAZIONI

Codice Unico Progetto (CUP) : F91B09000070001					
Codice Elaborato:					
PA12_09 - E	000	GE218	FD02	TPA	028A
F					Scala: 1:100
E					
D					
C					
B					
A	Aprile 2011	Emissione		M. LITI	P. PAGLINI
REV.	DATA	DESCRIZIONE	REDATTO	VERIFICATO	APPROVATO AUTORIZZATO
Responsabile del procedimento: Ing. MAURIZIO ARAMINI					

<p>Il Progettista:</p>	<p>Il Consulente Specialista:</p>	<p>Il Geologo:</p>	<p>Il Coordinatore per la sicurezza in fase di progetto:</p>	<p>Il Direttore dei lavori:</p>
------------------------	-----------------------------------	--------------------	--	---------------------------------