

REGIONE
CALABRIA



Provincia di
Catanzaro



Committente:



PLT engineering s.r.l.
via Dismano 1280
47522 Cesena (FC)
P.IVA/C.F. 05857900723

Titolo del Progetto:

PARCO EOLICO "SELLIA MARINA"

Documento:

PROGETTO DEFINITIVO

ID PROGETTO:	PESM
DISCIPLINA:	P
CAPITOLO:	VN

N° Documento:

PESM-P-VN-04.20

Elaborato:

**Sezioni trasversali
SM14 sbraccio gru**

SCALA:	1:200	FORMATO:	A4	Nome file:	PESM-P-VN-04.20_Sezioni trasversali - SM14 sbraccio gru
--------	--------------	----------	-----------	------------	--

Progettazione:



Ing. Saverio Pagliuso

Ing. Mario Francesco Perri

Ing. Giorgio Salatino

Ing. Claudio Coscarella


Rev:	Data Revisione	Descrizione Revisione	Redatto	Controllato	Approvato
00	01/2021	PRIMA EMISSIONE	GEMSA	GEMSA	PLT

SCAVI E BONIFICHE	
SCAVO PER PIATTAFORMA	0,510 m ²
RILEVATI	
RILEVATO PER SCARPATE	0,008 m ²
SOVRASTRUTTURA STRADALE	
MISTO STABILIZZATO	0,808 m ²

SEZIONE N.: 1
 QT. PROGETTO: 158,104
 DIST.PROG.: 0,00
 DIST.SUCC.: 15,00


SCALA 1:200

QT.RIF. 140,000

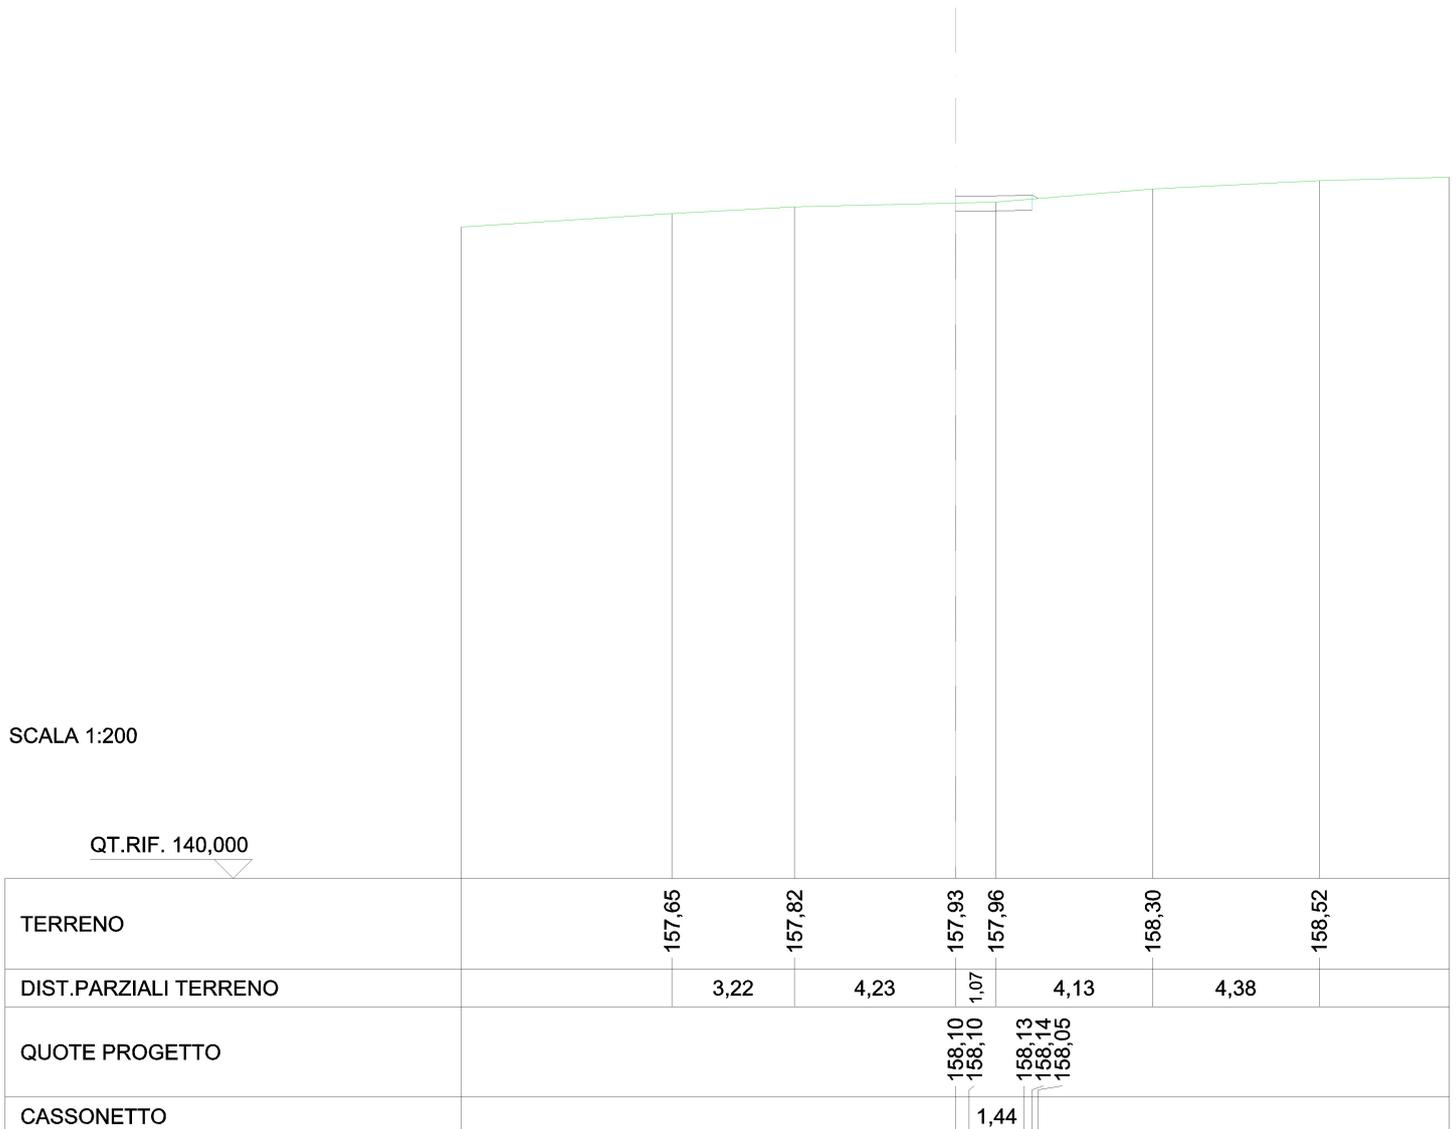

RILEVATI	
RILEVATO PER PIATTAFORMA	4,550 m ²
RILEVATO PER SCARPATE	3,555 m ²
SOVRASTRUTTURA STRADALE	
MISTO STABILIZZATO	1,600 m ²

SEZIONE N.: 2
 QT. PROGETTO: 157,148
 DIST.PROG.: 15,00
 DIST.PREC.: 15,00
 DIST.SUCC.: 18,55

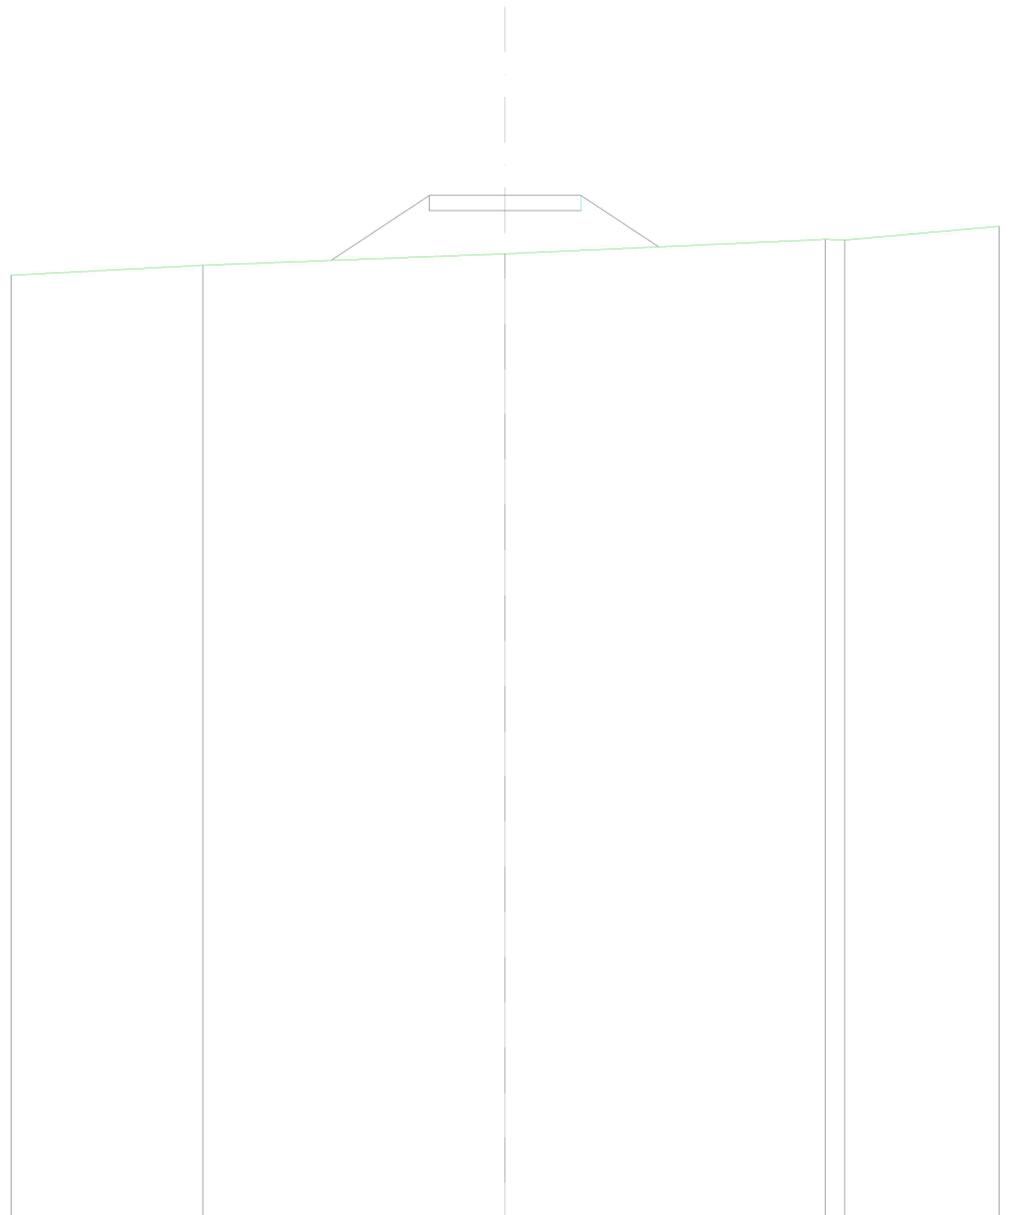


SCALA 1:200

QT.RIF. 130,000

TERRENO	155,31	155,61	155,99	155,97
DIST.PARZIALI TERRENO	7,96	8,42	0,52	
QUOTE PROGETTO	155,43	157,15	157,15	157,15
CASSONETTO	2,57	2,00	2,00	2,04

RILEVATI	
RILEVATO PER PIATTAFORMA	15,657 m ²
RILEVATO PER SCARPATE	27,772 m ²
SOVRASTRUTTURA STRADALE	
MISTO STABILIZZATO	1,600 m ²

SEZIONE N.: 3
 QT. PROGETTO: 155,966
 DIST.PROG.: 33,55
 DIST.PREC.: 18,55

 

SCALA 1:200

QT.RIF. 130,000

TERRENO			151,52	151,65		
DIST.PARZIALI TERRENO				1,43		
QUOTE PROGETTO	151,06		155,97	155,97	155,97	152,32
CASSONETTO		7,36	2,00	2,00	5,46	