


KEY-MAP - scala 1:30.000

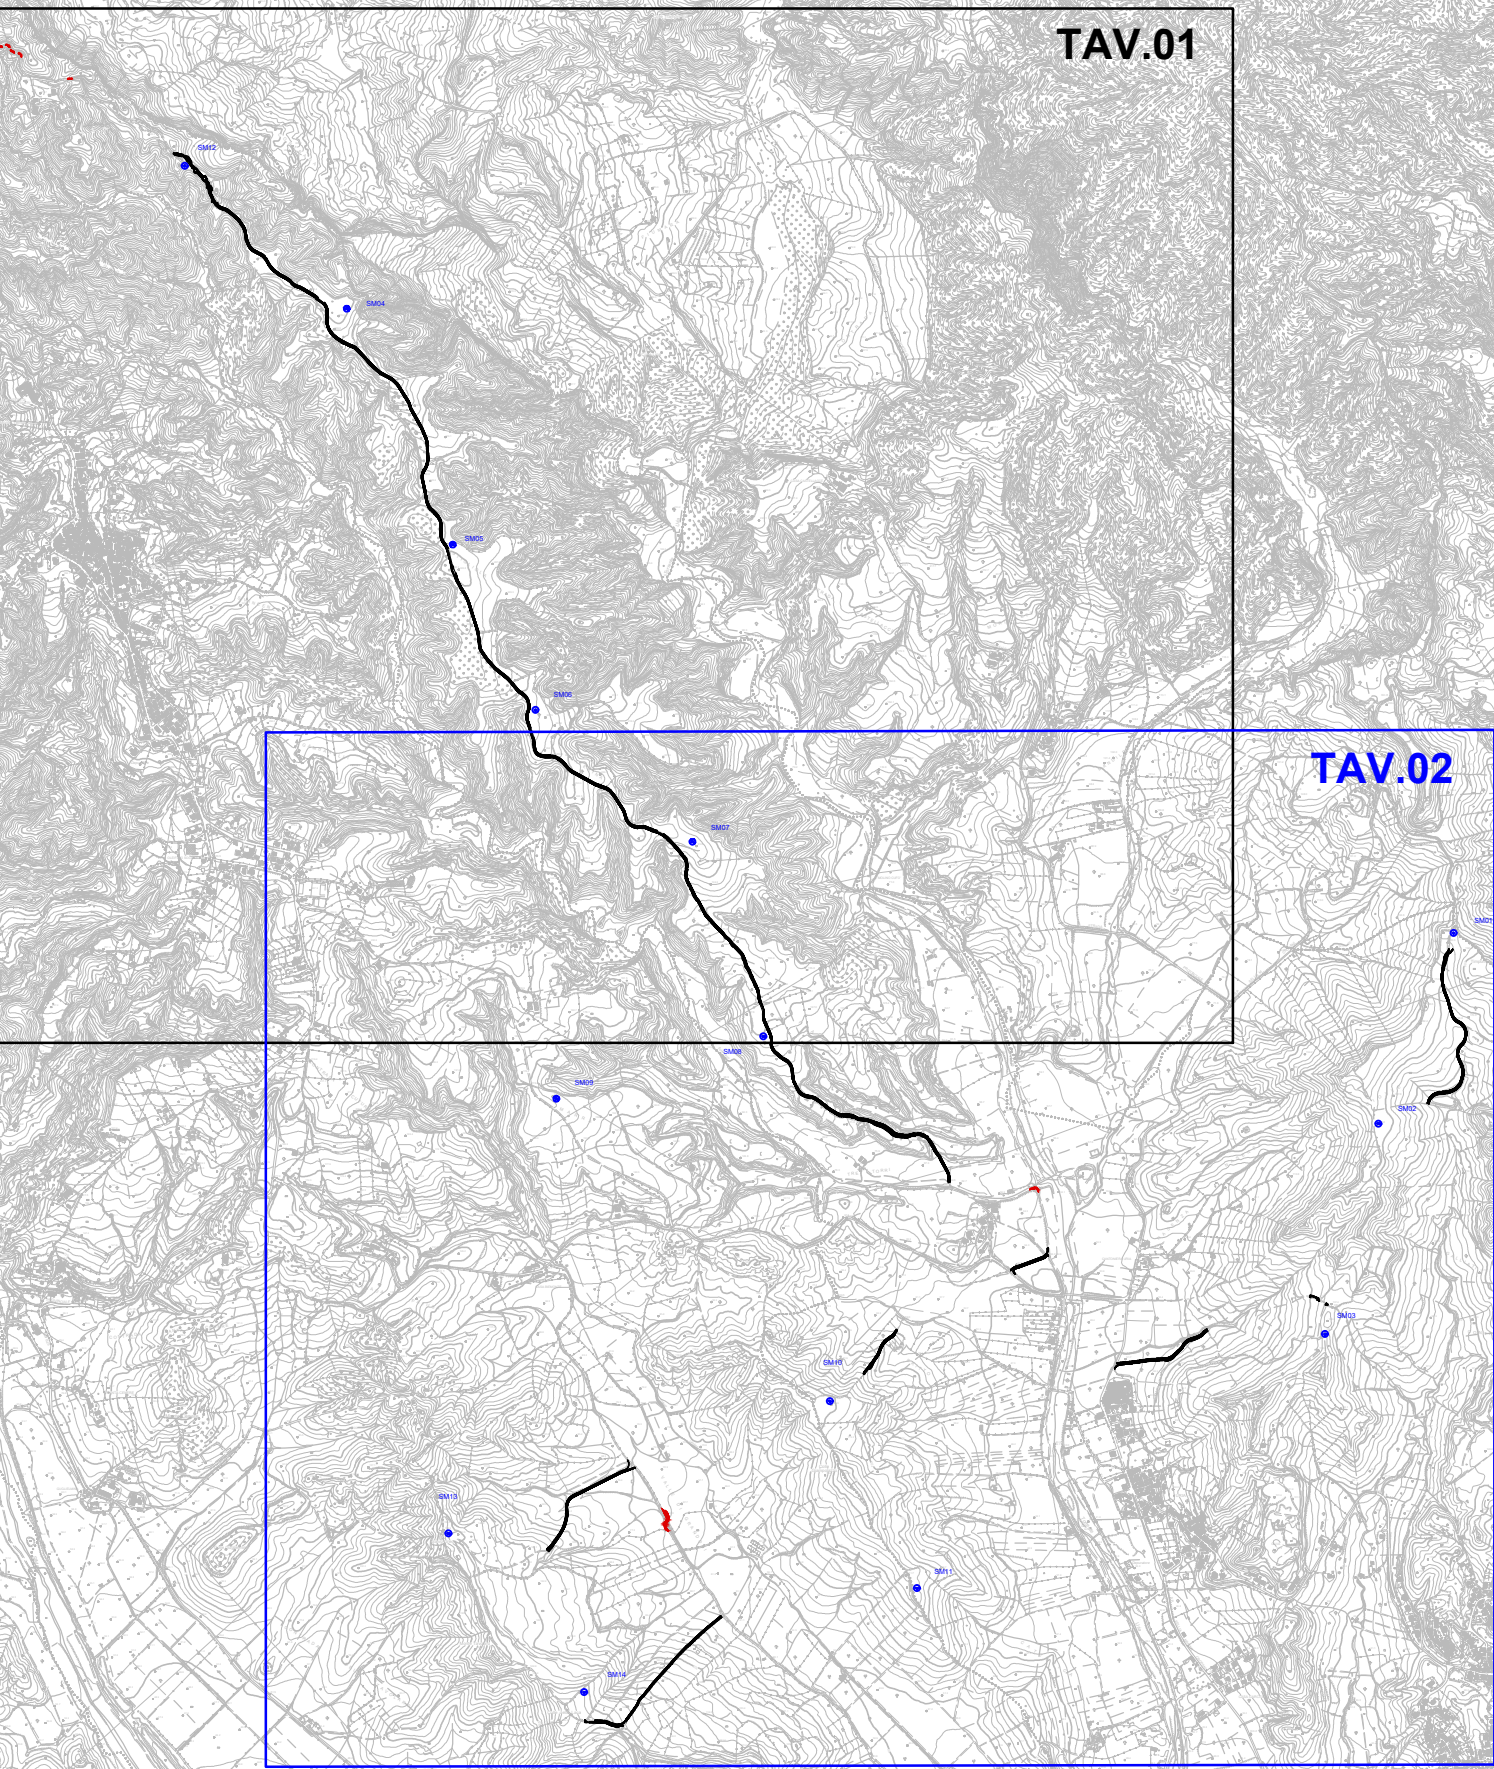

LEGENDA

-  SMx Aerogeneratore
-  Adeguamento della viabilità esistente
-  Allargamenti viabilità esistente

[Base Cartografica: CTR 1:5000]



PLT engineering s.r.l.
Via Serrano 1280
47522 Cesena (FC)
P.IVA/C.F. 05857900723

Commenti:

Titolo del Progetto:

PARCO EOLICO "SELLIA MARINA"

Documento:

PROGETTO DEFINITIVO

ID PROGETTO:	PESM
DESCRIZIONE:	P
CAPITOLO:	AD

N° Documento:

PESM-P-AD-01.01.b

Elaborato:

Planimetria generale adeguamenti della viabilità esistente su CTR - Tav.02

SCALA:

1:5000

FORMATO:

A3

Nome File: \\PESM-P-AD-01.01.b_Planimetria generale adeguamenti della viabilità esistente su CTR-Tav.02

Progettazione:



Ing. Saverio Pagliuso

Ing. Mario Francesco Perri

Ing. Giorgio Salatino

Ing. Claudio Coscarella

Rev:	Data Revisione	Descrizione Revisione	Redatto	Controllato	Approvato
00	01/2021	PRIMA EMISSIONE	GEMSA	GEMSA	PLT