



PROFILO LONGITUDINALE ASSE 1_AD

Committente: **PLT engineering** s.r.l.
via Dismano 1280
47522 Cesena (FC)
P.IVA/C.F. 05857900723

Titolo del Progetto: **PARCO EOLICO "SELLIA MARINA"**

Documento: **PROGETTO DEFINITIVO**

ID PROGETTO: PESM
DISCIPLINA: P
CAPITOLO: AD

N° Documento: PESM-P-AD-03.01
Elaborato: Profili longitudinali adeguamenti viabilità esistente ASSE 1_AD


SCALA: 1:1000/1:100
FORMATO: A1
Nome file: PESM-P-AD-03.01_Profilo longitudinali adeguamenti viabilità esistente-Asse 1_AD

Progettazione:
Ing. Saverio Pagliuso
Ing. Mario Francesco Perri
Ing. Giorgio Salatino
Ing. Claudio Coscarella

Rev.	Data Revisione	Descrizione Revisione	Redatto	Controllato	Approvato
00	01/2021	PRIMA EMISSIONE	GEMSA	GEMSA	PLT

LIVELLETTE	DIFF. DI QUOTA DISTANZA PENDEZZA	h = 0,09 L = 13,00 i = 0,05	h = 3,18 L = 73,95 i = 0,04	h = 3,45 L = 60,59 i = 0,06	h = 7,37 L = 77,30 i = 0,10	h = -2,44 L = 92,59 i = -0,03	h = 2,63 L = 49,84 i = 0,05	h = 1,10 L = 52,82 i = 0,02
------------	--	-----------------------------------	-----------------------------------	-----------------------------------	-----------------------------------	-------------------------------------	-----------------------------------	-----------------------------------

Num	Pr	Qt	R	T	Fr	Sv
1	9,88	50,033	500,000	2,545	-0,006	5,091
2	83,84	53,212	500,000	3,480	0,012	6,960
3	144,42	56,661	500,000	9,561	0,091	19,120
4	221,72	64,035	500,000	30,390	-0,921	60,705
5	314,31	61,599	500,000	19,752	0,390	39,484
6	364,15	64,226	1000,000	15,921	-0,127	31,839

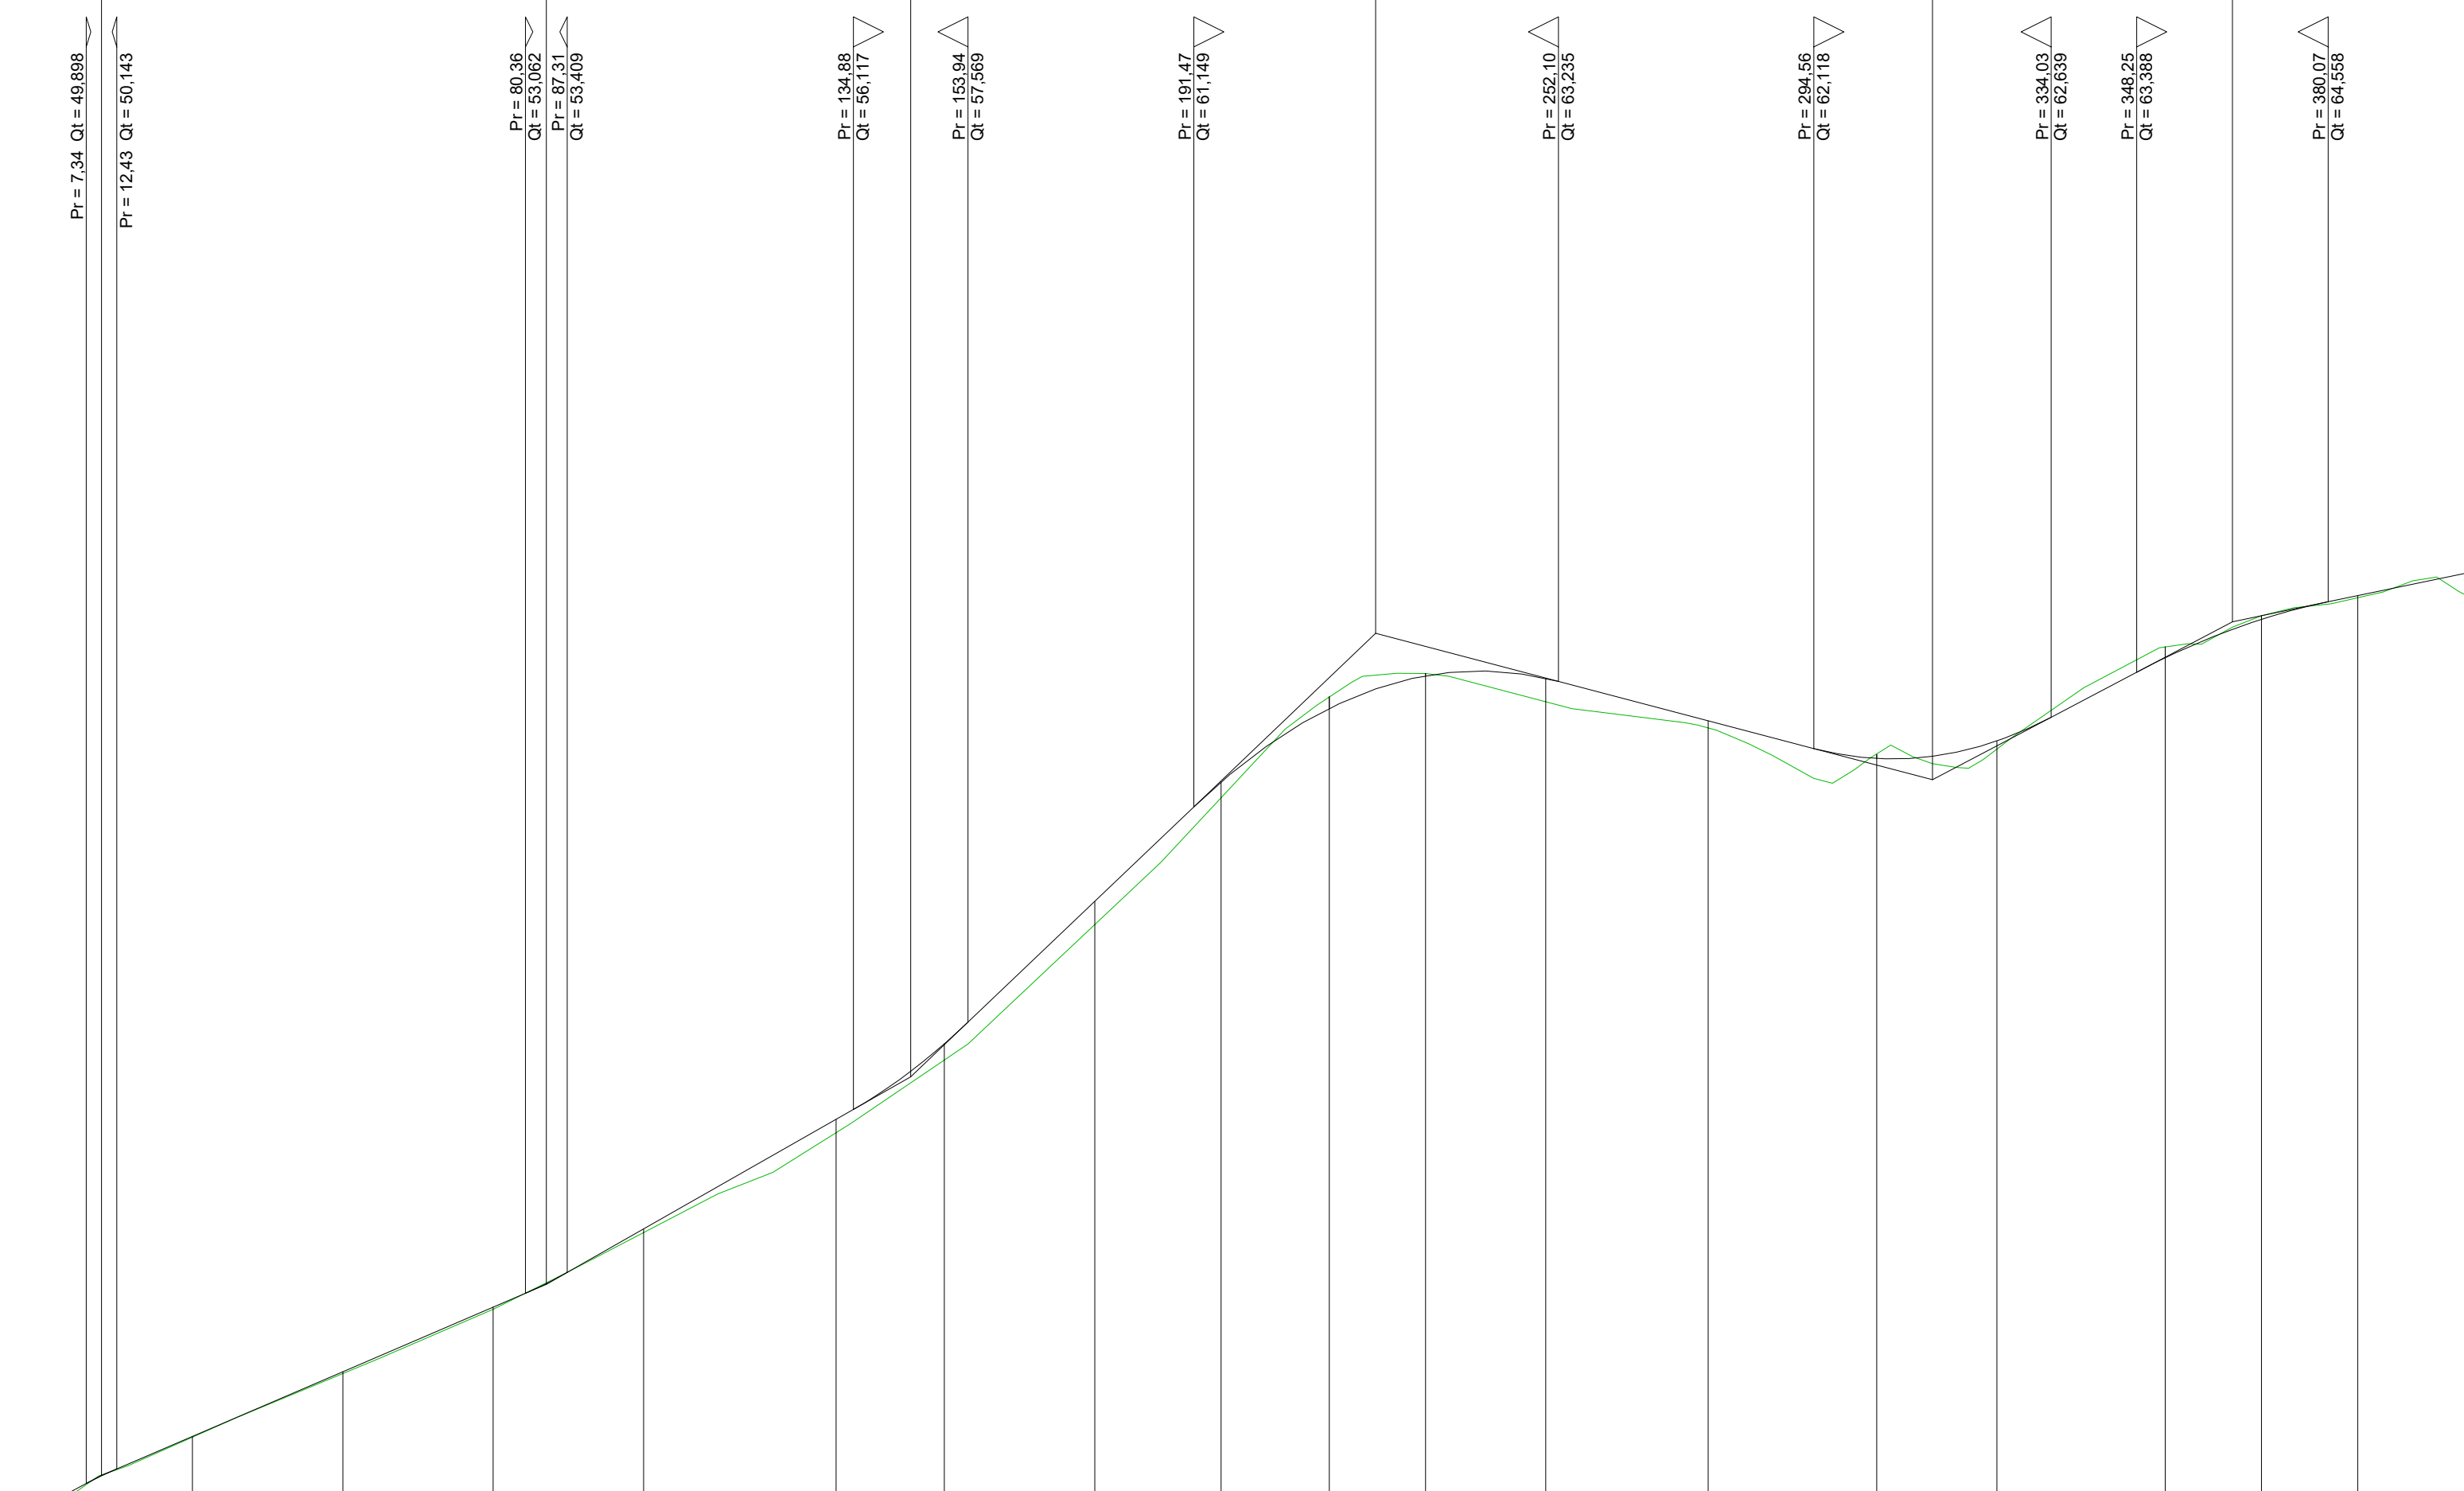

SCALA QUOTE 1:100
SCALA DISTANZE 1:1000
QT.RIF. 47,500

NUMERO SEZIONI	1	2	3	4	5	6	7	8	9	10	11	12	13	14	15	16	17	18	19
DISTANZE PARZIALI		25,00	25,00	25,00	25,00	32,00	18,00	25,00	21,00	18,00	16,00	20,00	27,00	28,00	20,00	28,00	16,00	16,00	19,00
DISTANZE PROGRESSIVE	0,00	25,00	50,00	75,00	100,00	132,00	150,00	175,00	196,00	214,00	230,00	250,00	277,00	305,00	325,00	353,00	369,00	385,00	404,00
QUOTE TERRENO	-49,37	-50,67	-51,73	-52,80	-54,07	-55,72	-56,93	-59,19	-61,31	-62,98	-63,37	-62,90	-62,46	-62,02	-62,10	-63,81	-64,33	-64,62	-64,61
QUOTE PROGETTO	-49,51	-50,68	-51,76	-52,83	-54,13	-55,95	-57,21	-59,58	-61,56	-62,79	-63,33	-63,29	-62,58	-61,95	-62,24	-63,63	-64,27	-64,65	-65,06
DIFFERENZA DI QUOTA	-0,14	-0,01	-0,03	-0,03	-0,06	-0,23	-0,28	-0,39	-0,25	-0,20	-0,04	-0,39	-0,12	-0,07	-0,14	-0,18	-0,06	-0,04	-0,45