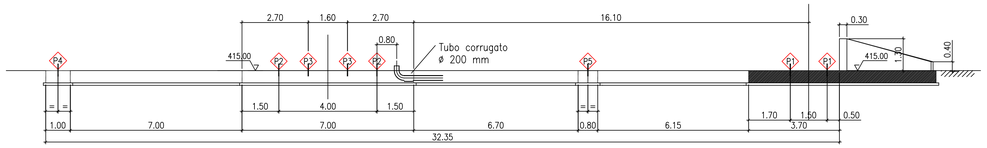

SEZIONE A–A

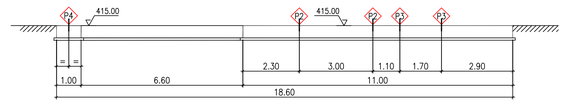

SEZIONE B–B

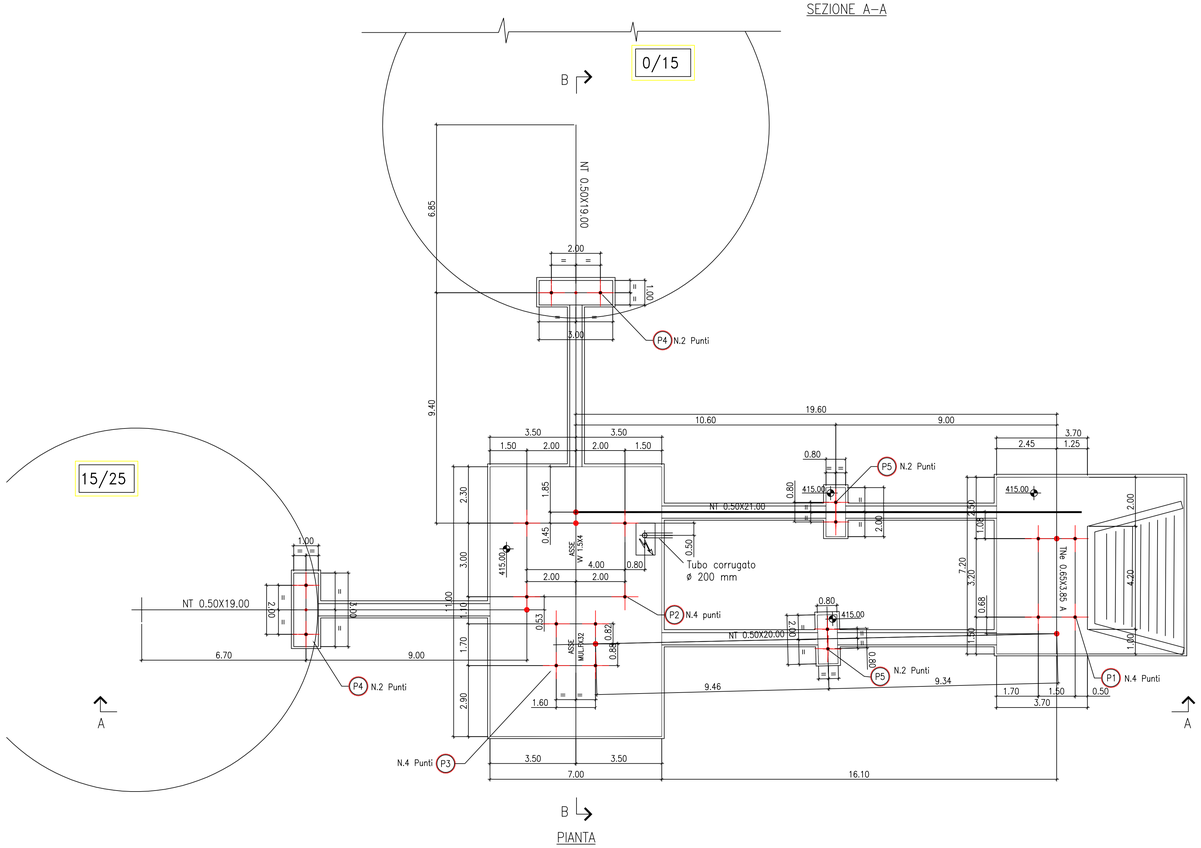

PIANTA

P5	CARICO VERTICALE Kg.	2.000 su ogni punto
P4	CARICO VERTICALE Kg.	3.000 su ogni punto
P3	CARICO VERTICALE Kg.	3.000 su ogni punto
P2	CARICO VERTICALE Kg.	6.000 su ogni punto
P1	CARICO VERTICALE Kg.	10.000 su ogni punto

ANAS S.p.A.
DIREZIONE CENTRALE PROGRAMMAZIONE PROGETTAZIONE

PA 12/09
CORRIDOIO PLURIMODALE TIRRENICO - NORD EUROPA
ITINERARIO AGRIGENTO - CALTANISSETTA - A19
S.S. N° 640 "DI PORTO EMPEDOCLE"
AMMODERNAMENTO E ADEGUAMENTO ALLA CAT. B DEL D.M. 5.11.2001
Dal km 44+000 allo svincolo con l'A19

PROGETTO ESECUTIVO

Contraente Generale: Empedocle 2 s.c.p.a.

CANTIERIZZAZIONE AREA ASI
SISTEMAZIONE AREA IMPIANTO RECUPERO FRESATO
PIANTA E SEZIONI FONDAZIONI

Codice Unico Progetto (CUP) : F91B09000070001

Codice Elaborato:

PA12_09 - E | 0 0 0 | G E 2 1 8 | F D 0 2 | T P A | 0 3 2 | A | Scala: 1:100

REV.	DATA	DESCRIZIONE	REDATTO	VERIFICATO	APPROVATO	AUTORIZZATO
F						
E						
D						
C						
B						
A	Aprile 2011	Emissione			M. LITI	P. PAGLINI

Responsabile del procedimento: Ing. MAURIZIO ARAMINI

Il Progettista: Dott. Ing. GIAN LUCA ALENTINI — ORDINE DEGLI INGEGNERI DI FIRENZE N° 4533

Il Consulente Specialista: Dott. Agronomo Dott. For. Alessandro Dinolfo — Ordine dei Dottori Agronomi e dei Dottori Forestali di Agrigento N. A 1430

Il Geologo: Dott. Geol. D'ANGELO MAURIZIO N. 1607 — Ordine dei Geologi della Regione Sicilia

Il Coordinatore per la sicurezza in fase di progetto: Ing. ALESSANDRO SALVO DE BERNARD — Ordine degli Ingegneri Roma N° 14853

Il Direttore dei lavori: Dott. Ing. PEPPINO MARCASCIO — Ordine degli Ingegneri Roma N° 14447