REGIONE CALABRIA

Provincia di Catanzaro

Committente:

PLT engineering s.r.l.
via Dismano 1280
47522 Cesena (FC)
P.IVA/C.F. 05857900723
Firmato digitalmente da: Stefano Marchi
Data: 21/01/2021 11:01:40

Titolo del Progetto:

PARCO EOLICO "SELLIA MARINA"

Documento:

PROGETTO DEFINITIVO

ID PROGETTO:	**PESM**
DISCIPLINA:	**P**
CAPITOLO:	**AD**

N° Documento: **PESM-P-AD-03.04.f**

Elaborato: **Profili longitudinali adeguamenti viabilità esistente** ASSE 5 - Tav.06

SCALA:	1:1000/1:100	FORMATO:	A0	Nome file:	PESM-P-AD-03.04_f_Profili longitudinali adeguamenti viabilità esistente-Asse 5

Progettazione:

Gemsa ENERGY GROUP

Ing. Saverio Pagliuso — PAGLIUSO SAVERIO 16.01.2021 11:12:38 UTC

Ing. Mario Francesco Perri — Firmato digitalmente da **Mario Francesco Perri** C = IT

Ing. Giorgio Salatino — SALATINO GIORGIO ORDINE INGEGNERI COSENZA Ingegnere 18.01.2021 11:28:58 UTC

Ing. Claudio Coscarella — COSCARELLA CLAUDIO ORDINE INGEGNERI COSENZA INGEGNERE 16.01.2021 11:29:50 UTC

Rev:	Data Revisione	Descrizione Revisione	Redatto	Controllato	Approvato
00	01/2021	PRIMA EMISSIONE	GEMSA	GEMSA	PLT

PROFILO LONGITUDINALE ASSE 5_AD

LIVELLETTE	
	DIFF. DI QUOTA
	DISTANZA
	PENDENZA
	h = 1,21 L = 20,92 i = 0,06
	h = 1,98 L = 78,91 i = 0,03
	h = 2,02 L = 30,69 i = 0,07
	h = -0,47 L = 29,07 i = -0,02
	h = -0,10 L = 16,60 i = -0,01
	h = -1,11 L = 45,81 i = -0,02
	h = -0,03 L = 42,17 i = 0,00
	h = 1,54 L = 68,25 i = 0,02
	h = -1,67 L = 30,13 i = -0,06
	h = -1,23 L = 83,47 i = -0,01
	h = 0,90 L = 54,78 i = 0,02
	h = 8,54 L = 118,92 i = 0,07
	h = 24,90 L = 223,08 i = 0,11

Num	53	54	55	56	57	58	59	60	61	62	63	64	65	66
Pr	3266,04	3286,95	3365,86	3396,56	3425,63	3442,23	3488,04	3530,20	3598,45	3628,57	3712,05	3766,82	3865,75	4108,82
Qt	295,916	297,128	299,111	301,132	300,657	300,559	299,453	299,428	300,972	299,304	298,070	298,970	307,505	332,400
R	500,000	500,000	500,000	500,000	500,000	500,000	500,000	500,000	500,000	500,000	500,000	500,000	500,000	500,000
T	5,167	8,189	10,156	20,526	2,601	4,558	5,887	5,803	19,497	10,138	7,801	13,811	9,873	6,658
Fr	0,027	-0,067	0,103	-0,421	0,007	-0,021	0,035	0,034	-0,380	0,103	-0,061	0,191	0,097	0,044
Sv	10,334	16,376	20,309	41,028	5,202	9,115	11,773	11,606	38,973	20,274	15,600	27,615	19,744	13,314

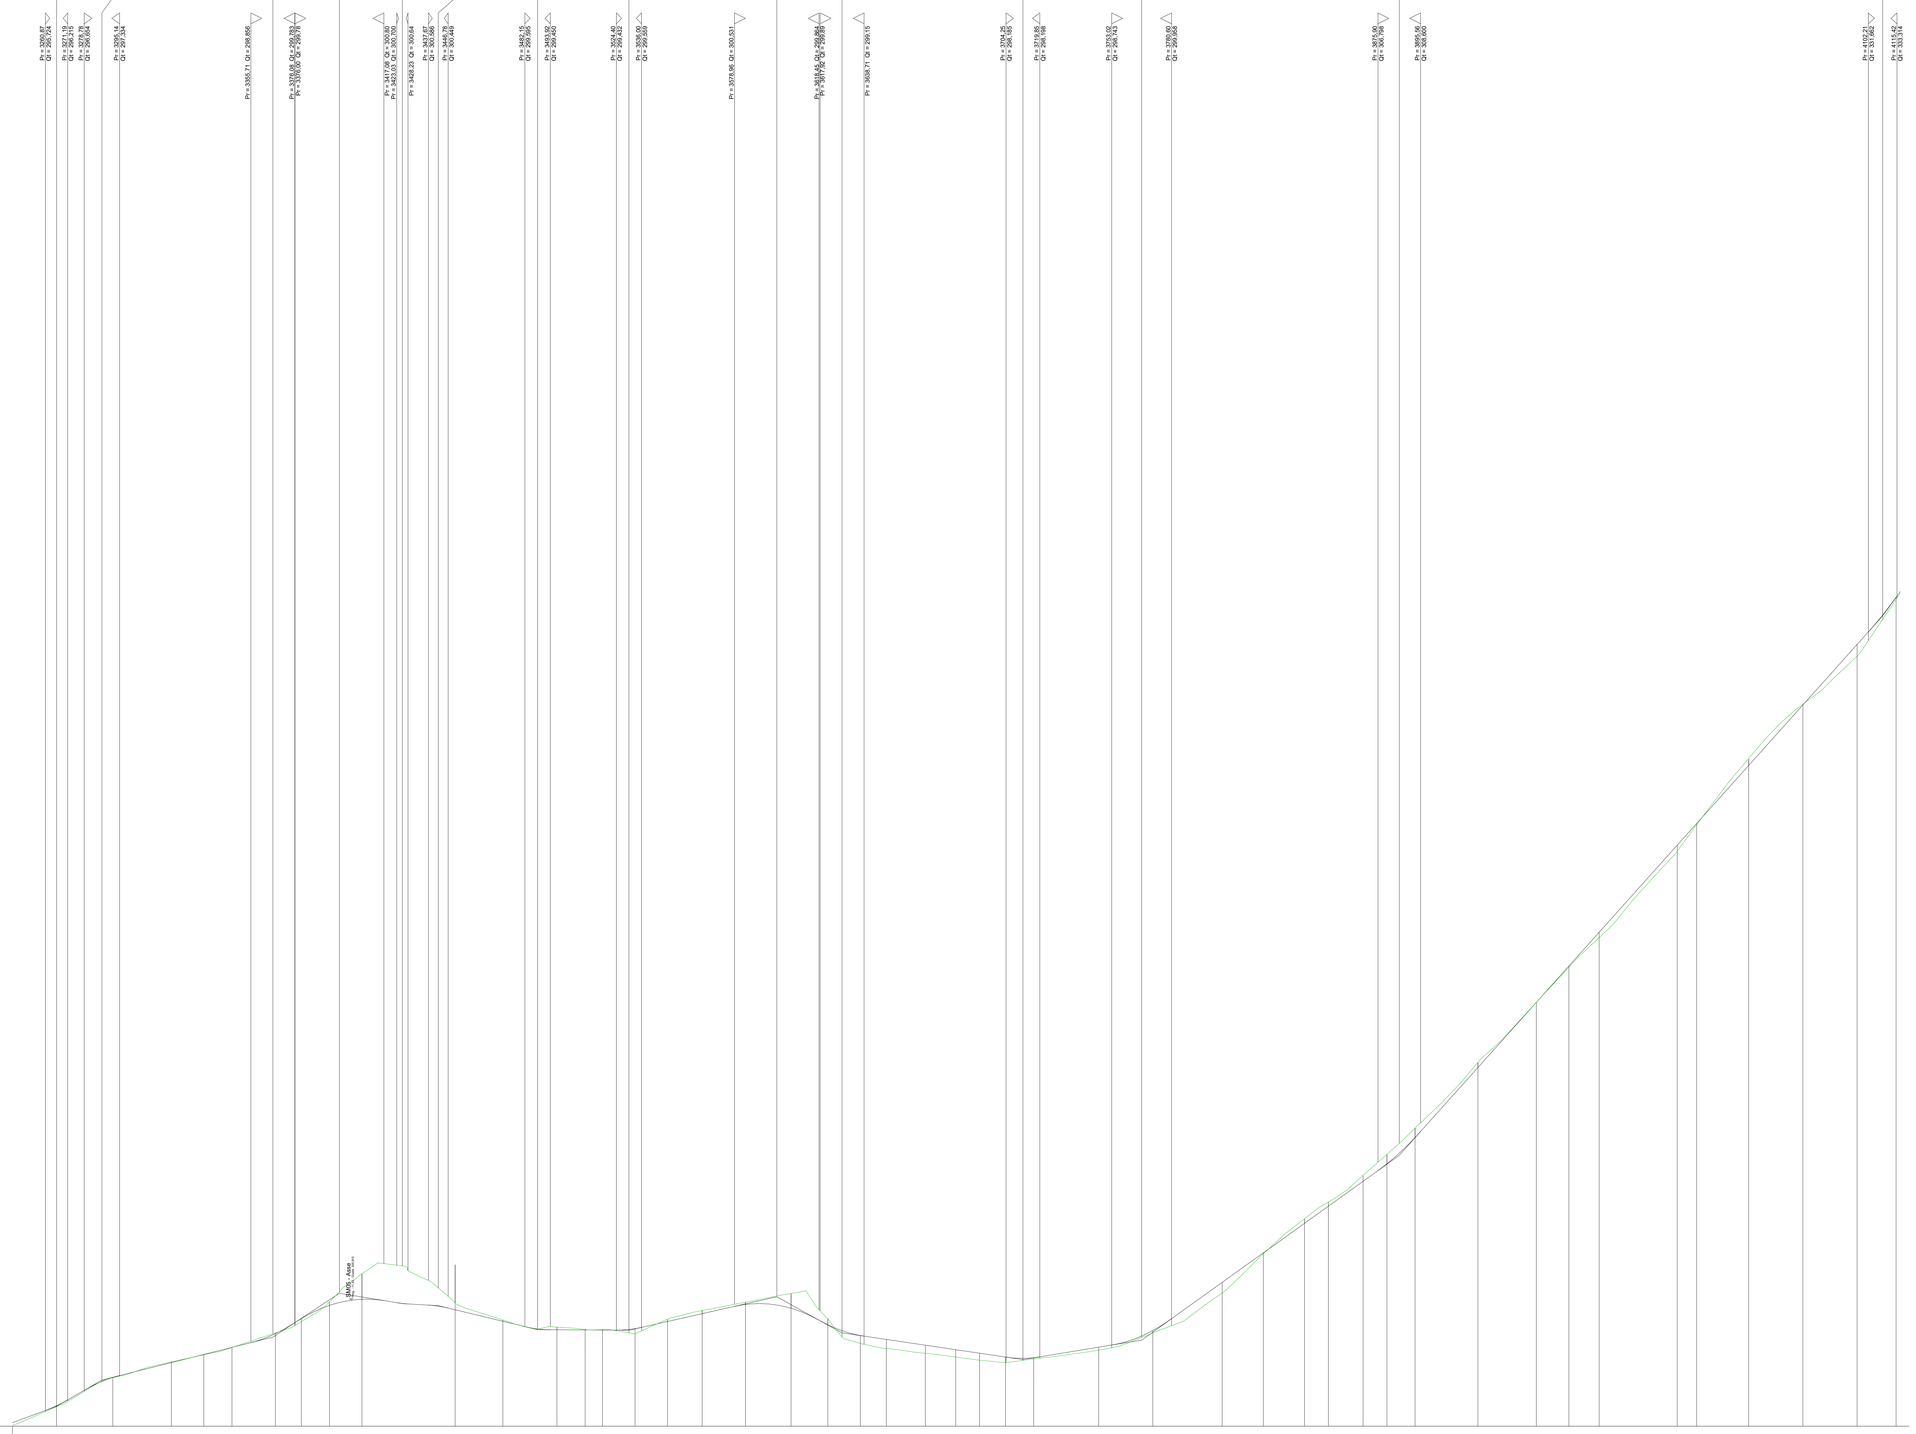

NUMERO SEZIONI	DISTANZE PARZIALI	DISTANZE PROGRESSIVE	QUOTE TERRENO	QUOTE PROGETTO	DIFFERENZA DI QUOTA
186		3266,00	295,90	295,94	+0,04
187	26,00	3292,00	297,24	297,25	+0,01
188	27,00	3319,00	297,97	297,93	-0,04
189	15,00	3334,00	298,30	298,31	+0,01
190	13,00	3347,00	298,64	298,64	+0,00
191	20,00	3367,00	299,30	299,27	-0,03
192	12,00	3379,00	299,82	299,97	+0,15
193	13,00	3392,00	300,74	300,58	-0,16
194	15,00	3407,00	302,04	300,86	-1,18
195	43,00	3450,00	302,45	300,72	-1,73
196	22,00	3472,00	299,90	299,84	-0,06
197	25,00	3497,00	299,57	299,45	-0,12
198	13,00	3510,00	299,46	299,44	-0,01
199	8,00	3518,00	299,45	299,44	-0,02
200	15,00	3533,00	299,26	299,50	+0,24
201	15,00	3548,00	299,93	299,83	-0,10
202	16,00	3564,00	300,35	300,19	-0,15
203	20,00	3584,00	300,72	300,62	-0,10
204	21,00	3605,00	301,12	300,44	-0,68
205	17,00	3622,00	299,96	299,68	-0,28
206	15,00	3637,00	298,82	299,18	+0,36
207	12,00	3649,00	298,58	299,00	+0,42
208	18,00	3667,00	298,36	298,74	+0,37
209	14,00	3681,00	298,19	298,53	+0,34
210	11,00	3692,00	298,05	298,37	+0,32
211	12,00	3704,00	297,93	298,19	+0,25
212	13,00	3717,00	298,11	298,16	+0,05
213	30,00	3747,00	298,51	298,64	+0,14
214	25,00	3772,00	299,30	299,42	+0,11
215	32,00	3804,00	301,15	301,64	+0,49
216	19,00	3823,00	302,96	303,00	+0,05
217	19,00	3842,00	304,57	304,37	-0,20
218	11,00	3853,00	305,34	305,15	-0,19
219	16,00	3869,00	306,58	306,30	-0,28
220	11,00	3880,00	307,55	307,11	-0,44
221	13,00	3893,00	308,76	308,32	-0,44
222	29,00	3922,00	311,79	311,55	-0,24
223	27,00	3949,00	314,57	314,56	+0,00
224	15,00	3964,00	316,19	316,24	+0,05
225	14,00	3978,00	317,56	317,80	+0,24
226	36,00	4014,00	321,54	321,82	+0,28
227	9,00	4023,00	322,76	322,82	+0,06
228	24,00	4047,00	325,78	325,50	-0,28
229	25,00	4072,00	325,27	325,29	+0,02
230	25,00	4097,00	330,54	331,08	+0,54
231	18,00	4115,00	333,26	333,15	-0,10