SM06

SM07

SM08

S. CATERINA

PIRANETTO

TRE TORRI

Scilipoco

Torrente

Km 2

Km 3

LEGENDA

- Fosso di guardia in terra trapezoidale
- Tx — Aerogeneratori in progetto
- Pozzetto in cls prefabbricato
- Verso scorrimento acque fossi di guardia e tombini
- Reticolo idrografico
- Tombino in cls prefabbricato

Base Cartografica: CTR 1:5.000

KEY-MAP | **Scala 1:20.000**

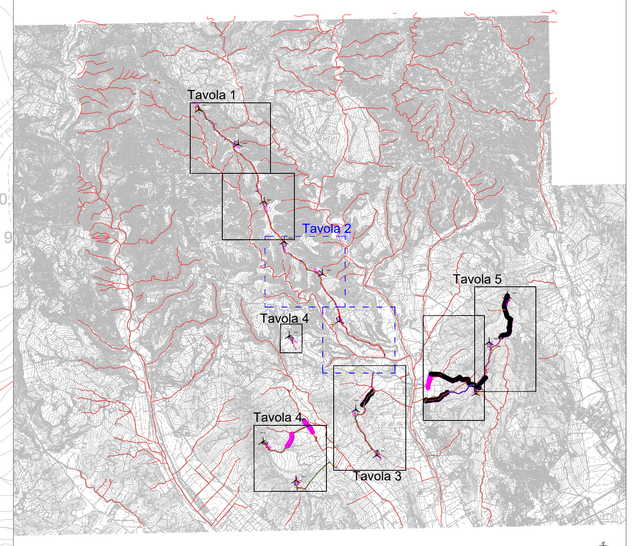

REGIONE CALABRIA

Provincia di Catanzaro

Committente:

PLT engineering

PLT engineering s.r.l.
via Dismano 1280
47522 Cesena (FC)
P.IVA/C.F. 05857900723
Firmato digitalmente da: Stefano Maruti
Data: 21/07/2021 11:40:47

Titolo del Progetto:

PARCO EOLICO "SELLIA MARINA"

Documento:

PROGETTO DEFINITIVO

ID PROGETTO:	PESM
DISCIPLINA:	P
CAPITOLO:	ID

N° Documento: **PESM-P-ID-02.02**

Elaborato: **Planimetria Idraulica Tav. 2**

SCALA:	1:2000	FORMATO:	A0	Nome file:	PESM-P-ID-02.02_Planimetria Idraulica Tav. 2

Progettazione:

Gemsa ENERGY GROUP

Ing. Saverio Pagliuso — PAGLIUSO SAVERIO 18.01.2021 12:34:31 UTC

Ing. Mario Francesco Perri — Firmato digitalmente da **Mario Francesco Perri** C = IT

Ing. Giorgio Salatino — SALATINO GIORGIO ORDINE INGEGNERI COSENZA Ingegnere 18.01.2021 11:59:34 UTC

Ing. Claudio Coscarella — COSCARELLA CLAUDIO ORDINE INGEGNERI COSENZA INGEGNERE 18.01.2021 15:06:29 UTC

Rev:	Data Revisione	Descrizione Revisione	Redatto	Controllato	Approvato
00	01/2021	PRIMA EMISSIONE	GEMSA	GEMSA	PLT