



### FASE 1

-STATO DI FATTO E ALLESTIMENTO AREA DI CANTIERE

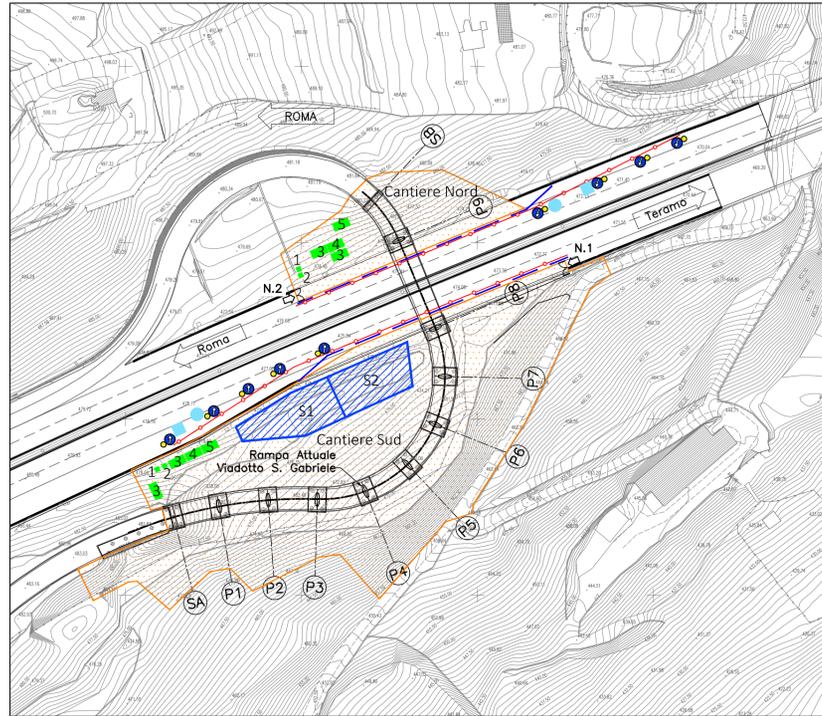


### FASE 2

-REALIZZAZIONE OPERE PROVVISORIE DI SOSTEGNO E FONDAZIONI NUOVA RAMPA

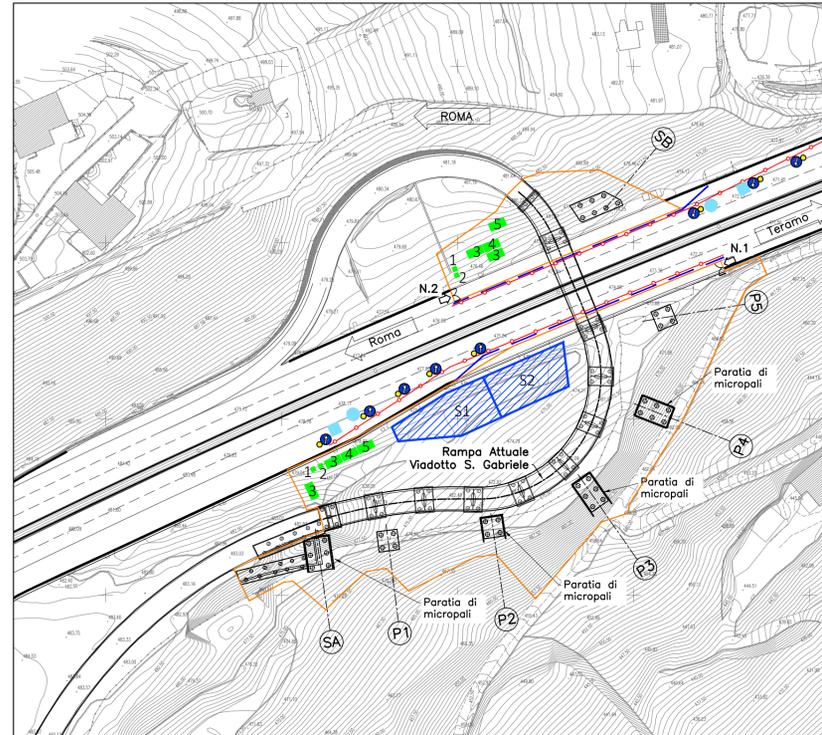


### FASE 3

-REALIZZAZIONE ELEVAZIONI ED IMPALCATO

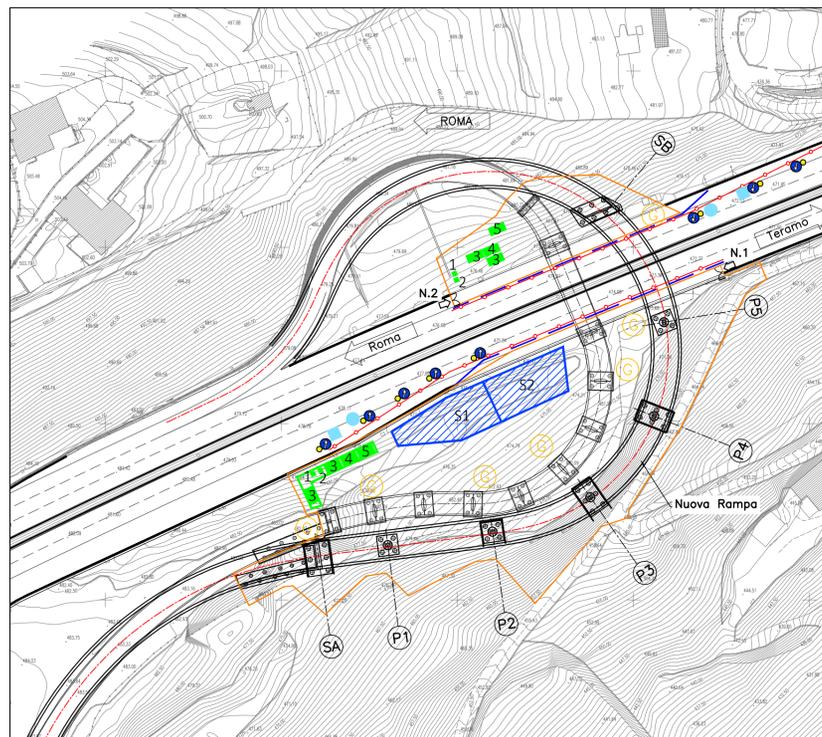


-SCHEMA INDICATIVO DI VARO CAMPATE N.1-N.2-N.3

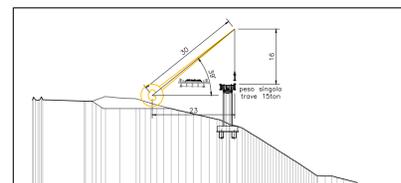

### FASE 4

-DEMOLIZIONE RAMPA ESISTENTE

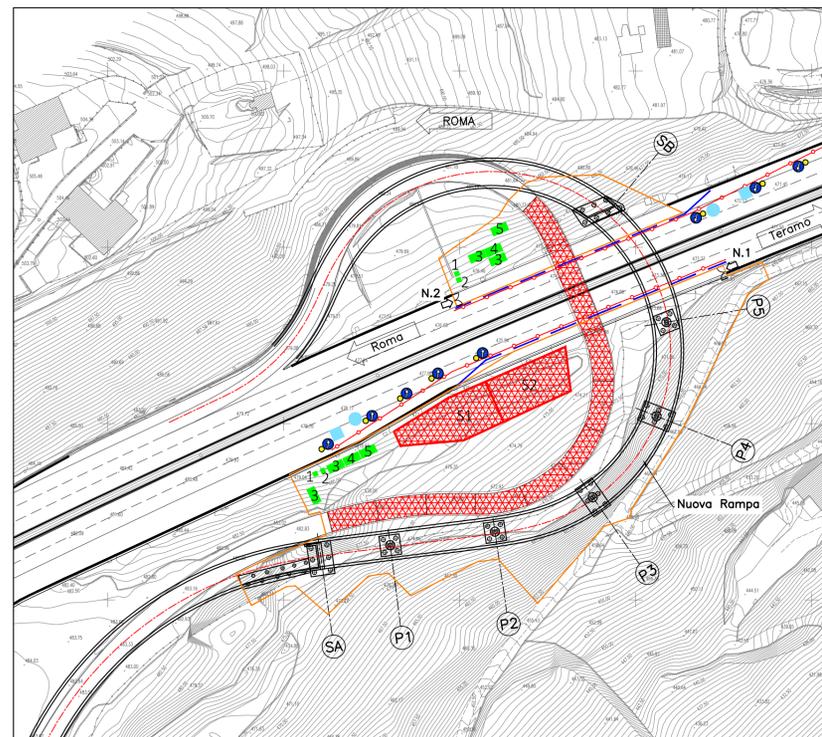

### LEGENDA

- PISTE E AREE DI CANTIERE
- AREA STOCCAGGIO TRAVI METALLICHE
- AREA STOCCAGGIO MATERIALI DI RISULTA DEMOLIZIONI
- CANCELLO DI ACCESSO AL CANTIERE
- POSIZIONAMENTI AUTOGRU PER VARO TRAVI METALLICHE DAL BASSO
- BARRIERA PROVVISORIA IN CLS TIPO NEW JERSEY CON TELO SCHERMATURA A PROTEZIONE AREA DI LAVORO
- DELIMITAZIONE CON DELINEATORI FLESSIBILI
- ① SERVIZI IGIENICI A DISPOSIZIONE DEL PERSONALE DI CANTIERE
- ② SERVIZI IGIENICI A DISPOSIZIONE DEI VISITATORI / FORNITORI
- ③ BARACCAMENTO AD USO SPOGLIATOIO
- ④ BARACCAMENTO AD USO UFFICIO
- ⑤ CASSONE
- SBANDIATORE ELETTROMECCANICO
- DISSUASORE DI VELOCITA'

NOTA:

stessa sia nel caso in cui sia ancora presente l'emergenza Covid-19 sia nel caso sia terminata.  
La fruizione dei baraccamenti da parte del personale, durante l'emergenza Covid-19, verrà regolamentata mediante opportuna turnazione spificata nel PSC, al fine di mantenere il distanziamento sociale.

NOTA:

Sul viadotto di svincolo S. Gabriele, limitazione di massa transibile pari a 440 KN e carreggiata ridotta a 4 metri centrata, limite di velocità 20 Km/h.



**AUTOSTRADA A24  
ROMA - L'AQUILA - TERAMO**

**INTERVENTI DI DEMOLIZIONE E RICOSTRUZIONE  
FUORI SEDE DEL NUOVO VIADOTTO DI  
SVINCOLO DI S.GABRIELE - COLLEDARA**

PROGETTO DI FATTIBILITA' TECNICO-ECONOMICA

ELABORATI STRUTTURALI  
Fasi realizzative e demolizioni

RIFERIMENTO ELABORATO		CODIFICA ELABORATO E NOMINE FILE						DATA: Gennaio 2021
OP02_02		fase	Codice progetto	WBS	progressivo	unità	tipologia	DATA
			P378	00700	0	SC	A	SCALA: 1:500

Rev.	Data	Descrizione	Redatto	Verificato	Approvato
A	Gennaio 2021	Emissione	Volpe	Polastri	Petrangeli

File: OP02\_02-P378007000SCA.dwg

 Prof. Ing. Mario Paolo Petrangeli Ing. Andrea Polastri	Il Direttore Centrale Tecnico  Ing. Mario Bruni	RUP  Ing. Tonino Russo
--	--	---



**Ministero delle Infrastrutture e dei Trasporti**  
 DIPARTIMENTO PER LE INFRASTRUTTURE, I SISTEMI INFORMATIVI E STATISTICI  
 DIREZIONE GENERALE PER LA VIGILANZA SULLE CONCESSIONARIE AUTOSTRADALI

IL PRESENTE DOCUMENTO NON POTRA' ESSERE RIPRODOTTO O ALTAMENTE PUBBLICATO, IN TUTTO O IN PARTE, SENZA IL CONSENSO SCRITTO DELLA SOC. STRADA DEI PARCHI S.P.A. OGNI UTILIZZO NON AUTORIZZATO SARANNO PERSECUITO A NORMA DI LEGGE.  
 THIS DOCUMENT MAY NOT BE COPIED, REPRODUCED OR PUBLISHED, EITHER IN PART OR IN ITS ENTIRETY, WITHOUT THE WRITTEN PERMISSION OF SOC. STRADA DEI PARCHI S.P.A. UNAUTHORIZED USE WILL BE PROSECUTED BY LAW.