



RENDER DELL'AREA D'INTERVENTO




RENDER DELL'AREA D'INTERVENTO



RENDER DELL'AREA D'INTERVENTO



RENDER AEROGENERATORE OZ1

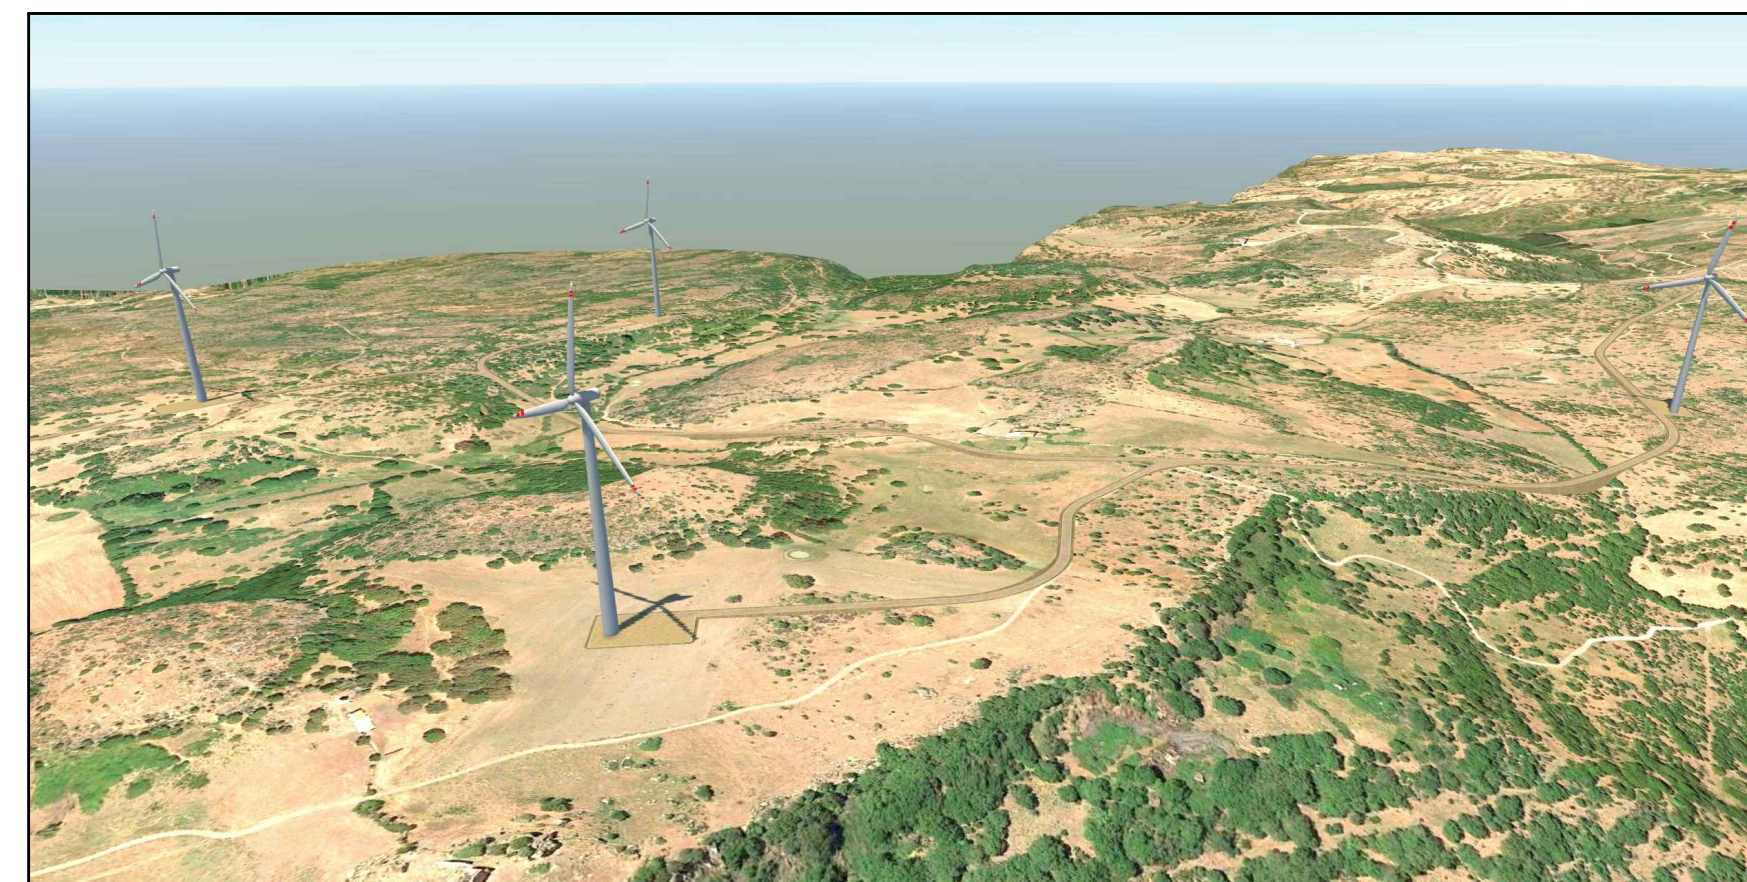


RENDER AEROGENERATORE OZ2




RENDER AEROGENERATORE OZ3



RENDER AEROGENERATORE OZ4

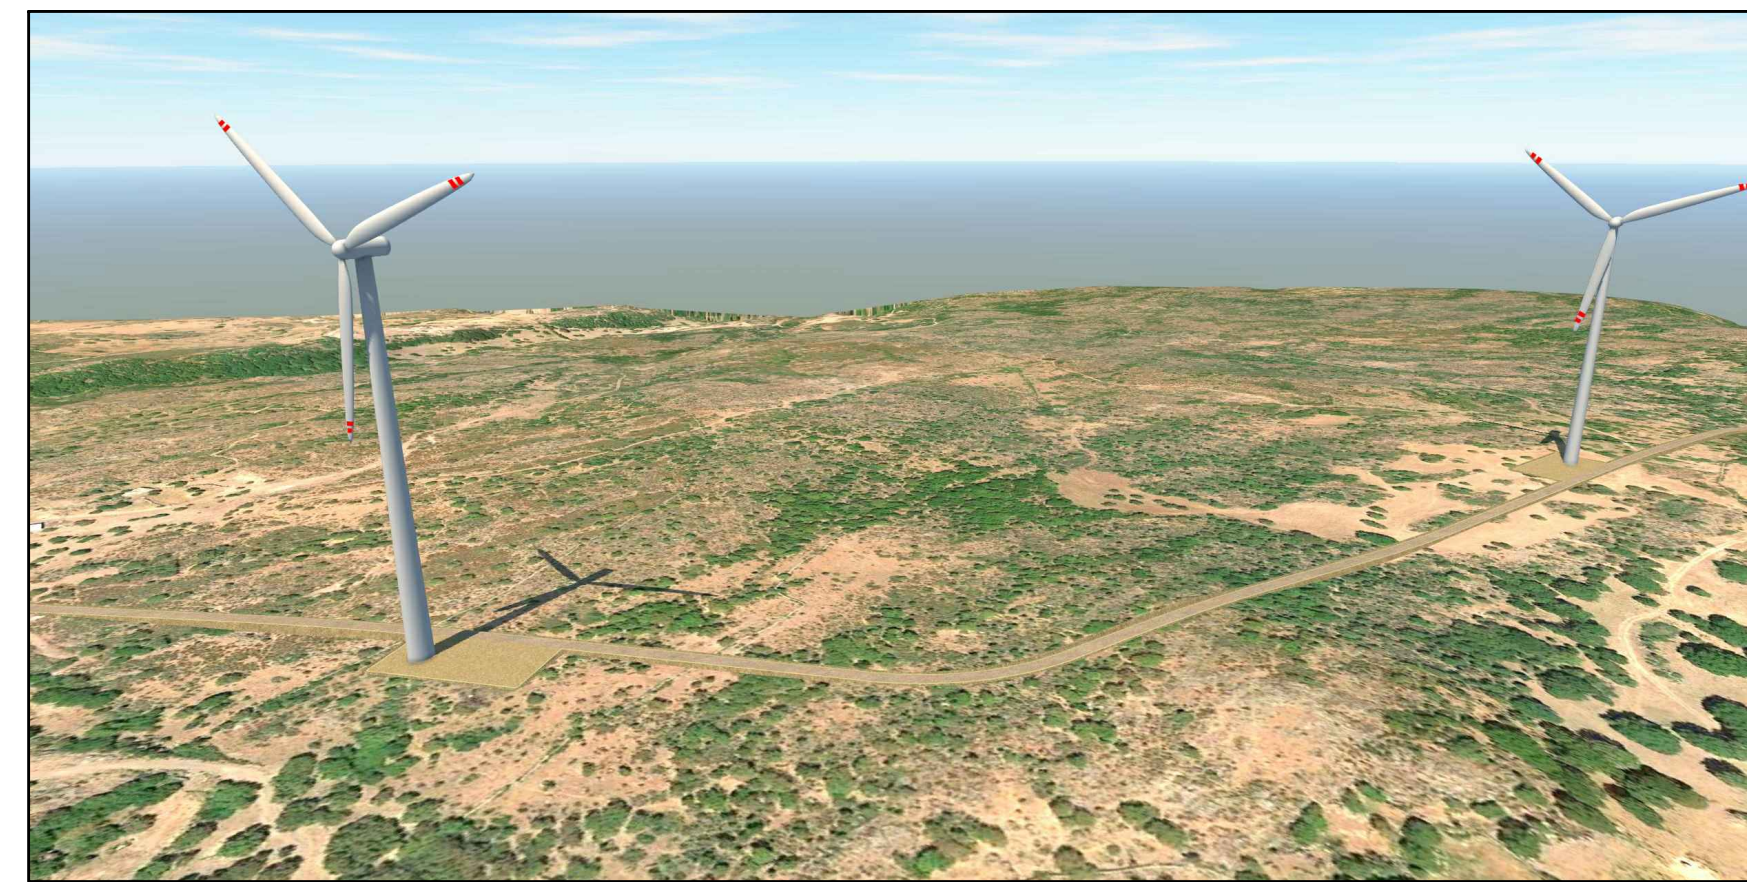


RENDER AEROGENERATORE OZ5

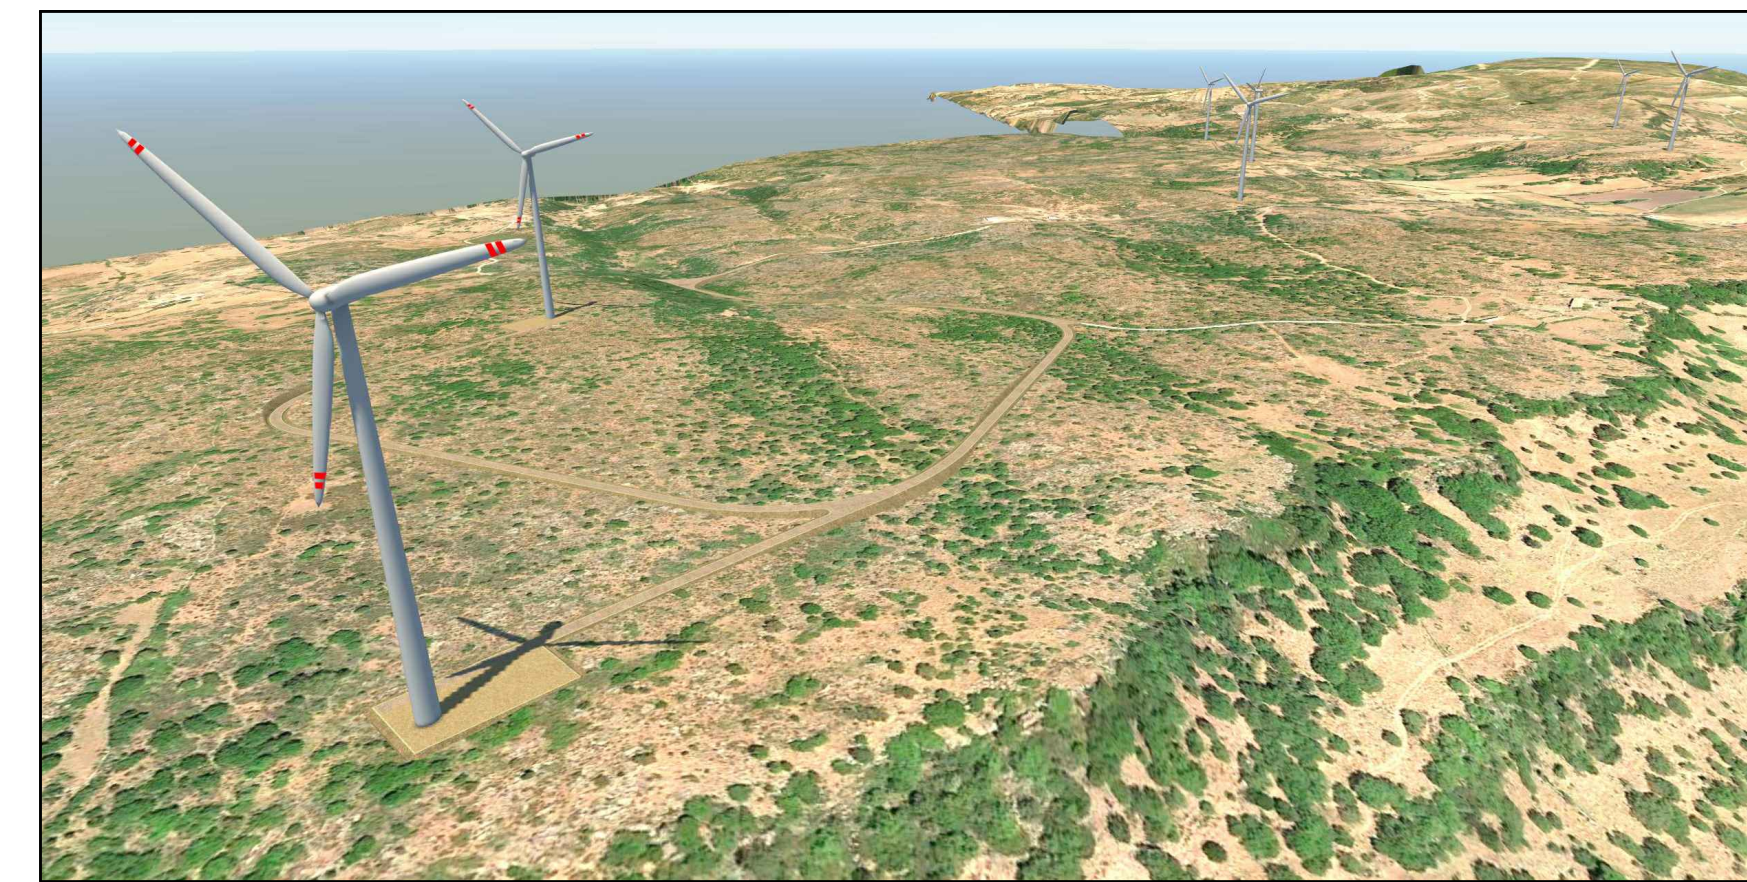


RENDER AEROGENERATORE OZ6




RENDER AEROGENERATORE OZ7

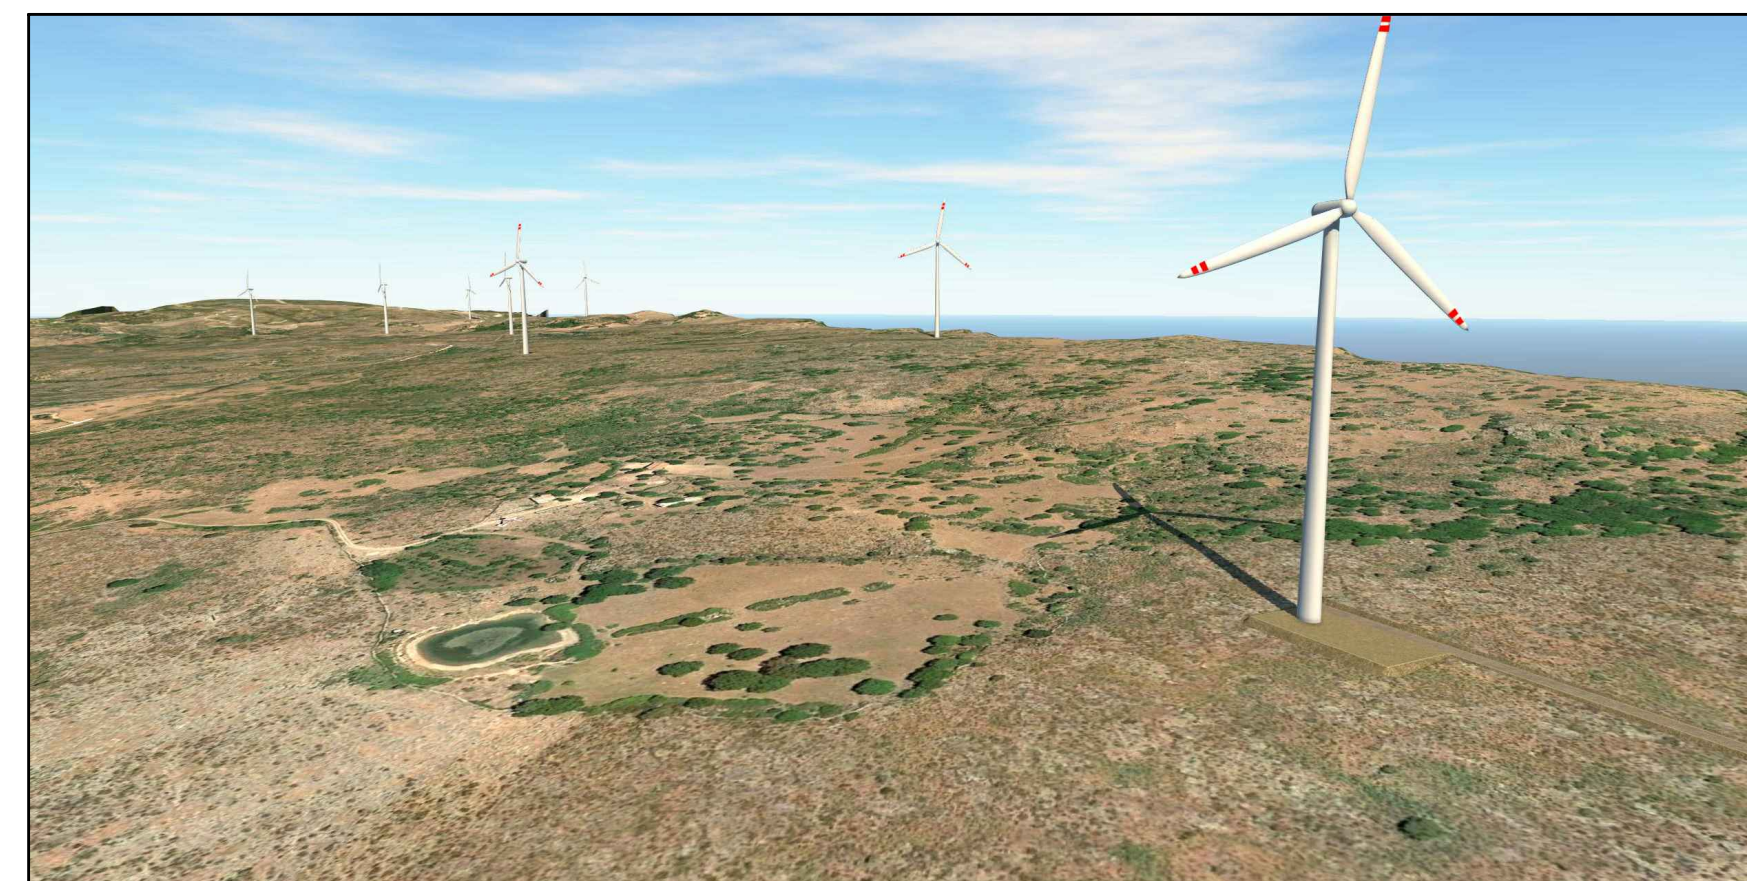

RENDER AEROGENERATORE OZ8

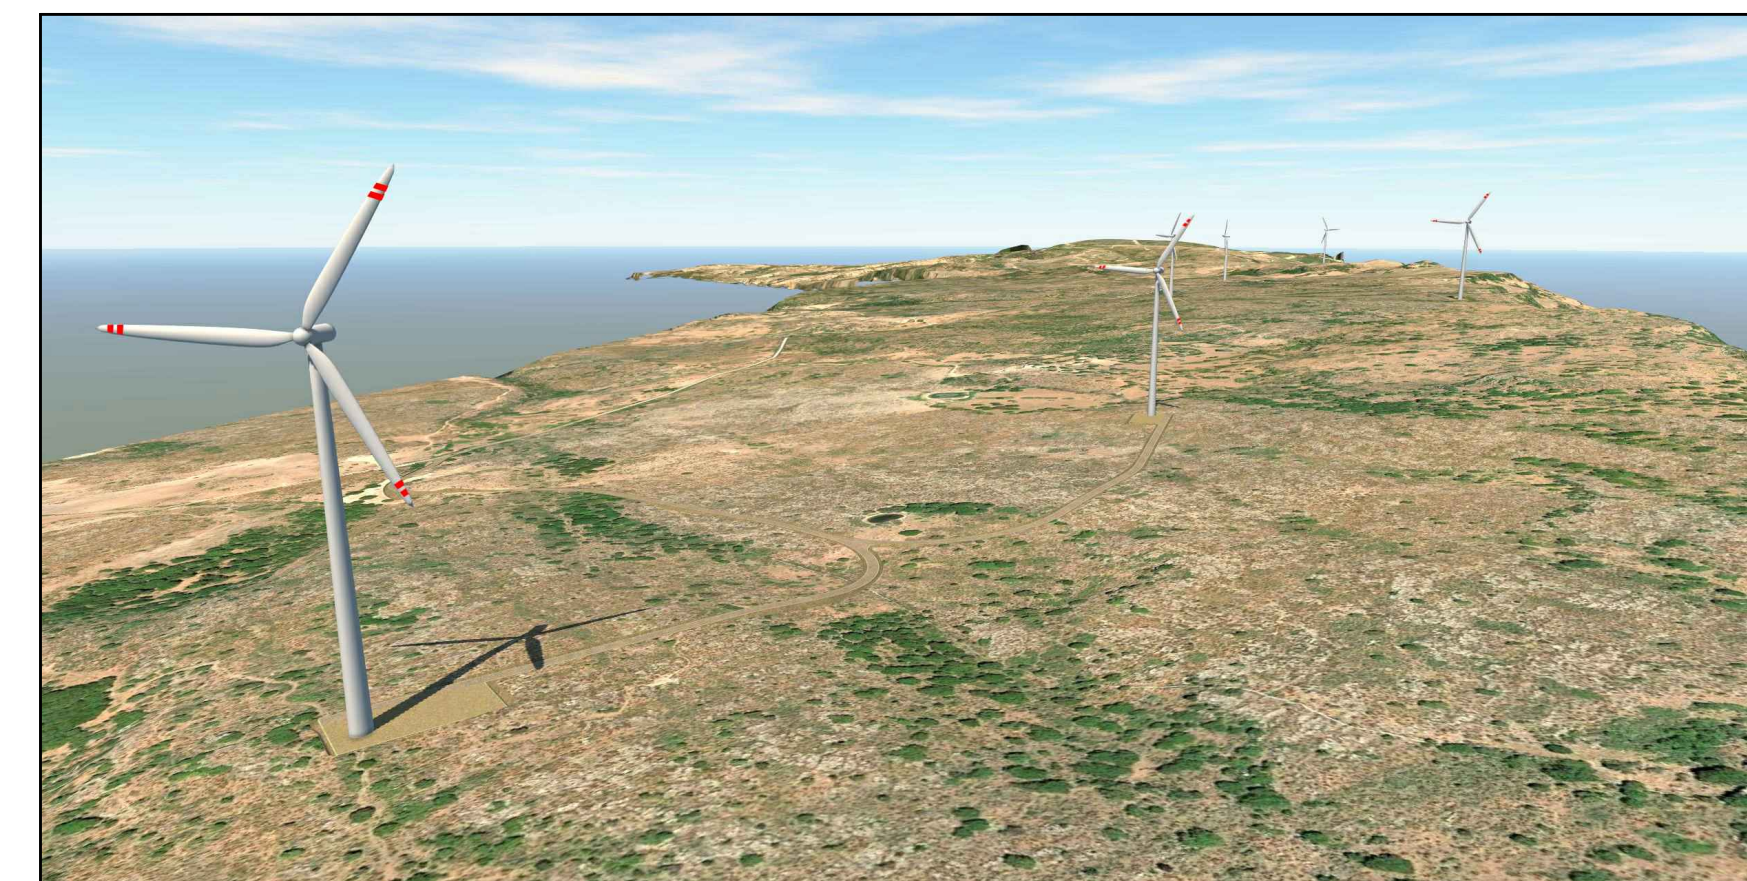

RENDER AEROGENERATORE OZ9

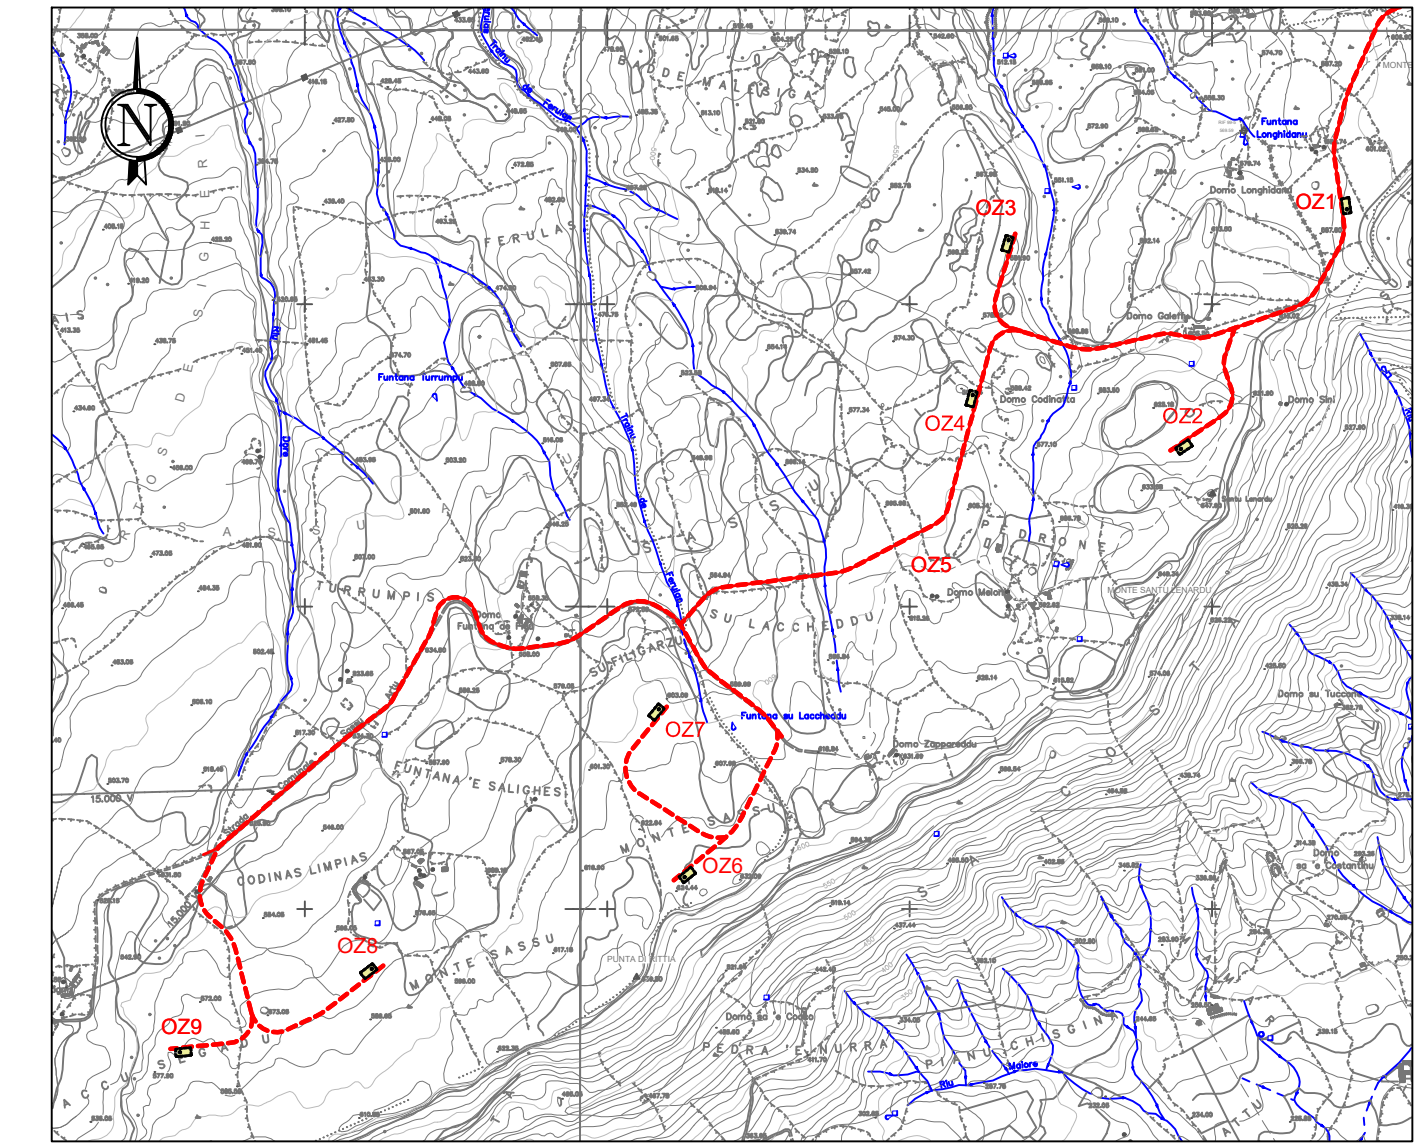

PLANIMETRIA DI INQUADRAMENTO
Scala 1:40.000



Comuni di Ozieri e Chiaramonti
Provincia di Sassari
Regione Sardegna

PARCO EOLICO "ISCHINDITTA"
PROGETTO DEFINITIVO

GRVDEP Energia S.r.l.
Via Nazario Sauro 9 - 09123 Cagliari
PEC: grvdepenergiasrl@legalmail.it
C.F. e P.IVA 03857060929

5 - ELABORATI GRAFICI DI PROGETTO GENERALE

PARCO EOLICO IN PROGETTO:
RENDER 3D AEROGENERATORI E VIABILITA'

Stamp and signatures of the project team, including the engineering firm Studio Rosso Ingegneri and the consulting firm Demurtas.

DESCRIZIONE	EMMISSIONE	REDDATTO	ing. Fabio AMBROGIO
DATA	DIC/2020	CONTROLLATO	ing. Roberto SESENNA
COD. LAVORO	409SR20	APPROVATO	ing. Roberto SESENNA
TIPOL. LAVORO	D		
SETTORE	G		
N. ATTESTA	06		
TIPOL. ELAB.	DF		
TIPOL. DOC.	T		
ID ELABORATO	4		
VERSIONE	0		