

PLANIMETRIA UBICAZIONE INDAGINI AMBIENTALI

SCALA 1:5000


PER LA VIABILITÀ DI ADDUZIONE D05
VEDI ELABORATI:
PD-0-000-0KK00-0-CD-PG-024
PD-0-000-0KK00-0-CD-PG-025
PD-0-000-0KK00-0-CD-PG-026

VIABILITÀ DI ADDUZIONE AL SISTEMA
AUTOSTRADALE - D05
(EX 15E) RACCORDO
BONENO-CENTO-AUTOSTRADA
CISPADANA

SOTTOVAIA QUATTRO TORRI
SUD 9.30x2.40m
PK 12.45+552.60

TORRIONE SCALARE
CANALE ANSELMO
8.00x2.40m
PK 12.45+552.60

AP018
PONTE SULLO SCOLMATORE
Fiume Reno

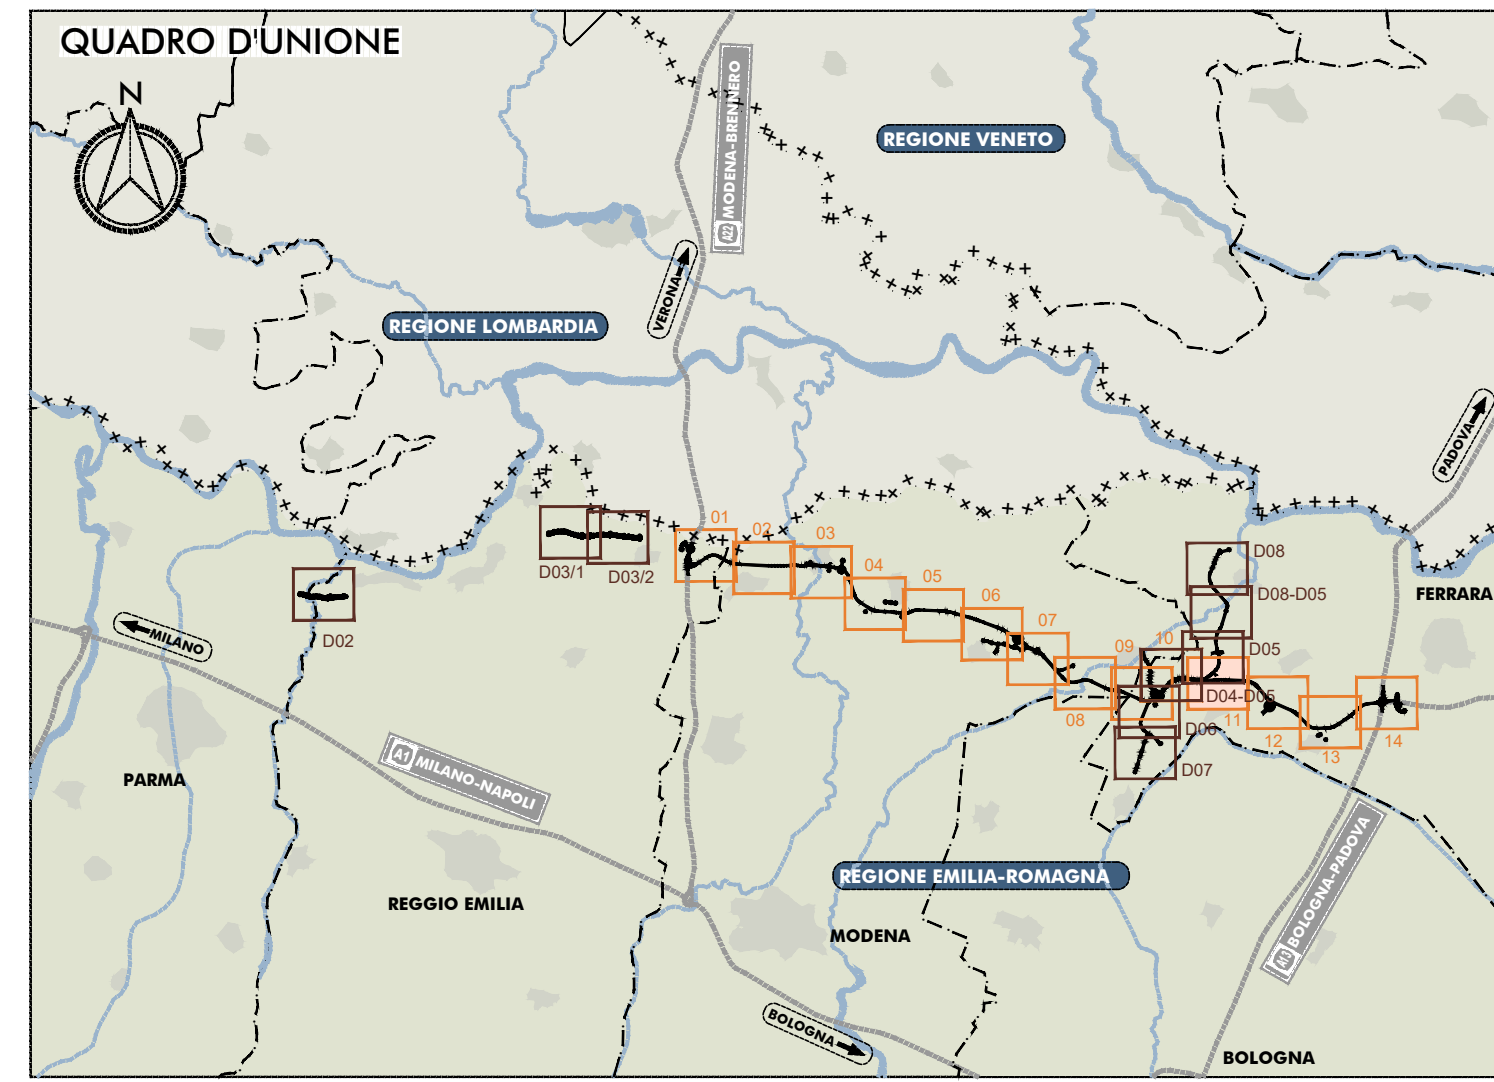

LEGENDA

- PUNTI DI INDAGINE AMBIENTALE
- ASSE AUTOSTRADALE (COMPENSIVO DEGLI INTERVENTI LOCALI DI COLLEGAMENTO VIARIO AL SISTEMA AUTOSTRADALE) E VIABILITÀ DI ADDUZIONE
- OPERE DI MITIGAZIONE AMBIENTALE
- AREE PISTE DI CANTIERE

IL CONCEDENTE
Regione Emilia-Romagna

IL CONCESSIONARIO
ARC
AUTOSTRADA REGIONALE CISPADANA

**AUTOSTRADA REGIONALE CISPADANA
DAL CASELLO DI REGGIOLO-ROLO SULLA A22
AL CASELLO DI FERRARA SUD SULLA A13**
CODICE C.U.P. E8180800060009

PROGETTO DEFINITIVO

AUTOSTRADA REGIONALE CISPADANA - PARTE GENERALE
APPROVIGIONAMENTO MATERIALI
PIANO DI GESTIONE OPERATIVA DELLE TERRE E ROCCE DA SCAVO
ASSE AUTOSTRADALE
PLANIMETRIA UBICAZIONE INDAGINI AMBIENTALI
TAV. 11/14

IL PROGETTISTA
Ing. Gianfranco Marchi
Albo Ing. Ravenna n°342

RESPONSABILE INTEGRAZIONE PRESTAZIONI SPECIALISTICHE
Ing. Antonio Anania
Albo Ing. Perugia n° 42374

IL CONCESSIONARIO
Autosole Regionale
Cispadana S.p.A.
IL PRESIDENTE
Giovanni Pizzardi

Dott. Ing. Antonio Anania
IMPIREGIA PIZZARDI & C. S.p.A.
Nella persona del Dott. Ing. Antonio Anania

REVISIONE	DATA	DESCRIZIONE	REDAZIONE	CONTROLLI	APPROVAZIONE
A	01.08.2019	EMISSIONE PER OTTEMPERANZA DECRETO VIA DEL 26.07.2017	BOSCHI	MARCHI	ANANIA

IDENTIFICAZIONE ELABORATO

REVISIONE	DATA	DESCRIZIONE	REDAZIONE	CONTROLLI	APPROVAZIONE
A	01.08.2019	EMISSIONE PER OTTEMPERANZA DECRETO VIA DEL 26.07.2017	BOSCHI	MARCHI	ANANIA

SCALA 1:5000