


PLANIMETRIA UBICAZIONE INDAGINI AMBIENTALI

SCALA 1:5000

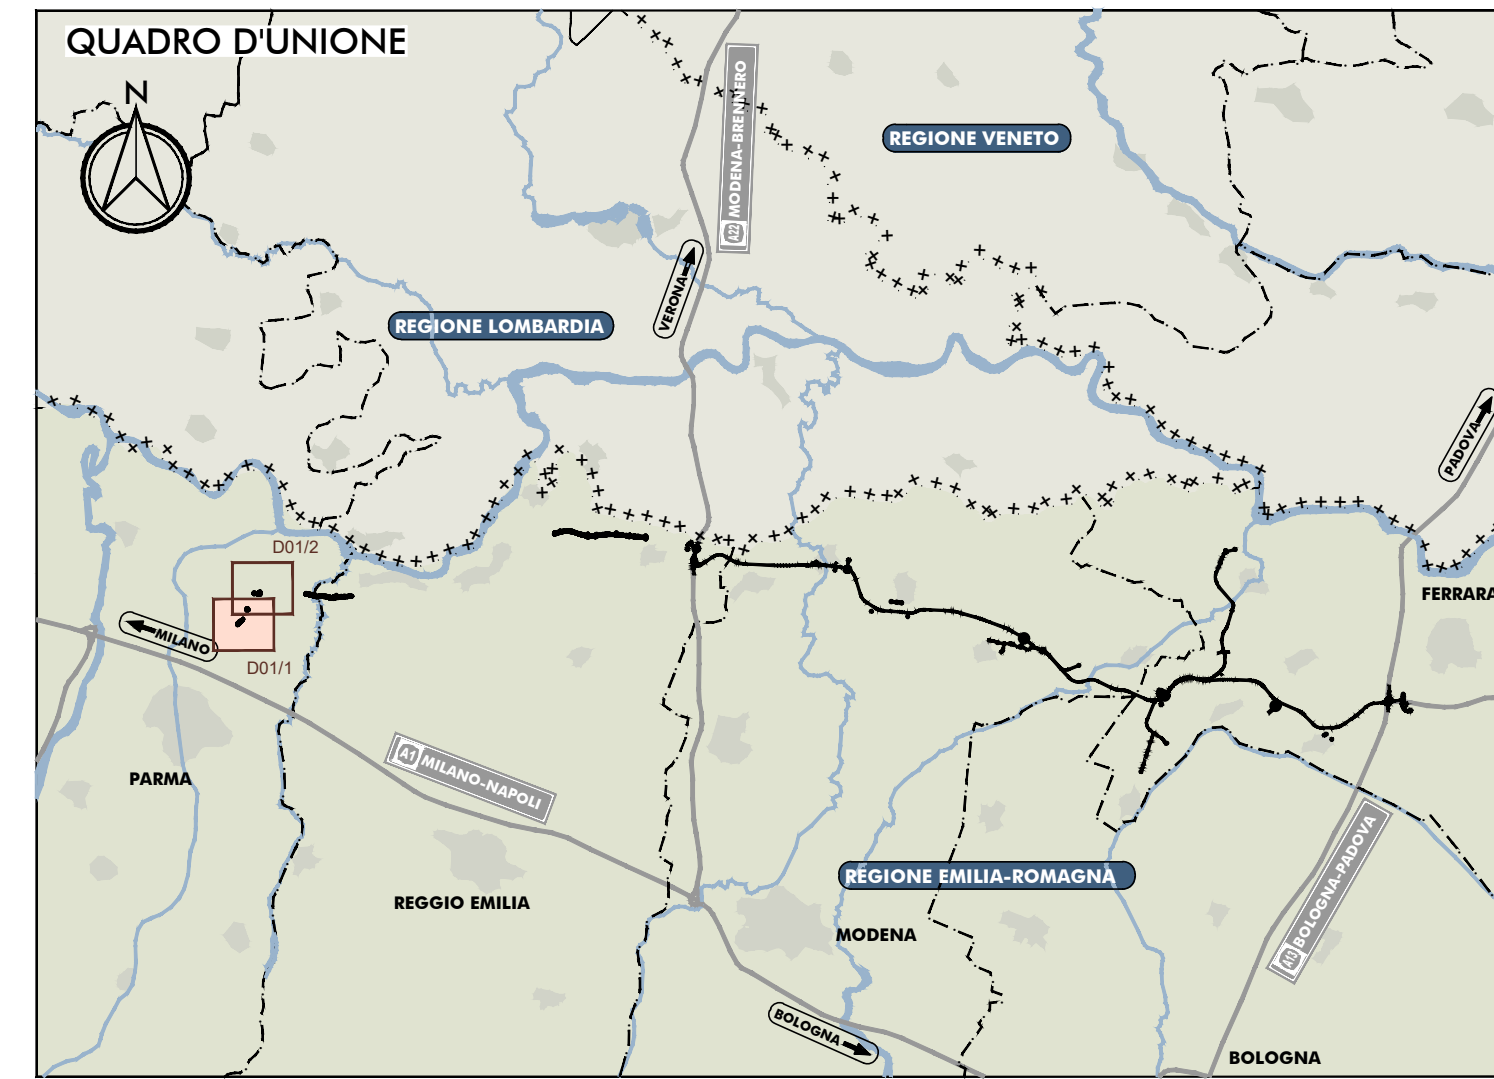

LEGENDA

- XXX PUNTI DI INDAGINE AMBIENTALE
- ASSE AUTOSTRADALE (COMPRESIVO DEGLI INTERVENTI LOCALI DI COLLEGAMENTO VIARIO AL SISTEMA AUTOSTRADALE) E VIABILITA' DI ADDUZIONE
- OPERE DI MITIGAZIONE AMBIENTALE
- AREE/PISTE DI CANTIERE

IL CONCEDENTE

IL CONCESSIONARIO

AUTOSTRADA REGIONALE CISPADANA

### AUTOSTRADA REGIONALE CISPADANA DAL CASELLO DI REGGIOLO-ROLO SULLA A22 AL CASELLO DI FERRARA SUD SULLA A13

CODICE C.U.P. E81B0800060009

#### PROGETTO DEFINITIVO

**AUTOSTRADA REGIONALE CISPADANA - PARTE GENERALE**

APPROVIGIONAMENTO MATERIALI  
PIANO DI GESTIONE OPERATIVA DELLE TERRE E ROCCE DA SCAVO  
D01  
PLANIMETRIA UBICAZIONE INDAGINI AMBIENTALI  
TAV. 1/2

**IL PROGETTISTA**  
Ing. Gianfranco Marchi  
Albo Ing. Ravenna n°342

*Gianfranco Marchi*

**RESPONSABILE INTEGRAZIONE PRESTAZIONI SPECIALISTICHE**  
Ing. Antonio Anania  
Albo Ing. Perugia n° A2574

**Dot. Ing. Antonio Anania**  
IMPRESA RIZZAROTTI & C. S.p.A.  
VIALE DI VIA REGGIOLO AL CASELLO DI REGGIOLO

**IL CONCESSIONARIO**  
Autostada Regionale Cispadana S.p.A.  
IL PRESIDENTE  
Graziano Pizzarotti

*G. Pizzarotti*

G							
F							
E							
D							
C							
B							
A	01.08.2019	EMISSIONE PER OTTEMPERANZA DECRETO VIA DEL 25.07.2017	BOSCHI	MARCHI	ANANIA		
REV.	DATA	DESCRIZIONE	REDAZIONE	CONTROLLO	APPROVAZIONE		
IDENTIFICAZIONE ELABORATO							DATA: <b>AGOSTO 2019</b>
NUM. PROG.	FOGLIO	GRUPPO	CODICE OPERA	TRATTO OPERA	ANNO	TIPO ELABORATO	PROGRESSIVO
7114	0	000	0K00	0	CD	PC	15
SCALA: 1:5000							

IL PRESENTE DOCUMENTO NON POTRA' ESSERE COPIATO, RIPRODOTTO O ALTAMENTE PUBBLICATO, IN TUTTO O IN PARTE, SENZA IL CONSENSO SCRITTO DEL CONCESSIONARIO. QUALI UTILIZZI NON AUTORIZZATI SANTE PERSEGUITO A NORMA DI LEGGE. THIS DOCUMENT MAY NOT BE COPIED, REPRODUCED OR PUBLISHED, EITHER IN PART OR IN ITS ENTIRETY, WITHOUT THE WRITTEN PERMISSION OF ARCO CONSORZIO. UNAUTHORIZED USE WILL BE PROSECUTED BY LAW.