


PER LA VIABILITÀ DI ADDUZIONE D04
VEDI ELABORATO:
PD-0-000-0KK00-0-CD-PG-027

PER LA VIABILITÀ AUTOSTRADALE
VEDI ELABORATO:
PD-0-000-0KK00-0-CD-PG-009

PER LA VIABILITÀ DI ADDUZIONE D05
VEDI ELABORATI:
PD-0-000-0KK00-0-CD-PG-024
PD-0-000-0KK00-0-CD-PG-025
PD-0-000-0KK00-0-CD-PG-026

PER LA VIABILITÀ DI ADDUZIONE D06
VEDI ANCHE ELABORATO:
PD-0-000-0KK00-0-CD-PG-020

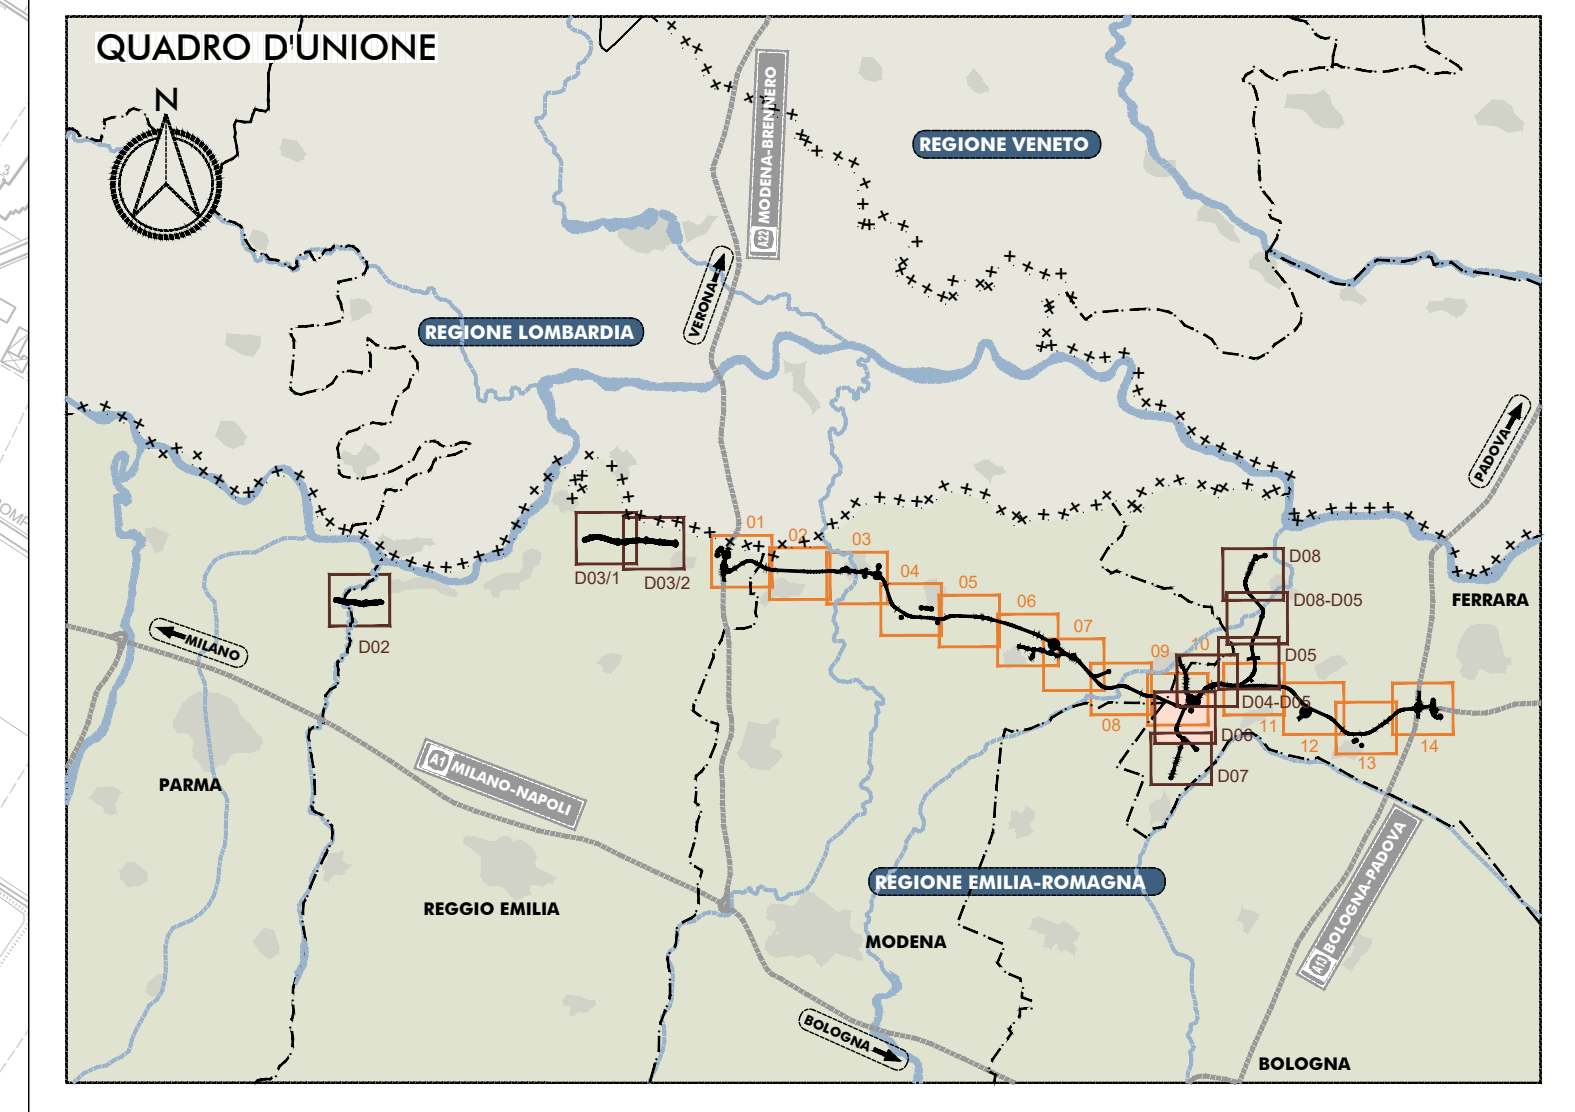

- LEGENDA**
- XXX PUNTI DI INDAGINE AMBIENTALE
 - ASSE AUTOSTRADALE (COMPRESIVO DEGLI INTERVENTI LOCALI DI COLLEGAMENTO VIARIO AL SISTEMA AUTOSTRADALE) E VIABILITÀ DI ADDUZIONE
 - OPERE DI MITIGAZIONE AMBIENTALE
 - AREEPISTE DI CANTIERE

NOTA
PER LA CARATTERIZZAZIONE DELL'AREA DI CANTIERE 2-B E 2-D.4 FARE RIFERIMENTO AI PUNTI DI INDAGINE CA-K-pi2 E CA-K-pi3 RIPORTATI NEGLI ELABORATI RELATIVI ALL'ASSE AUTOSTRADALE.

<p>IL CONCEDENTE</p> <p>Regione Emilia-Romagna</p>	<p>IL CONCESSIONARIO</p> <p>ARC AUTOSTRADA REGIONALE CISPADANA</p>
---	---

**AUTOSTRADA REGIONALE CISPADANA
DAL CASELLO DI REGGIOLO-ROLO SULLA A22
AL CASELLO DI FERRARA SUD SULLA A13**

CODICE C.U.P. E81808000600009

PROGETTO DEFINITIVO

AUTOSTRADA REGIONALE CISPADANA - PARTE GENERALE

APPROVVIGIONAMENTO MATERIALI
PIANO DI GESTIONE OPERATIVA DELLE TERRE E ROCCE DA SCAVO
D06 (EX IFE TRATTO A2)

PLANIMETRIA UBICAZIONE INDAGINI AMBIENTALI

<p>IL PROGETTISTA</p> <p>Ing. Gianfranco Marchi Albo Ing. Ravenna n°342</p> <p><i>Gianfranco Marchi</i></p>	<p>RESPONSABILE INTEGRAZIONE PRESTAZIONI SPECIALISTICHE</p> <p>Ing. Antonio Anania Albo Ing. Perugia n° 42374</p> <p>Dott. Ing. Antonio Anania INGEGNERIA PIZZAROTTI & C. S.p.A. NELLA FILIA SUDADRIVA DI ENZA (MO) -</p>	<p>IL CONCESSIONARIO</p> <p>Autosud Regional Casipada S.p.A. L. PIZZAROTTI GRUPPO PIZZAROTTI</p> <p><i>Antonio Anania</i></p>
--	---	--

G									
F									
D									
E									
C									
B									
A	01-08-2019	EMISSIONE PER OTTEPIERANZA DECRETO VIA DEL 28-07-2017	BOSCHETTI	MARCHI	ANANIA				
IDENTIFICAZIONE ELABORATO									
NOV. 2019	PRELIMINARE	DEFINITIVO	ATTUALIZZATO	REVISIONE	RECUPERO	STRUTTURALE	PRODOTTORE	CONTROLLATO	APPROVAZIONE
1	1	0	0	0	0	0	0	0	0
AGOSTO 2019									
SCALA 1:5000									