


PLANIMETRIA UBICAZIONE SITI DI PRODUZIONE

SCALA 1:5000

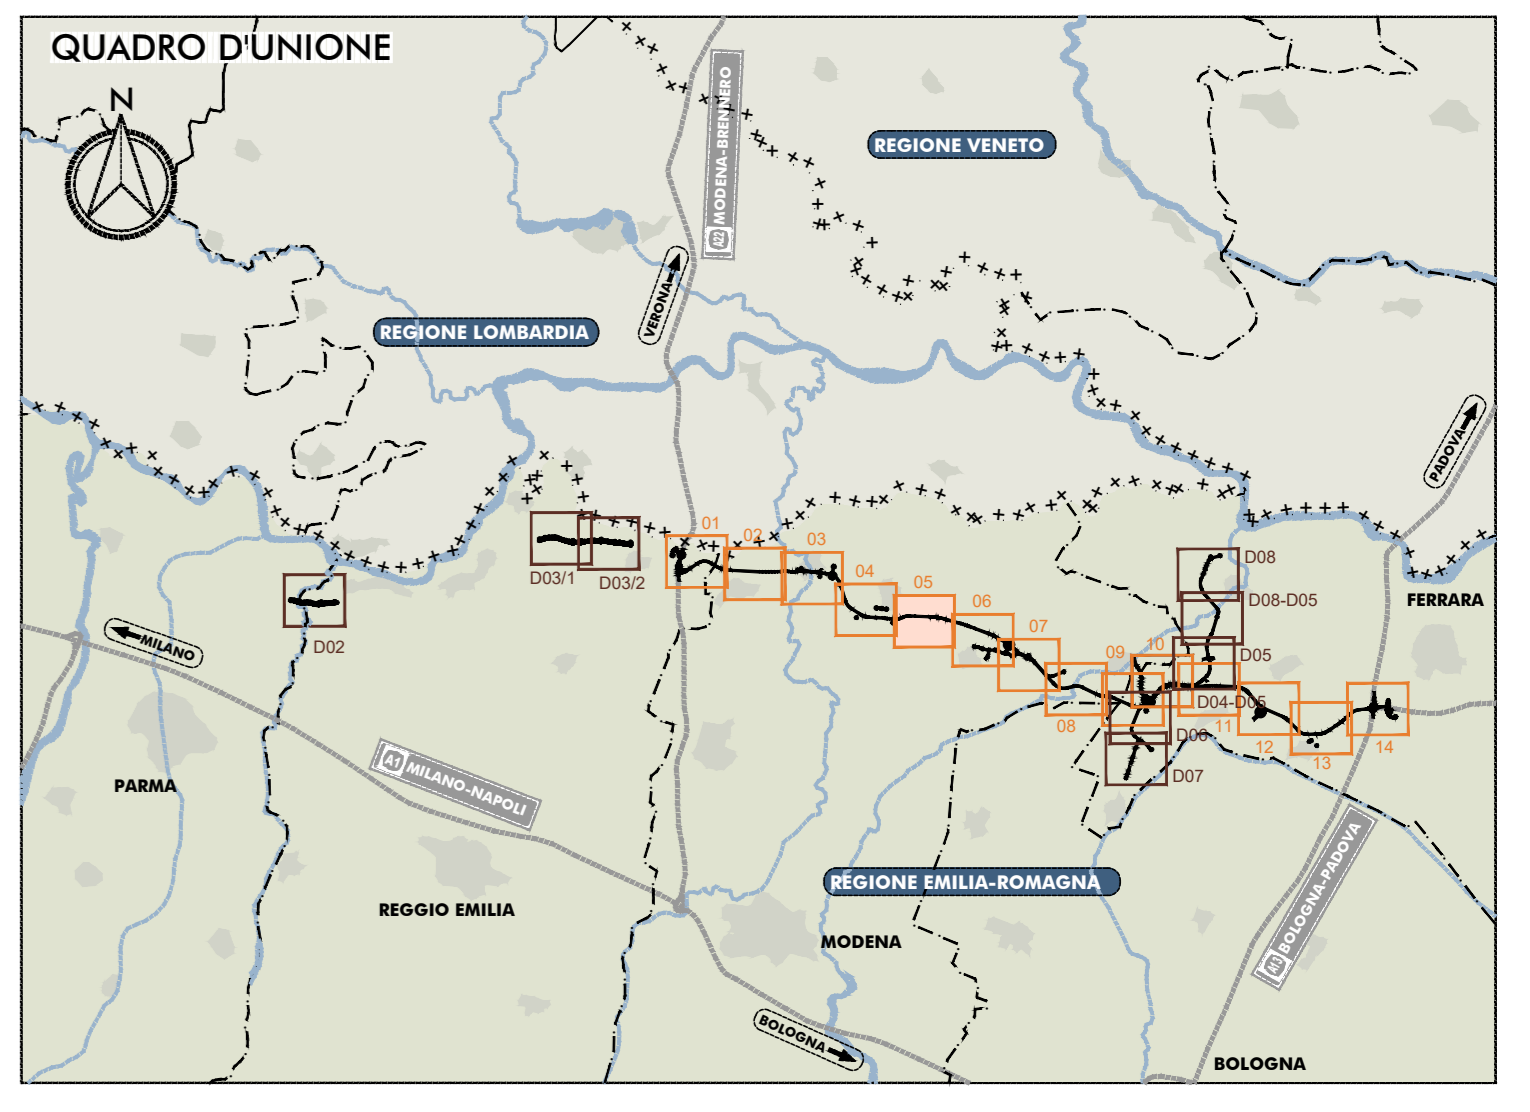

LEGENDA


AREE SITI DI PRODUZIONE

IL CONCESSIONARIO: ARCA - AUTOSTRADA REGIONALE CISPADANA

AUTOSTRADA REGIONALE CISPADANA DAL CASELLO DI REGGIOLO-ROLO SULLA A22 AL CASELLO DI FERRARA SUD SULLA A13

PROGETTO DEFINITIVO

AUTOSTRADA REGIONALE CISPADANA - PARTE GENERALE
APPROVIGIONAMENTO MATERIALI
PIANO DI GESTIONE OPERATIVA DELLE TERRE E ROCCE DA SCAVO
ASSE AUTOSTRADALE
PLANIMETRIA SITI DI PRODUZIONE
TAV. 514

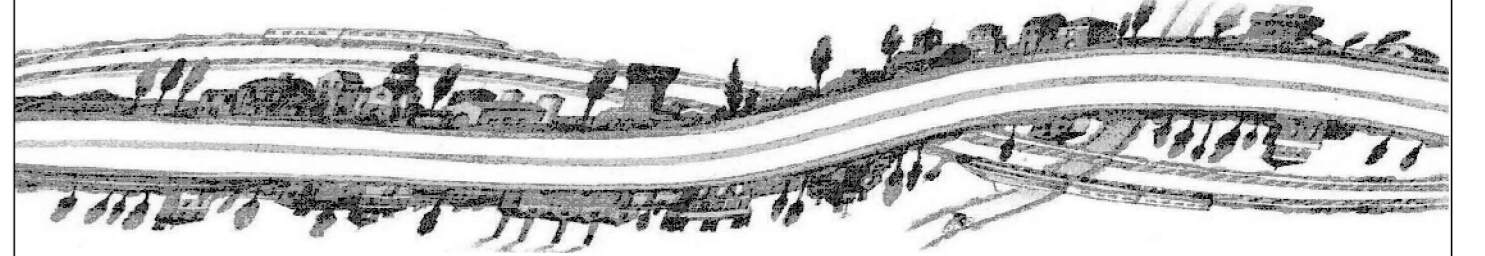

IL PROGETTISTA: Ing. Gianfranco Marchi
RESPONSABILE INTEGRAZIONE PRESTAZIONI SPECIALISTICHE: Ing. Antonio Anania
IL CONCESSIONARIO: ARCA

Table with columns for sheet identification (G, F, E, D, C, B, A), revision history (DATA, DESCRIZIONE, REDAZIONE, CONTROLLO, APPROVAZIONE), and scale (1:5000).