


PLANIMETRIA UBICAZIONE SITI DI PRODUZIONE

SCALA 1:5000

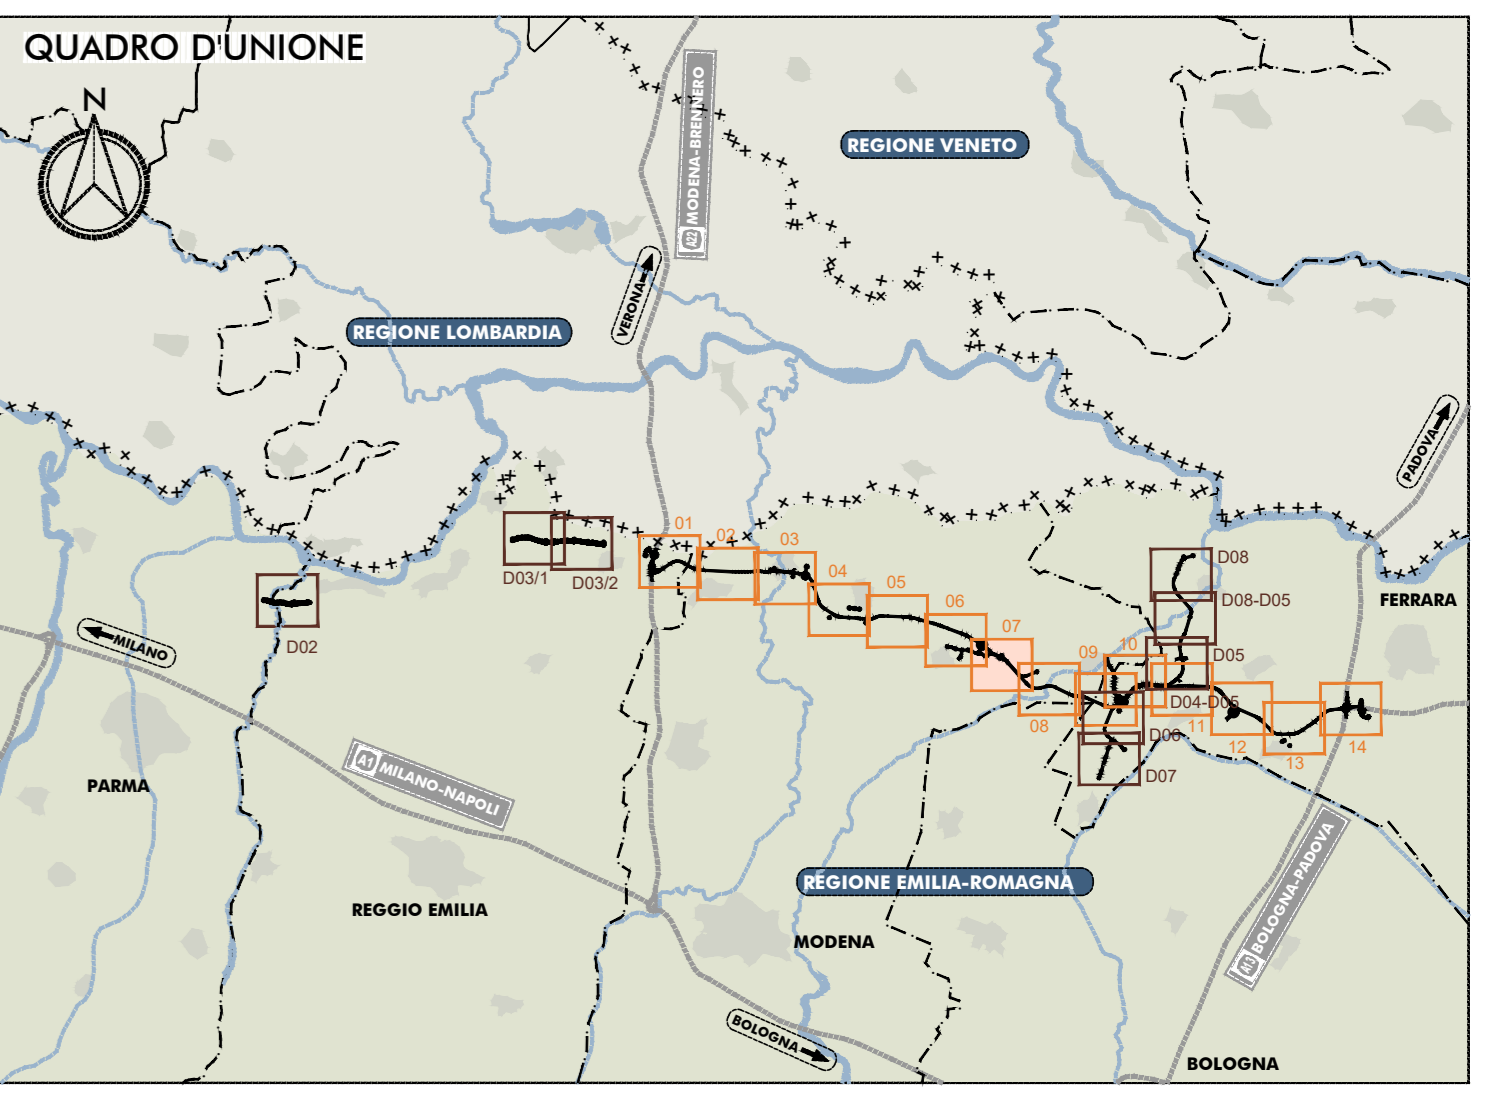

LEGENDA

AREE SITI DI PRODUZIONE

IL CONCESSIONARIO: **ARC** AUTOSTRADA REGIONALE CISPADANA

IL CONCESSIONARIO: **ARC** AUTOSTRADA REGIONALE CISPADANA

### AUTOSTRADA REGIONALE CISPADANA DAL CASELLO DI REGGIOLO-ROLO SULLA A22 AL CASELLO DI FERRARA SUD SULLA A13

CODICE C.U.P. E8180800600009

#### PROGETTO DEFINITIVO

**AUTOSTRADA REGIONALE CISPADANA - PARTE GENERALE**

APPROVVIGIONAMENTO MATERIALI  
PIANO DI GESTIONE OPERATIVA DELLE TERRE E ROCCE DA SCAVO  
ASSE AUTOSTRADALE  
PLANIMETRIA SITI DI PRODUZIONE  
TAV. 7/14

**IL PROGETTISTA:**  
Ing. Gianfranco Marchi  
Albo Ing. Ravenna n°342  
*Gianfranco Marchi*

**RESPONSABILE INTEGRAZIONE PRESTAZIONI SPECIALISTICHE:**  
Ing. Antonio Anania  
Albo Ing. Perugia n° 42374  
*Antonio Anania*

**IL CONCESSIONARIO:**  
Autostada Regionale Cispadana S.p.A. e i PRESIDENTI Gianpaolo Pizzarotti  
*Gianpaolo Pizzarotti*

**IL CONCESSIONARIO:**  
Autostada Regionale Cispadana S.p.A. e i PRESIDENTI Gianpaolo Pizzarotti  
*Gianpaolo Pizzarotti*

G											
F											
E											
D											
C											
B											
A	01.08.2019	EMISSIONE PER OTTEMPERANZA DECRETO VIA DEL 26.07.2017	BOSCHI	MARCHI	ANANIA						

IDENTIFICAZIONE ELABORATO

NUM. PROSP.	FILE	DATA	DESCRIZIONE	PROVA	REVISIONE	DATA	REVISIONE	DATA	REVISIONE	DATA	REVISIONE
7113	P0										

AGOSTO 2019

SCALA 1:5000