

CDI (ex FEI) Viabilità di adduzione al sistema autostradale - D04
BONDENO-CENTO-AUTOSTRADA CISPADANA

PER LA VIABILITÀ DI ADDUZIONE D04
VEDI ELABORATO:
PD-0-000-0KK00-0-CD-PG-054

PER LA VIABILITÀ DI ADDUZIONE D05
VEDI ELABORATI:
PD-0-000-0KK00-0-CD-PG-051
PD-0-000-0KK00-0-CD-PG-052
PD-0-000-0KK00-0-CD-PG-053

AP016
PONTE SUL
CANALE DI CENTO

DPO06
PONTE SU
CANALE DI CENTO I
L. 116.000

VIABILITÀ DI ADDUZIONE AL SISTEMA
AUTOSTRADALE - D05
EX IFEI RACCORDO
BONDENO-CENTO-AUTOSTRADA
CISPADANA

VIABILITÀ DI ADDUZIONE AL SISTEMA
AUTOSTRADALE - D04 (EX IFEI TRATTO B)
RACCORDO
BONDENO-CENTO-AUTOSTRADA
CISPADANA


VIABILITÀ DI ADDUZIONE AL SISTEMA
AUTOSTRADALE - D05
EX IFEI RACCORDO
BONDENO-CENTO-AUTOSTRADA
CISPADANA

AP015
PONTE SUL
CANALE DI CENTO

DPO05
PONTE SU
CANALE DI CENTO
L. 116.000

AP017
PONTE SUL
CANALE DI CENTO

PER LA VIABILITÀ DI ADDUZIONE D06
VEDI ELABORATO:
PD-0-000-0KK00-0-CD-PG-048

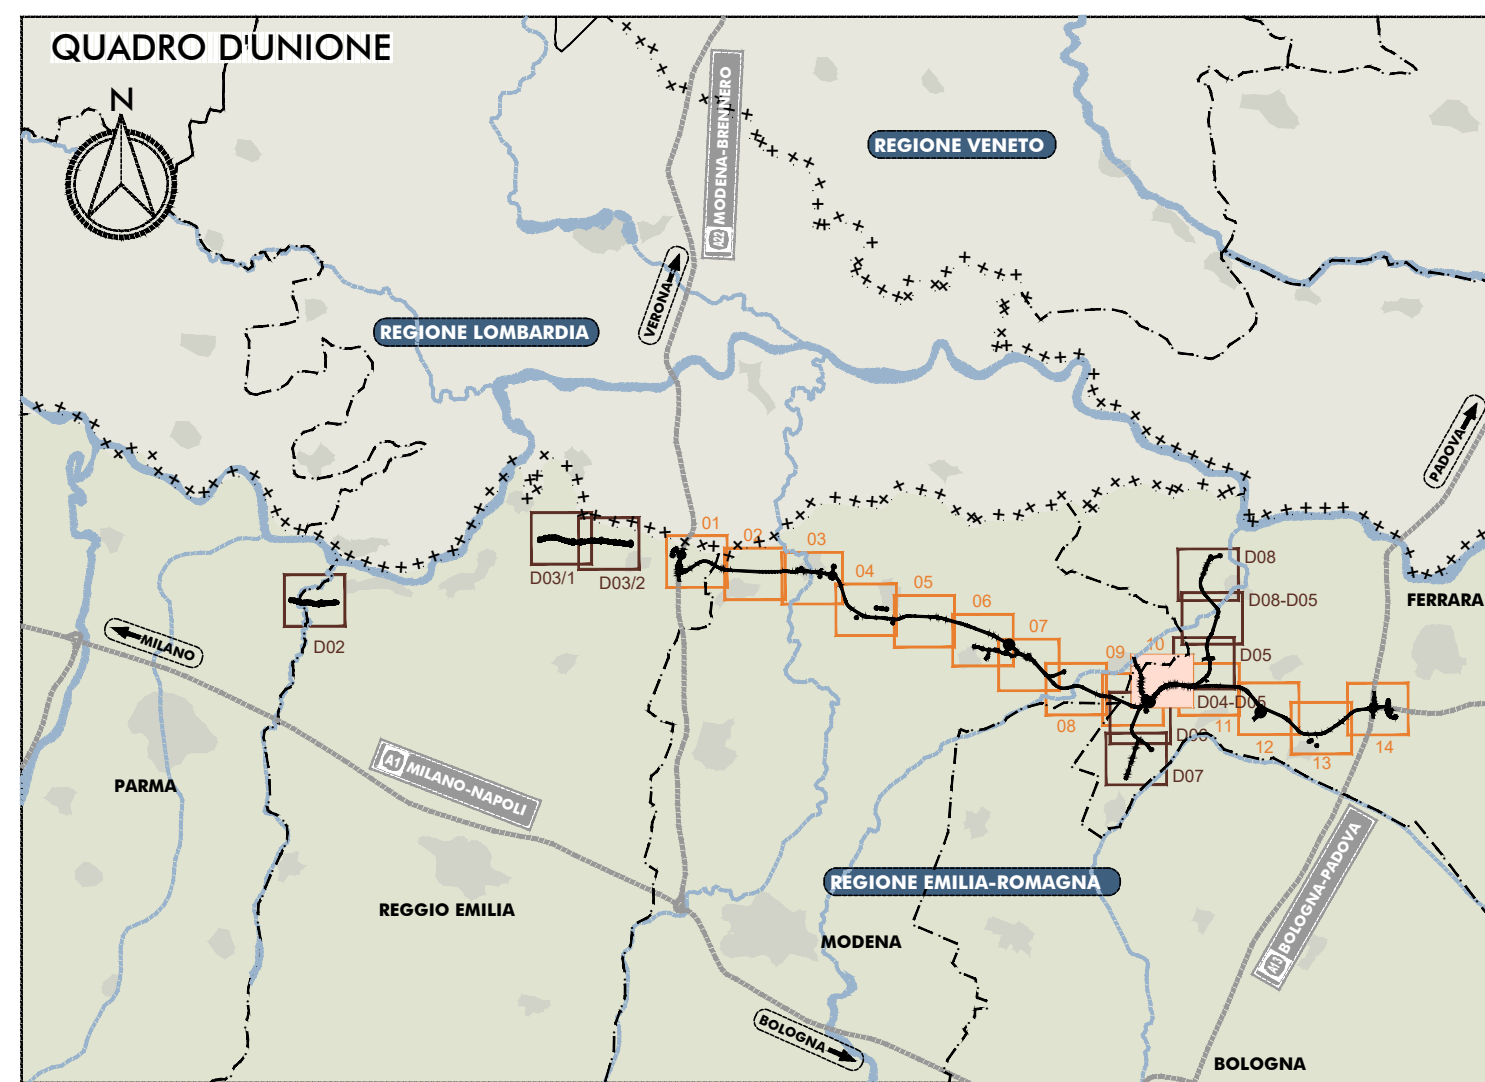

LEGENDA

AREE SITI DI PRODUZIONE

<p style="font-size: small;">IL CONCEDENTE</p> <p style="font-size: x-small;">Regione Emilia-Romagna</p>	<p style="font-size: small;">IL CONCESSIONARIO</p> <p style="font-size: x-small;">ARC AUTOSTRADA REGIONALE CISPADANA</p>																		
<p>AUTOSTRADA REGIONALE CISPADANA DAL CASELLO DI REGGIOLO-ROLO SULLA A22 AL CASELLO DI FERRARA SUD SULLA A13</p> <p style="font-size: x-small;">CODICE C.U.P. E81B08000600009</p>																			
<p>PROGETTO DEFINITIVO</p>																			
<p>AUTOSTRADA REGIONALE CISPADANA - PARTE GENERALE</p> <p style="font-size: x-small;">APPROVVIGIONAMENTO MATERIALI PIANO DI GESTIONE OPERATIVA DELLE TERRE E ROCCE DA SCAVO ASSE AUTOSTRADALE PLANIMETRIA SITI DI PRODUZIONE TAV. 10/14</p>																			
<p style="font-size: x-small;">IL PROGETTISTA</p> <p style="font-size: x-small;">Ing. Gianfranco Marchi Albo Ing. Romagna n° 342</p> <p><i>Gianfranco Marchi</i></p>	<p style="font-size: x-small;">RESPONSABILE INTEGRAZIONE PRESTAZIONI SPECIALISTICHE</p> <p style="font-size: x-small;">Ing. Antonio Anania Albo Ing. Perugia n° 42374</p> <p><i>Antonio Anania</i></p>	<p style="font-size: x-small;">IL CONCESSIONARIO</p> <p style="font-size: x-small;">Autosstrada Regionale Cispadana S.p.A. E PRESIDENTE Giovanni Palmieri</p> <p><i>Giovanni Palmieri</i></p>																	
<p>A 01.08.2019: EMISSIONE PER OTTEMPERANZA DECRETO VIA DEL 28.07.2017</p> <p style="font-size: x-small;">REVISIONE: BOSCHI MARCHI ANANIA</p>																			
<p>IDENTIFICAZIONE ELABORATO</p> <table border="1" style="width: 100%; border-collapse: collapse;"> <thead> <tr> <th style="font-size: x-small;">N. PROSP.</th> <th style="font-size: x-small;">F. SITO</th> <th style="font-size: x-small;">S. GRUPPO</th> <th style="font-size: x-small;">C. DESCRIZIONE</th> <th style="font-size: x-small;">R. DATA</th> <th style="font-size: x-small;">S. DATA</th> <th style="font-size: x-small;">P. DATA</th> <th style="font-size: x-small;">C. DATA</th> <th style="font-size: x-small;">S. DATA</th> </tr> </thead> <tbody> <tr> <td style="text-align: center;">7133</td> <td style="text-align: center;">P0</td> <td style="text-align: center;">0</td> <td style="text-align: center;">0</td> <td style="text-align: center;">0</td> <td style="text-align: center;">0</td> <td style="text-align: center;">0</td> <td style="text-align: center;">0</td> <td style="text-align: center;">0</td> </tr> </tbody> </table>		N. PROSP.	F. SITO	S. GRUPPO	C. DESCRIZIONE	R. DATA	S. DATA	P. DATA	C. DATA	S. DATA	7133	P0	0	0	0	0	0	0	0
N. PROSP.	F. SITO	S. GRUPPO	C. DESCRIZIONE	R. DATA	S. DATA	P. DATA	C. DATA	S. DATA											
7133	P0	0	0	0	0	0	0	0											
<p style="text-align: right;">AGOSTO 2019</p> <p style="text-align: right;">SCALA 1:5000</p>																			