



PLANIMETRIA UBICAZIONE SITI DI PRODUZIONE

SCALA 1:5000

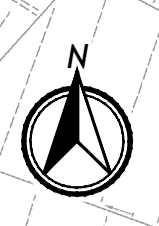

VIABILITA' DI ADDUZIONE AL SISTEMA AUTOSTRADALE - D01 (EX 1PR) RIQUALIFICAZIONE DELLA SP N° 72 "PARMA-MEZZANI"

VIABILITA' DI ADDUZIONE AL SISTEMA AUTOSTRADALE - D01 (EX 1PR) RIQUALIFICAZIONE DELLA SP N° 72 "PARMA-MEZZANI"

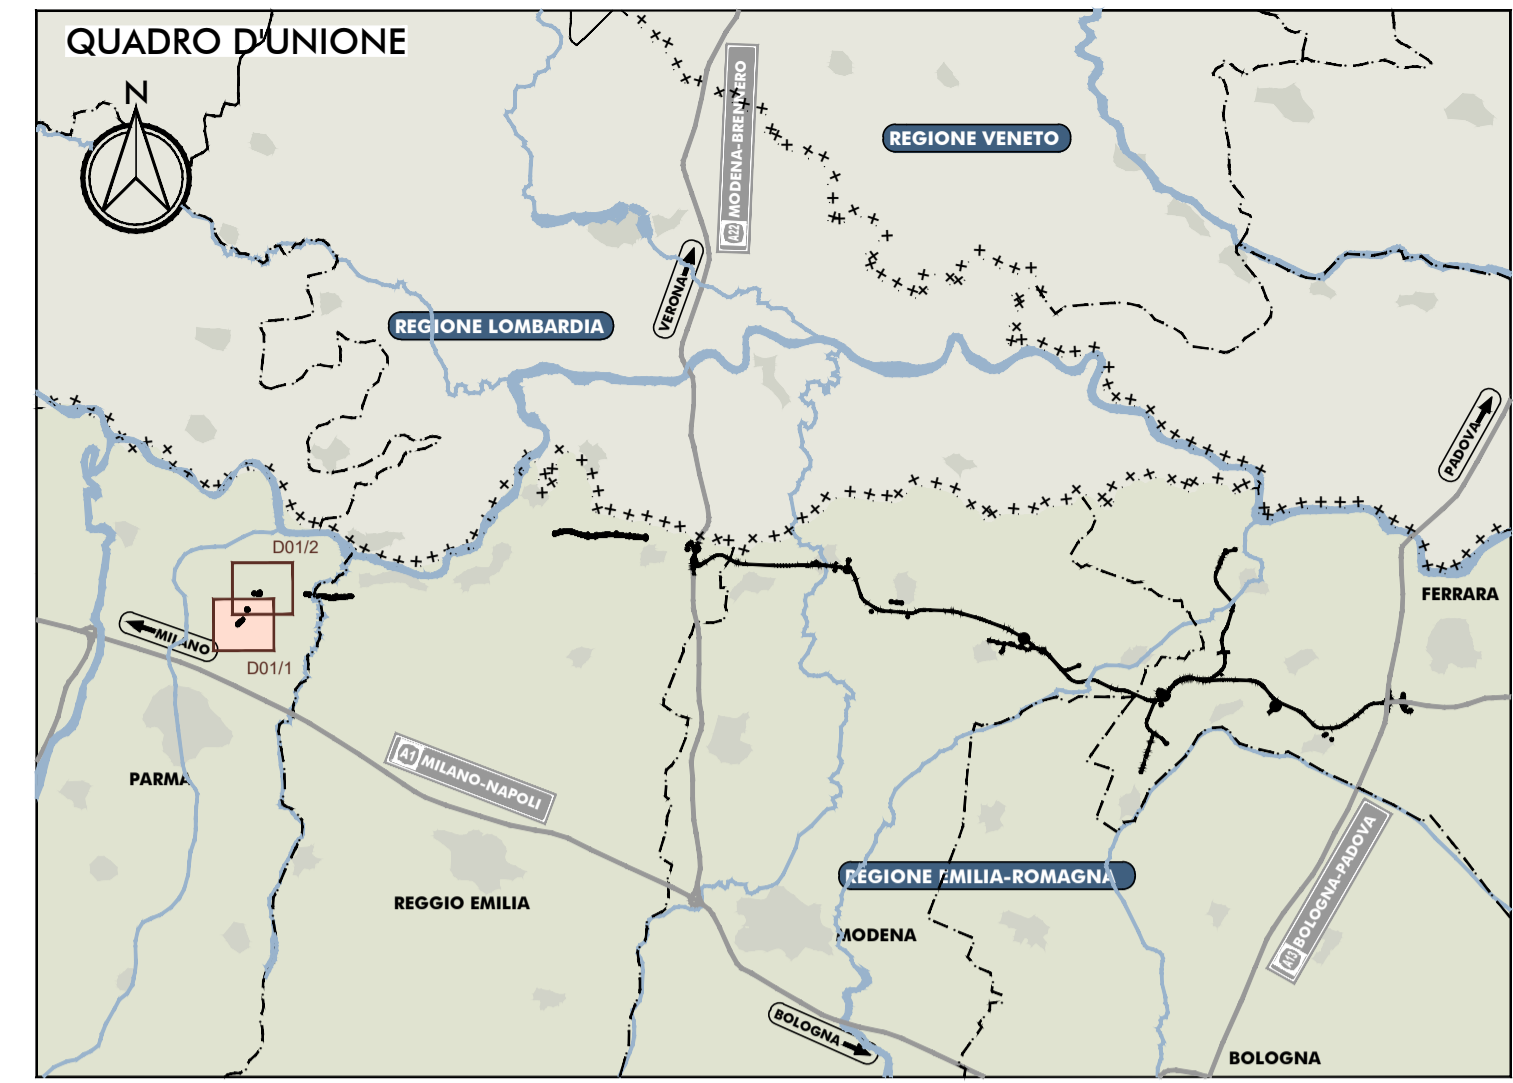

LEGENDA



AREE SITI DI PRODUZIONE

IL CONCEDENTE
Regione Emilia-Romagna

IL CONCESSIONARIO
ARC
AUTOSTRADA REGIONALE CISPADANA

AUTOSTRADA REGIONALE CISPADANA
DAL CASELLO DI REGGIOLO-ROLO SULLA A22
AL CASELLO DI FERRARA SUD SULLA A13
CODICE C.U.P. E81B0800060009

PROGETTO DEFINITIVO

AUTOSTRADA REGIONALE CISPADANA - PARTE GENERALE
APPROVVIGIONAMENTO MATERIALI
PIANO DI GESTIONE OPERATIVA DELLE TERRE E ROCCE DA SCAVO
D01 - PLANIMETRIA SITI DI PRODUZIONE
TAV. 1/2

IL PROGETTISTA
Ing. Gianfranco Marchi
Albo Ing. Ravenna n°342

RESPONSABILE INTEGRAZIONE PRESTAZIONI SPECIALISTICHE
Ing. Antonio Anania
Albo Ing. Perugia n° A2574

IL CONCESSIONARIO
Autostrada Regionale Cispadana S.p.A.
IL PRESIDENTE
Graziello Patuzzi

Gianfranco Marchi

Dot. Ing. Antonio Anania
IMPIRESA PIZZAROTTI & C. S.p.A.
NOTAIO E DOTT. GIURISTI DI STRADA S.P.A.

Patuzzi

G																					
F																					
E																					
D																					
C																					
B																					
A	01.08.2019	EMMISSIONE PER OTTEMPERANZA DECRETO VIA DEL 25.07.2017	BOSCHI	MARCHI	ANANIA																
REV.	DATA	DESCRIZIONE	REDAZIONE	CONTROLLO	APPROVAZIONE																
IDENTIFICAZIONE ELABORATO															DATA	AGOSTO 2019					
NUM. PROSP.	FACE	LISTA	GRUPPO	CODICE OPERA NIS	TITOLO OPERA	ANNO	TIPO ELABORATO	PROGRESSIVO	REV.	SCALA	1:5000										
7141	P	0	000	0	0K0	0	C	P	42	A											

IL PRESENTE DOCUMENTO NON POTRÀ ESSERE COPiato, RIPRODOTTO O ALTAMENTE PUBBLICATO, IN TUTTO O IN PARTE, SENZA IL CONSENSO SCRITTO DEL CONCESSIONARIO. QUALI UTILIZZI NON AUTORIZZATI SARANNO PERSICUATI A NORMA DI LEGGE. THIS DOCUMENT MAY NOT BE COPIED, REPRODUCED OR PUBLISHED, EITHER IN PART OR IN ITS ENTIRETY, WITHOUT THE WRITTEN PERMISSION OF ARCO CONSULTING. UNAUTHORIZED USE WILL BE PROSECUTED BY LAW.