


PLANIMETRIA UBICAZIONE SITI DI PRODUZIONE

SCALA 1:5000

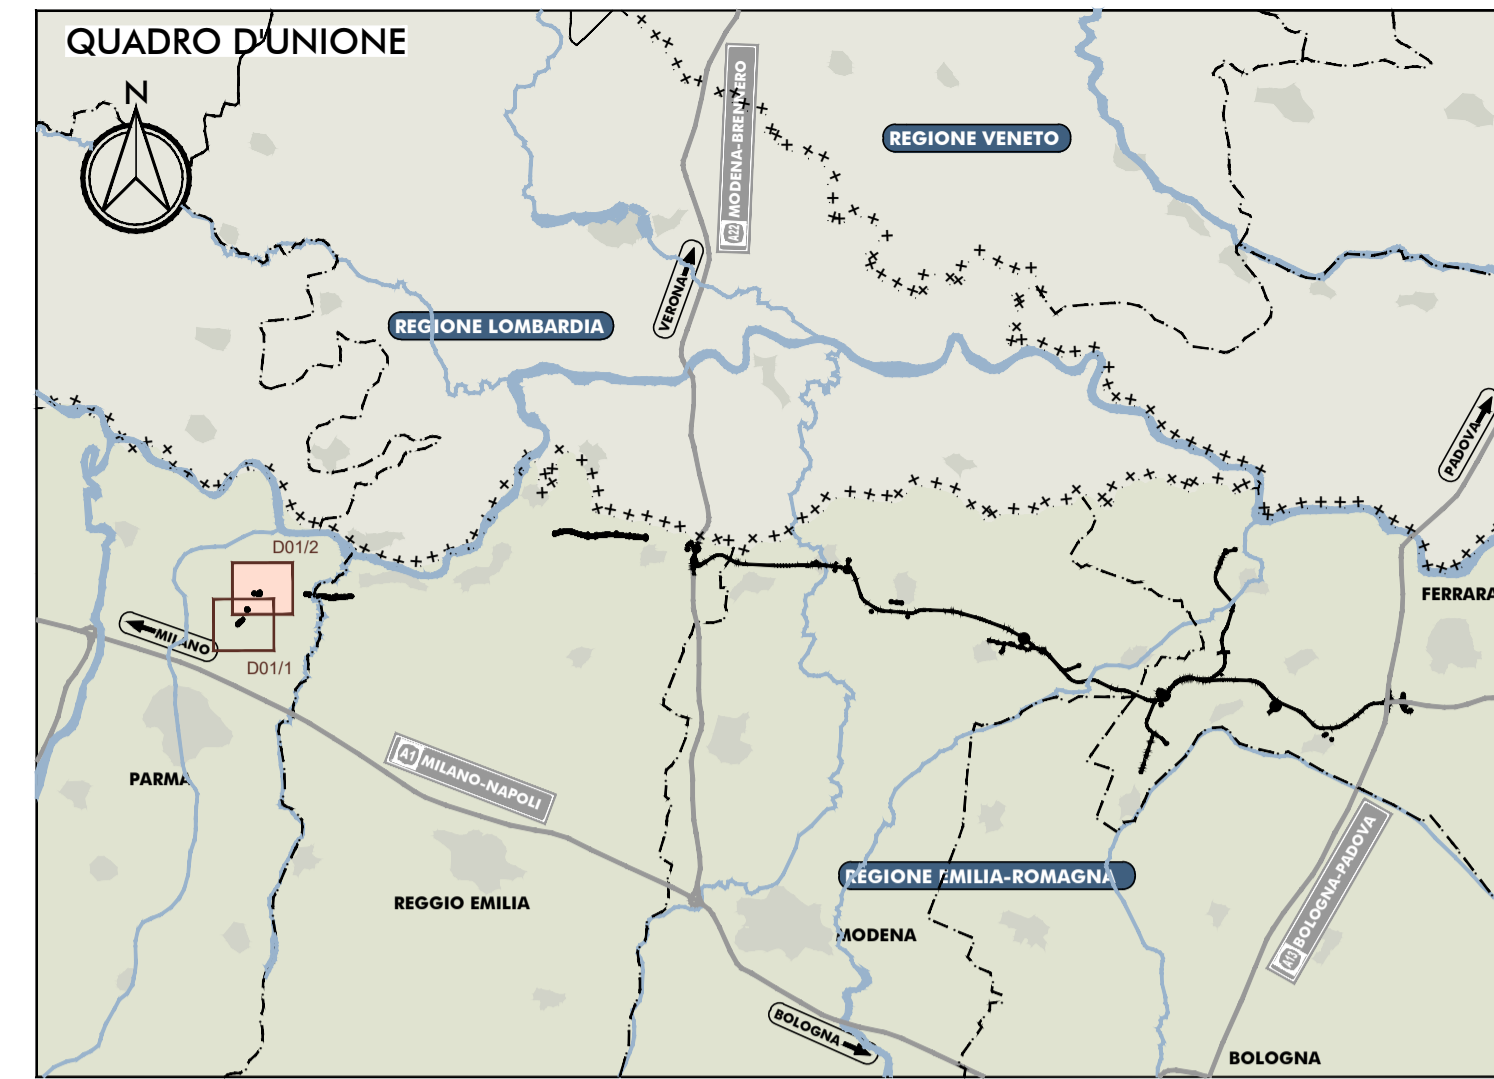

LEGENDA

AREE SITI DI PRODUZIONE


IL CONCEDENTE: Regione Emilia-Romagna

IL CONCESSIONARIO: ARC AUTOSTRADA REGIONALE CISPADANA

**AUTOSTRADA REGIONALE CISPADANA**  
 DAL CASELLO DI REGGIOLO-ROLO SULLA A22  
 AL CASELLO DI FERRARA SUD SULLA A13  
 CODICE C.U.P. E81B0800060009

**PROGETTO DEFINITIVO**

AUTOSTRADA REGIONALE CISPADANA - PARTE GENERALE  
 APPROVVIGIONAMENTO MATERIALI  
 PIANO DI GESTIONE OPERATIVA DELLE TERRE E ROCCE DA SCAVO  
 D01 - PLANIMETRIA SITI DI PRODUZIONE  
 TAV. 2/2

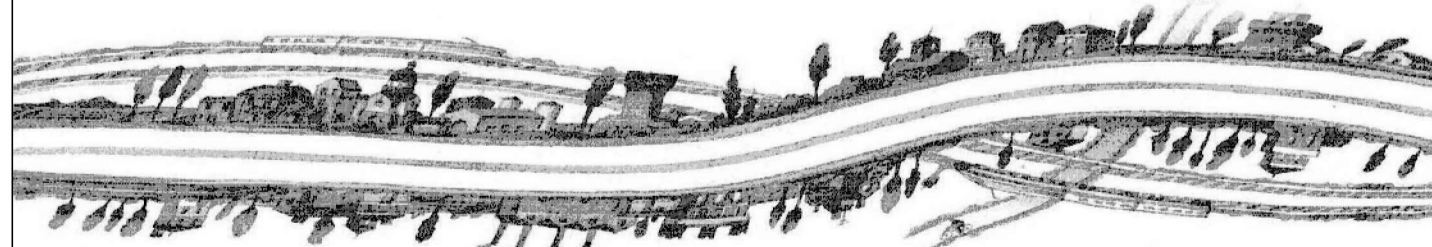

IL PROGETTISTA: Ing. Gianfranco Marchi, Albo Ing. Ravenna n°342

RESPONSABILE INTEGRAZIONE PRESTAZIONI SPECIALISTICHE: Ing. Antonio Anania, Albo Ing. Perugia n° A2574

IL CONCESSIONARIO: Autostrada Regionale Cispadana S.p.A. IL PRESIDENTE: Graziano Piatuzzi

Dot. Ing. Antonio Anania  
 IMPRESA RIZZAROTTI & C. S.p.A.  
 Viale di via Romagna di Reggio-Emilia, 42018

*Gianfranco Marchi*

*Antonio Anania*

*Graziano Piatuzzi*

G									
F									
E									
D									
C									
B									
A	01.08.2019	EMISSIONE PER OTTEMPERANZA DECRETO VIA DEL 25.07.2017	BOSCHI	MARCHI	ANANIA				
REV.	DATA	DESCRIZIONE	REDAZIONE	CONTROLLO	APPROVAZIONE				
IDENTIFICAZIONE ELABORATO									
NUM. PROG.	FOGLIO	GRUPPO	CODICE OPER. NIS	TITOLO OPERA	ANNO	TIPO ELABORATO	PROGRESSIVO	REV.	DATA
7142	PD	0	000	OKK00	0	PC	43	A	AGOSTO 2019
SCALA:									1:5000

IL PRESENTE DOCUMENTO NON POTRÀ ESSERE COPIATO, RIPRODOTTO O ALTAMENTE PUBBLICATO, IN TUTTO O IN PARTE, SENZA IL CONSENSO SCRITTO DEL CONCESSIONARIO. QUALI UTILIZZI NON AUTORIZZATI SARANNO PERSEGUITI A NORMA DI LEGGE. THIS DOCUMENT MAY NOT BE COPIED, REPRODUCED OR PUBLISHED, EITHER IN PART OR IN ITS ENTIRETY, WITHOUT THE WRITTEN PERMISSION OF ARCO CONSORZIO. UNAUTHORIZED USE WILL BE PROSECUTED BY LAW.