# PLANIMETRIA UBICAZIONE SITI DI PRODUZIONE

SCALA 1:5000

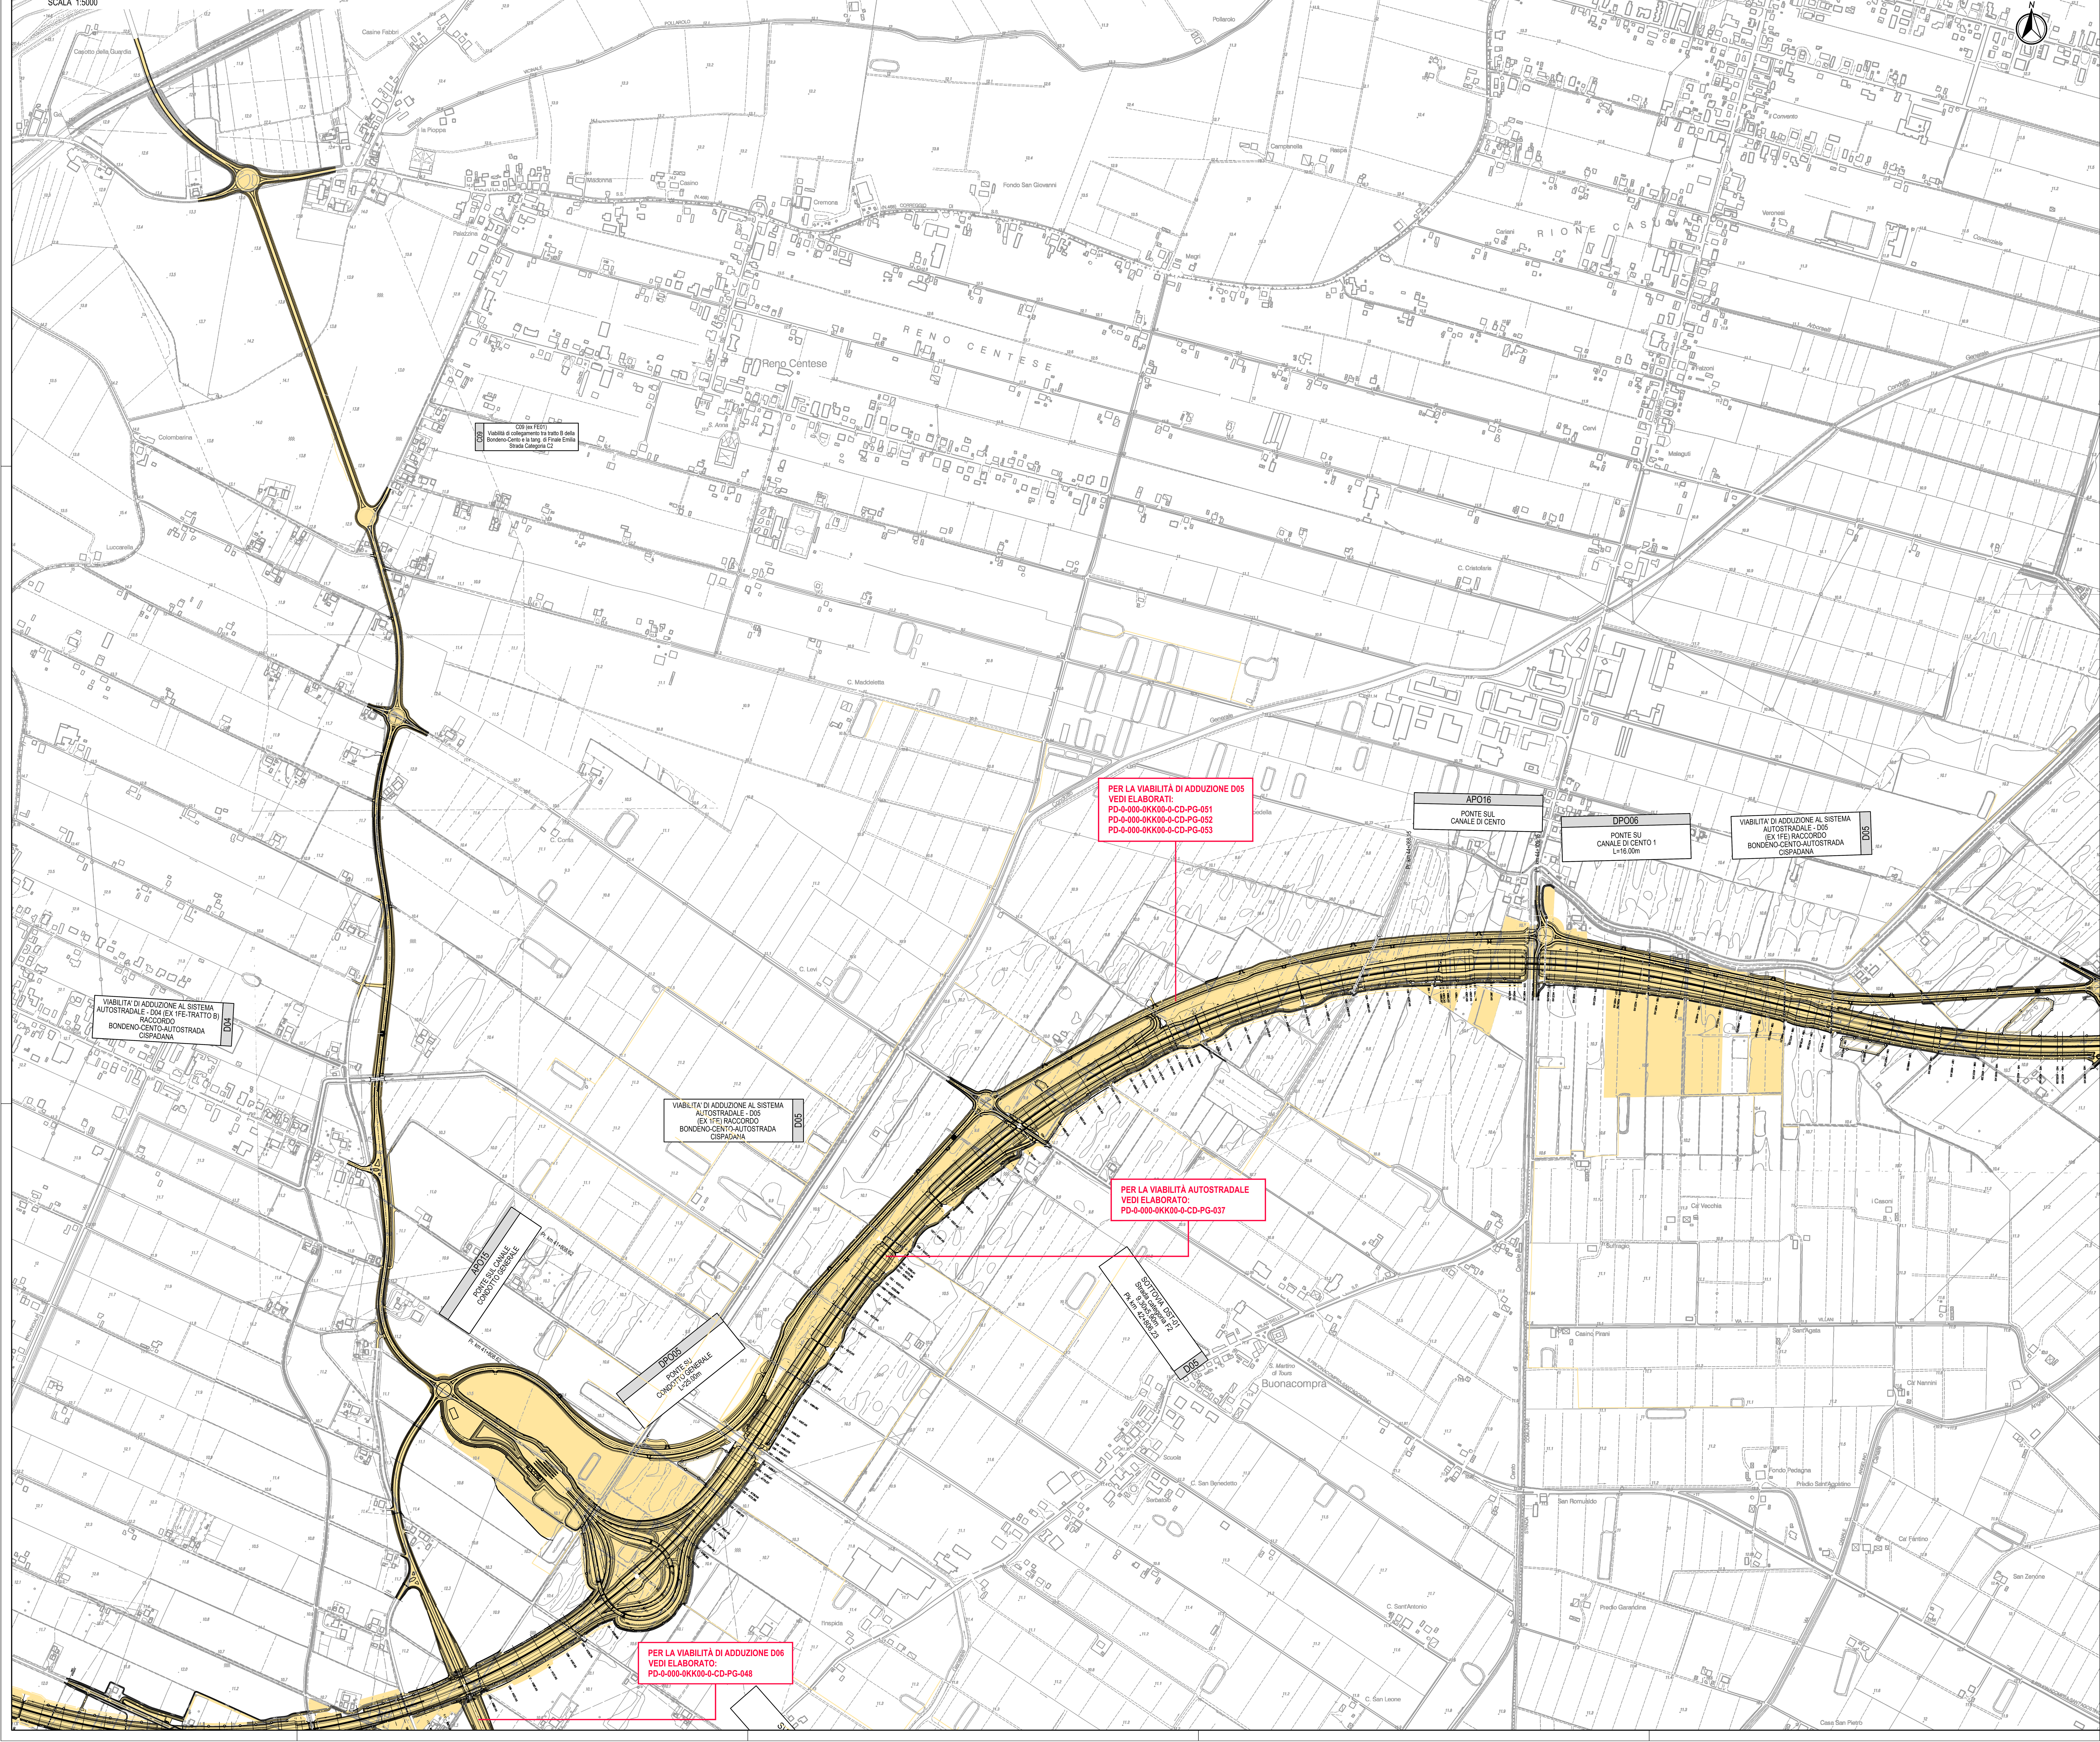


QUADRO D'UNIONE

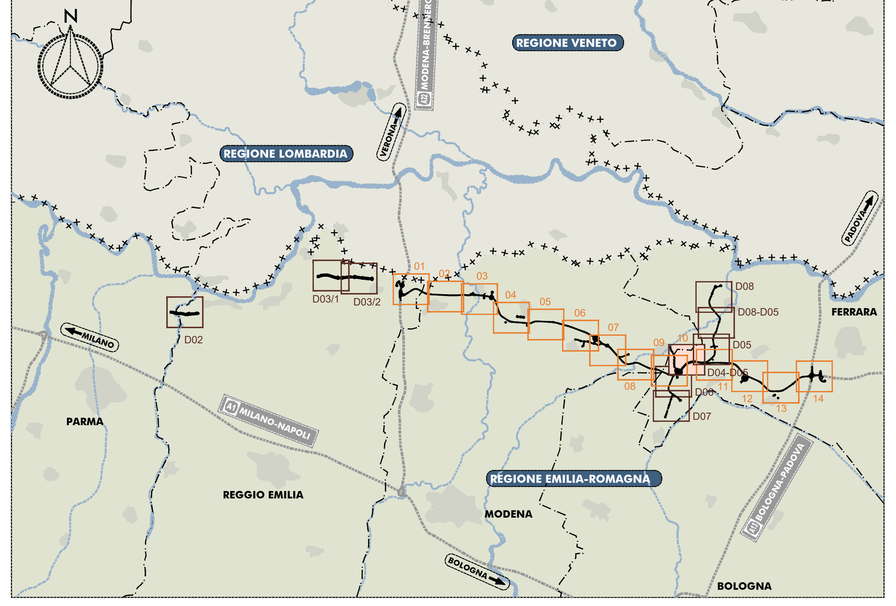


LEGENDA

AREE SITI DI PRODUZIONE

IL CONCEDENTE

Regione Emilia-Romagna

IL CONCESSIONARIO

ARC AUTOSTRADA REGIONALE CISPADANA

**AUTOSTRADA REGIONALE CISPADANA**

**DAL CASELLO DI REGGIOLO-ROLO SULLA A22 AL CASELLO DI FERRARA SUD SULLA A13**

CODICE C.U.P. E81B08000060009

## PROGETTO DEFINITIVO

AUTOSTRADA REGIONALE CISPADANA - PARTE GENERALE

APPROVIGIONAMENTO MATERIALI

PIANO DI GESTIONE OPERATIVA DELLE TERRE E ROCCE DA SCAVO

D04 (EX 1FE TRATTO B) - PLANIMETRIA UBICAZIONE SITI DI PRODUZIONE

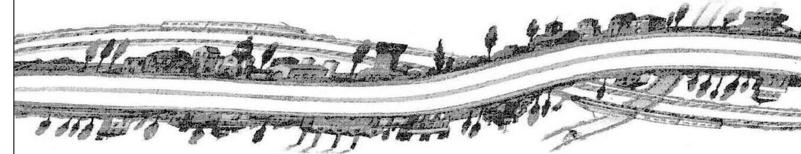

| IL PROGETTISTA | RESPONSABILE INTEGRAZIONE PRESTAZIONI SPECIALISTICHE | IL CONCESSIONARIO |
|---|---|---|
| Ing. Gianfranco Marchi<br>Albo Ing. Ravenna n°342 | Ing. Antonio Anania<br>Albo Ing. Perugia n° A2574<br>Dott. Ing. Antonio Anania<br>IMPRESA PIZZAROTTI & C. S.p.A.<br>Iscritto ordine Ingegneri di Perugia n. A2574 | Autostrada Regionale Cispadana S.p.A.<br>IL PRESIDENTE<br>Graziano Pattuzzi |

| REV. | DATA | DESCRIZIONE | REDAZIONE | CONTROLLO | APPROVAZIONE |
|---|---|---|---|---|---|
| G | | | | | |
| F | | | | | |
| E | | | | | |
| D | | | | | |
| C | | | | | |
| B | | | | | |
| A | 01.08.2019 | EMISSIONE PER OTTEMPERANZA DECRETO VIA DEL 25.07.2017 | BOSCHI | MARCHI | ANANIA |

IDENTIFICAZIONE ELABORATO

| NUM. PROGR. | FASE | LOTTO | GRUPPO | CODICE OPERA WBS | TRATTO OPERA | AMBITO | TIPO ELABORATO | PROGRESSIVO | REV. |
|---|---|---|---|---|---|---|---|---|---|
| 7153 | PD | 0 | 000 | 0KK00 | 0 | CD | PG | 54 | A |

DATA: AGOSTO 2019

SCALA: 1:5000

IL PRESENTE DOCUMENTO NON POTRA' ESSERE COPIATO, RIPRODOTTO O ALTRIMENTI PUBBLICATO, IN TUTTO O IN PARTE, SENZA IL CONSENSO SCRITTO DEL CONCEDENTE. OGNI UTILIZZO NON AUTORIZZATO SARA' PERSEGUITO A NORMA DI LEGGE
THIS DOCUMENT MAY NOT BE COPIED, REPRODUCED OR PUBLISHED, EITHER IN PART OR IN ITS ENTIRETY, WITHOUT THE WRITTEN PERMISSION OF ARCCOS CONSORTIUM. UNAUTHORIZED USE WILL BE PROSECUTE BY LAW.