


PLANIMETRIA UBICAZIONE SITI DI DESTINAZIONE
SCALA 1:5000



LEGENDA

- AREE SITI DI DESTINAZIONE DEFINITIVA
- AREE SITI DI DEPOSITO TEMPORANEO

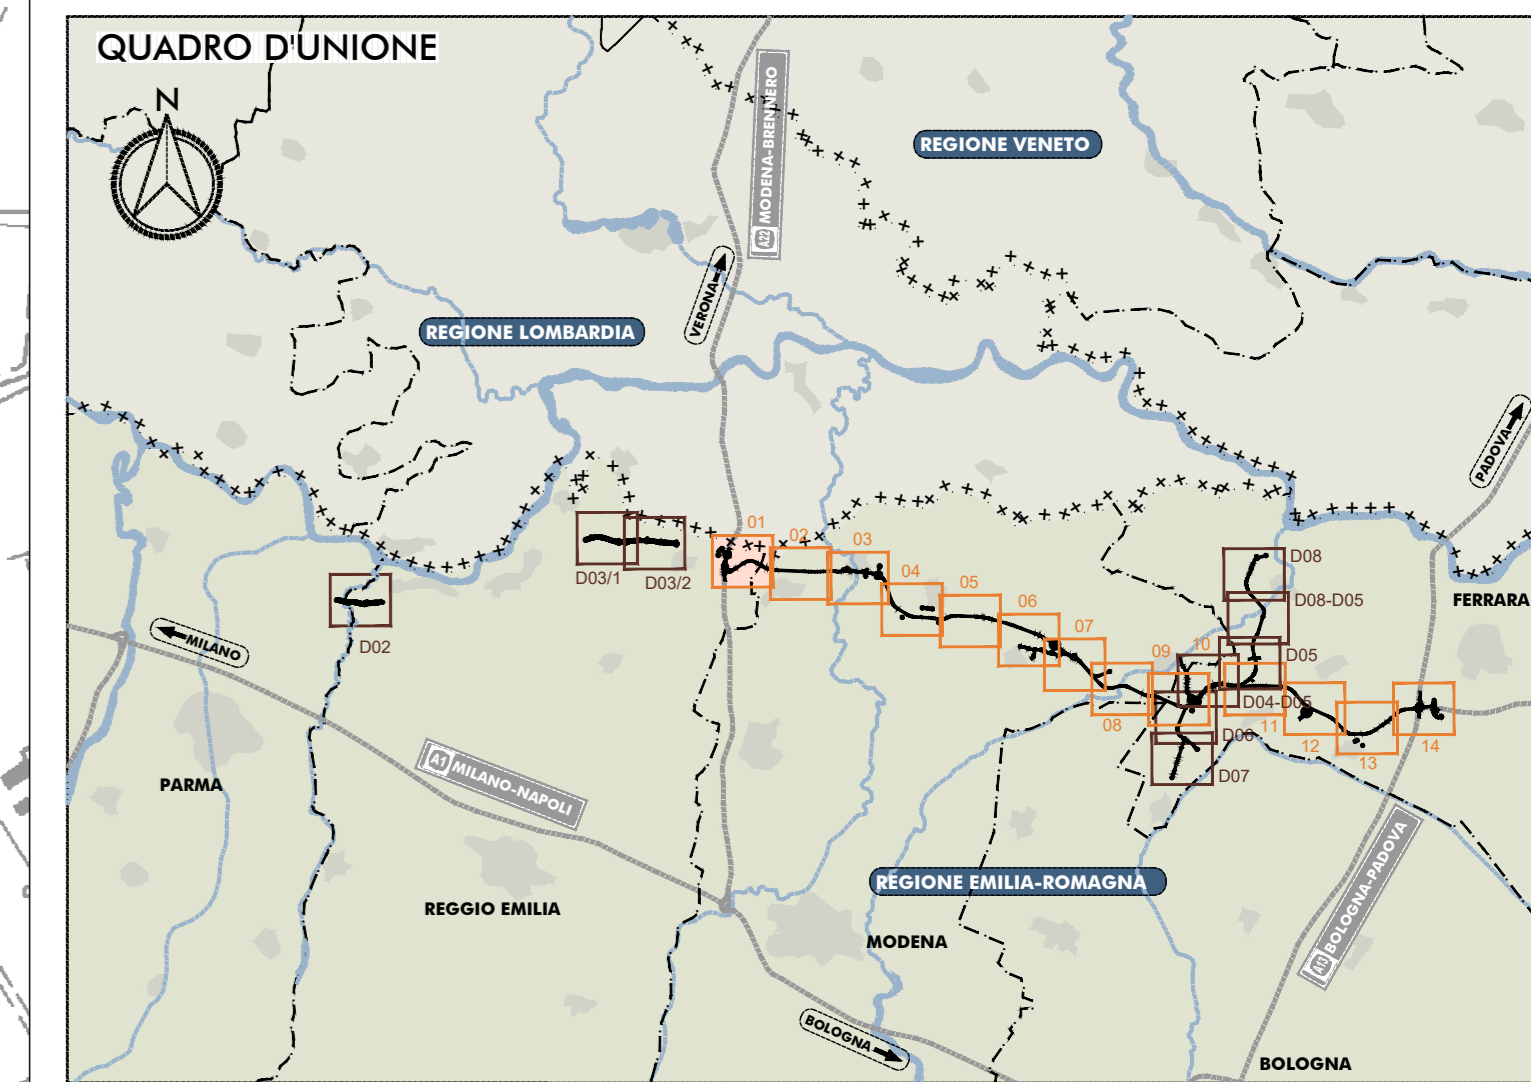

<p>IL CONCESSIONARIO</p> <p>Regione Emilia-Romagna</p>	<p>IL CONCESSIONARIO</p> <p>ARC AUTOSTRADA REGIONALE CISPADANA</p>																															
<p>AUTOSTRADA REGIONALE CISPADANA DAL CASELLO DI REGGIOLO-ROLO SULLA A22 AL CASELLO DI FERRARA SUD SULLA A13</p> <p>CODICE C.U.P. E81808000060009</p> <p>PROGETTO DEFINITIVO</p>																																
<p>AUTOSTRADA REGIONALE CISPADANA - PARTE GENERALE</p> <p>APPROVIGIONAMENTO MATERIALI PIANO DI GESTIONE OPERATIVA DELLE TERRE E ROCCE DA SCAVO ASSE AUTOSTRADALE PLANIMETRIA SITI DI DESTINAZIONE TAV. 1/14</p>																																
<p>IL PROGETTISTA</p> <p>Ing. Gianfranco Marchi Albo Ing. Ravenna n°342</p>	<p>RESPONSABILE INTEGRAZIONE PRESTAZIONI SPECIALISTICHE</p> <p>Ing. Antonio Anania Albo Ing. Perugia n° 42374</p>	<p>IL CONCESSIONARIO</p> <p>Autosud Regionali Cispadana S.p.A. L. VESCENTI Gruppo Patelli</p>																														
<p>Dott. Ing. Antonio Anania IPSPRA (PZZAROTTI & C. S.p.A.) Via S. Maria Maddalena 10 - 40138 BOLOGNA</p>		<p><i>(Signature)</i></p>																														
<p>IL PROGETTO</p> <table border="1" style="width: 100%; border-collapse: collapse;"> <tr> <th>DATA</th> <th>DESCRIZIONE</th> <th>REDAZIONE</th> <th>CONTROLLI</th> <th>APPROVAZIONE</th> </tr> <tr> <td>01.08.2019</td> <td>EMMISSIONE PER OTTEMPERANZA DECRETO VIA DEL 28.07.2017</td> <td>BOSCHI</td> <td>MARCHI</td> <td>ANANIA</td> </tr> </table>		DATA	DESCRIZIONE	REDAZIONE	CONTROLLI	APPROVAZIONE	01.08.2019	EMMISSIONE PER OTTEMPERANZA DECRETO VIA DEL 28.07.2017	BOSCHI	MARCHI	ANANIA																					
DATA	DESCRIZIONE	REDAZIONE	CONTROLLI	APPROVAZIONE																												
01.08.2019	EMMISSIONE PER OTTEMPERANZA DECRETO VIA DEL 28.07.2017	BOSCHI	MARCHI	ANANIA																												
<p>IDENTIFICAZIONE ELABORATO</p> <table border="1" style="width: 100%; border-collapse: collapse;"> <tr> <th>PROF.</th> <th>PROG.</th> <th>STATO</th> <th>GRUPPO</th> <th>DATA</th> </tr> <tr> <td>7</td> <td>15</td> <td>4</td> <td>0</td> <td>0</td> <td>0</td> <td>0</td> <td>0</td> <td>0</td> <td>0</td> <td>0</td> <td>0</td> <td>0</td> <td>0</td> <td>0</td> </tr> </table>		PROF.	PROG.	STATO	GRUPPO	DATA	PROF.	PROG.	STATO	GRUPPO	DATA	PROF.	PROG.	STATO	GRUPPO	DATA	7	15	4	0	0	0	0	0	0	0	0	0	0	0	0	<p>AGOSTO 2019 SCALA 1:5000</p>
PROF.	PROG.	STATO	GRUPPO	DATA	PROF.	PROG.	STATO	GRUPPO	DATA	PROF.	PROG.	STATO	GRUPPO	DATA																		
7	15	4	0	0	0	0	0	0	0	0	0	0	0	0																		