

LEGENDA


- AREE SITI DI DESTINAZIONE DEFINITIVA
- AREE SITI DI DEPOSITO TEMPORANEO

IL CONCEDENTE: Regione Emilia-Romagna
 IL CONCESSIONARIO: ARC AUTOSTRADA REGIONALE CISPADANA

**AUTOSTRADA REGIONALE CISPADANA
 DAL CASELLO DI REGGIOLO-ROLO SULLA A22
 AL CASELLO DI FERRARA SUD SULLA A13**
 CODICE C.U.P. E81808000600009

PROGETTO DEFINITIVO

AUTOSTRADA REGIONALE CISPADANA - PARTE GENERALE
 APPROVVIGIONAMENTO MATERIALI
 PIANO DI GESTIONE OPERATIVA DELLE TERRE E ROCCE DA SCAVO
 ASSE AUTOSTRADALE
 PLANIMETRIA SITI DI PRODUZIONE
 TAV. 2/14

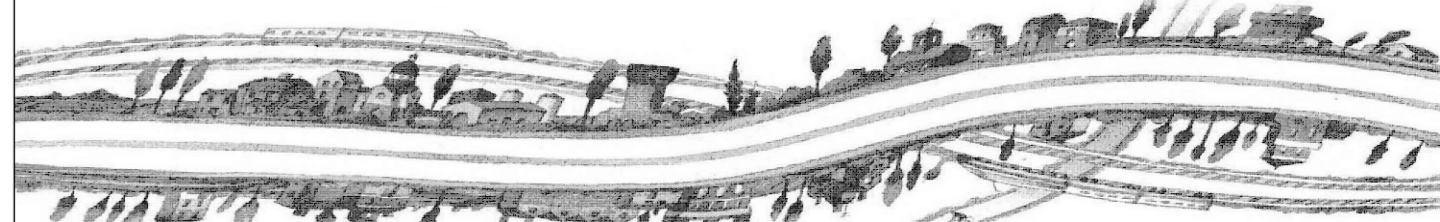

IL PROGETTISTA: Ing. Gianfranco Marchi
 RESPONSABILE INTEGRAZIONE PRESTAZIONI SPECIALISTICHE: Ing. Antonio Anania
 IL CONCESSIONARIO: Autostada Regionale Cispadana S.p.A. & consorziati
 Dot. Ing. Antonio Anania
 Ing. Antonio Anania
 Ing. Antonio Anania

G									
F									
D									
C									
B									
A	01.08.2019	EMISSIONE PER OTTEMPERANZA DECRETO VIA DEL 26.07.2017	BOSCHI	MARCHI	ANANIA				
IDENTIFICAZIONE ELABORATO		DESCRIZIONE	REDAZIONE	CONTROLLI		AGOSTO 2019			
1	1	1	1	1	1	1	1	1	1
SCALA 1:5000									